



- Povrch (terén, k-ce) dle GZ 05/2025
Výškopis (GZ 2025)
Návrh - oprava povodňových škod
Návrh - oprava výmolu dna
Návrh - kácení náletových dřevin a mýcení křovin
Návrh - dočasné konstrukce
Návrh - dočasný: příjezdy, manipulační plochy
Návrh - dočasný: jímkování - etapa 1
Návrh - dočasný: jímkování - etapa 2
Převod vody přes staveniště
Zařízení staveniště
Mezideponie
Stopa příčného řezu
Přístup na staveniště
Alternativní přístup na staveniště

Katastr nemovitostí
Hranice KÚ
Hranice parcel
Parcelní čísla dle KN

- Stávající technická infrastruktura**
CETIN, zaměřená podzemní vedení
CETIN, neprovozované sítě
ČEZ Distribuce, nn podzemní nezaměřené / zaměřené
ČEZ Distribuce, vn podzemní nezaměřené
ČEZ Distribuce, vn nadzemní
ČEZ Distribuce, trafostanice
GASNET, plynovod (STL)
VaK Trutnov, vodovod pitný
VaK Trutnov, kanalizace splašková
VaK Trutnov, kanalizace dešťová
VaK Trutnov, kanalizace není ve správe
VaK Trutnov, pásma hygienické ochrany
Město Pec pod Sněžkou, veřejné osvětlení
Město Pec pod Sněžkou, projektovaná dešťová kanalizace

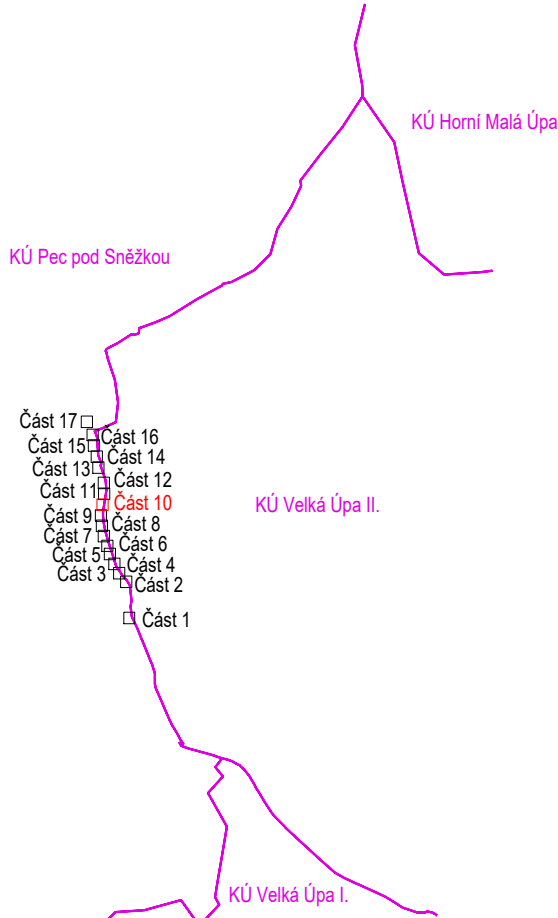

3		
2		
1		
0		
REV.	DATUM	POPIS

STAVEBNÍK (OBJEDNATEL): Povodí Labe, státní podnik Vita Nejedlého 951/8, Slezské Předměstí				
ZPRACOVATEL DOKUMENTACE: Vodohospodářský rozvoj a výstavba a.s. Nábřeží 90/4, 150 00 Praha 5				
ZPRACOVATEL PŘÍLOHY: MGR. M. KRÁL	ODPOVĚDNÝ PROJEKTANT: ING. J. LENÍČEK	HLAVNÍ PROJEKTANT: ING. L. PĚKNÝ	VEDOUcí PROJEKT. TÝMU: ING. M. LEXA	
				
NÁZEV ZÁMĚRU: Úpa, Malá Úpa, odstranění povodňových škod č. akce 119251010, název akce Úpa, Pec pod Sněžkou, obnova koryta v ř.km 73,100 - 74,000			STUPEŇ: ZJEDNODUŠENÁ DPS	
			SOUBOR: 44_119251010_D_OPS_PpS_09.dwg	
			KRAJ: KRÁLOVÉHRADECKÝ	DATUM: 09/2025
			K.Ú.: Pec pod Sněžkou	ZAKÁZKA: 6223/006
			FORMÁT: 4xA4	PARÉ:
MĚŘÍTKO: 1:100				
NÁZEV PŘÍLOHY: PODROBNÁ SITUACE - ČÁST 10			PŘÍLOHA ČÍSLO: D.1.10	

Tato dokumentace včetně všech příloh (s výjimkou dat poskytnutých objednatelem) je duševním vlastnictvím akciové společnosti Vodohospodářský rozvoj a výstavba a s. Objednatel této dokumentace je oprávněn ji využít k účelům vyplývajícím z uzavřené smlouvy bez jakéhokoli omezení. Jiné osoby (jak fyzické, tak právnické) nejsou bez předchozího výslovného souhlasu objednatele oprávněny tuto dokumentaci ani její části jakkoli využívat, kopírovat (ani jiným způsobem rozmnožovat) nebo zpřístupnit dalším osobám.