



PŘÍLOŽKY STROPNÍCH TRÁMŮ 1. NP

PŘÍLOŽKA BĚŽNÉHO TRÁMU 1. NP - VÝCHODNÍ ČÁST

BOČNÍ POHLED

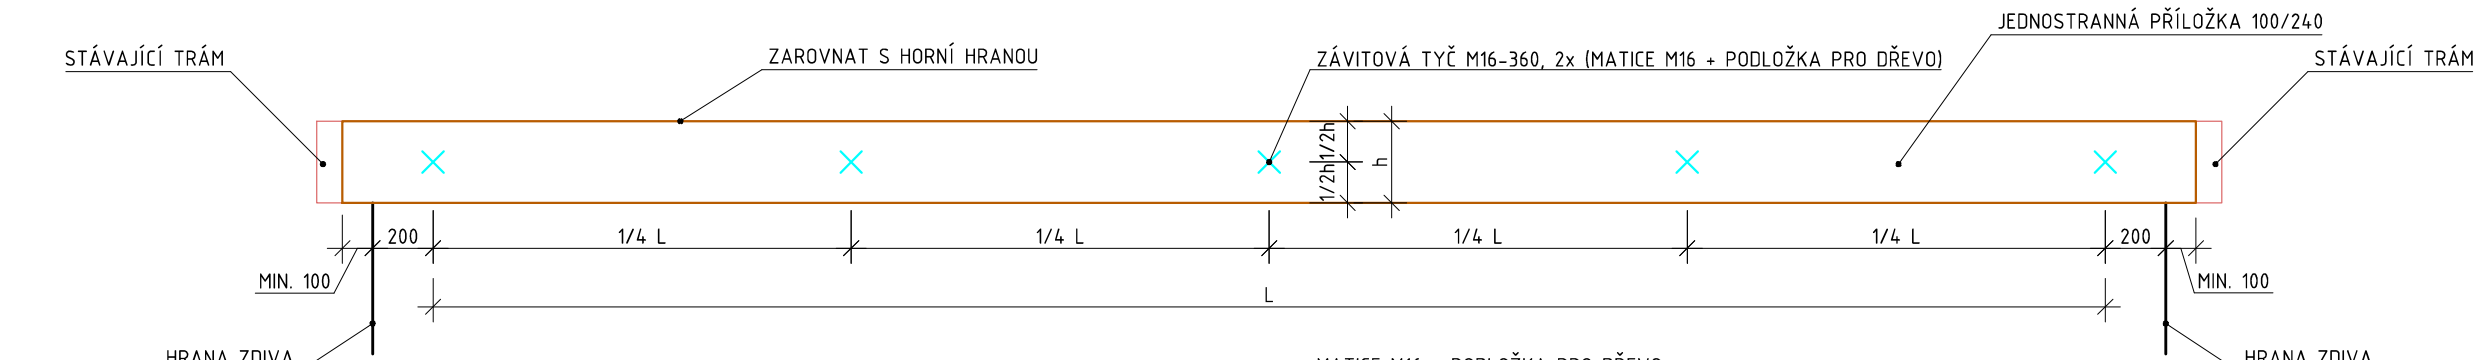


PŮDORYS

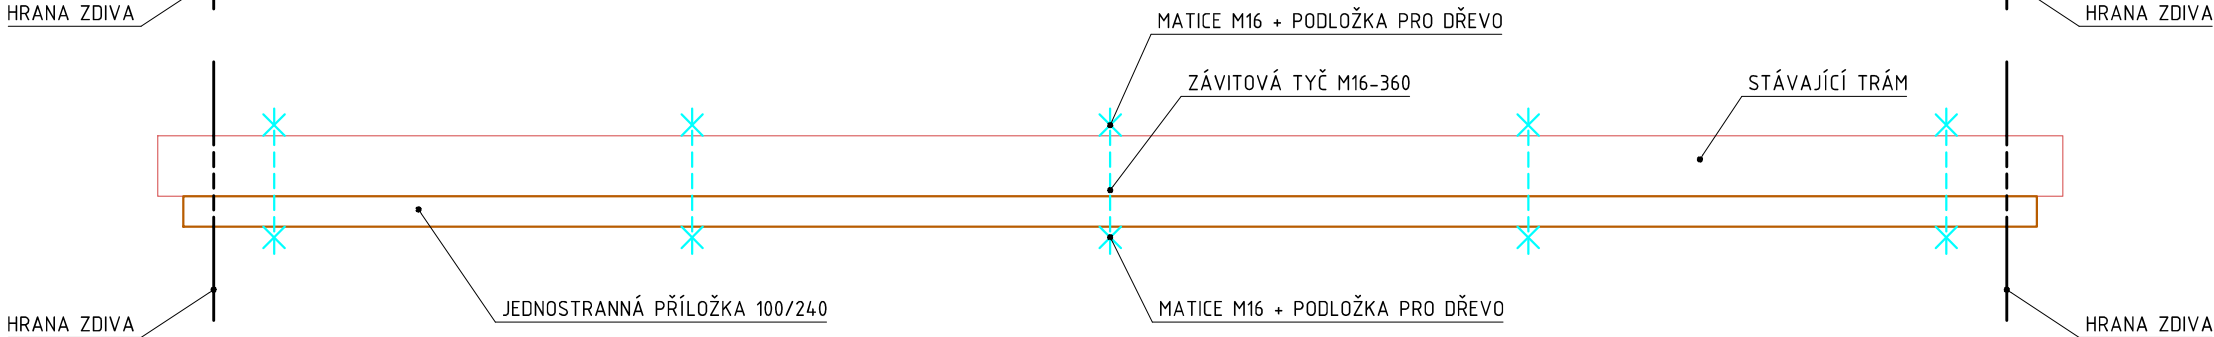


PŘÍLOŽKA KRAJNÍHO TRÁMU 1. NP - VÝCHODNÍ ČÁST

BOČNÍ POHLED

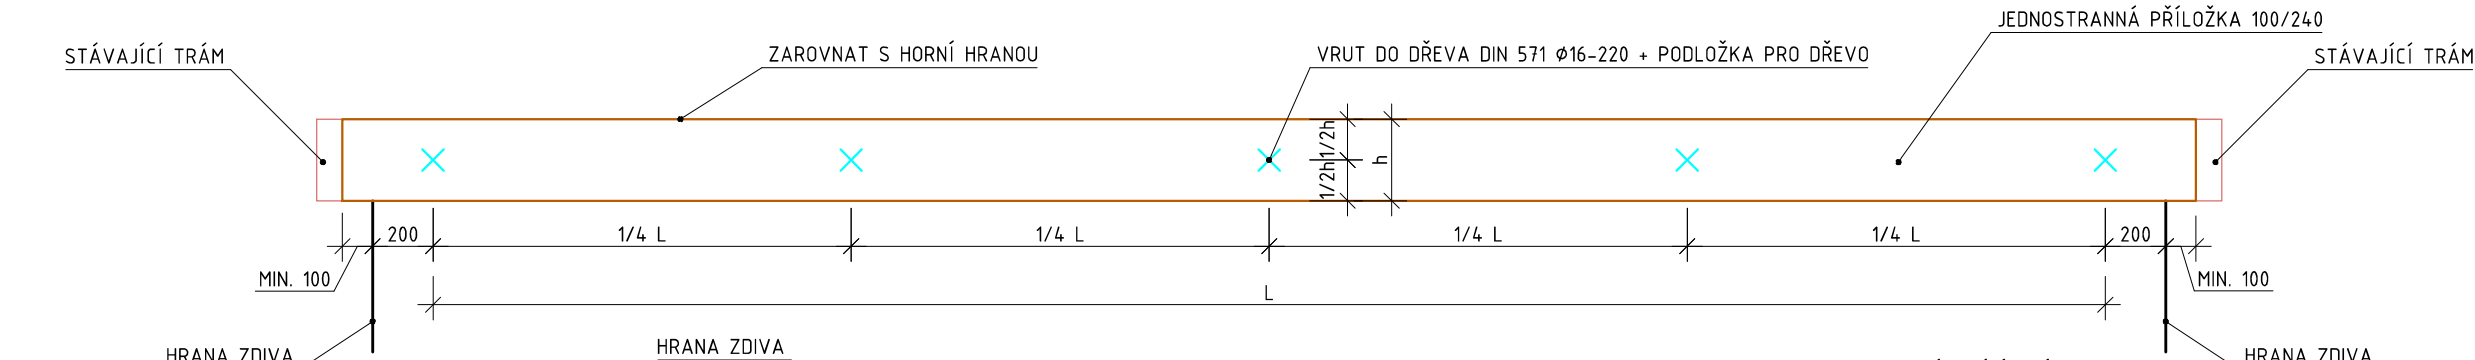

PŮDORYS

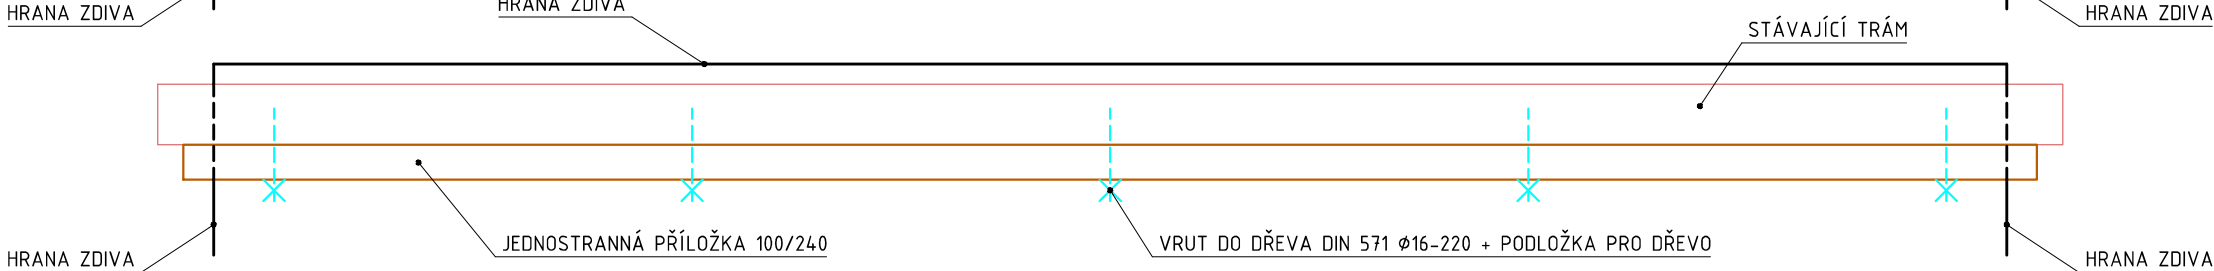

DŘEVO ROSTLÉ: C24 (DLE ČSN EN 338)  
VRUTY: DLE DIN 571  
SPOJOVACÍ MAT.: 8.8

LEGENDA:

- NOVÉ OCELOVÉ PRVKY
- NOVÉ DŘEVĚNÉ PRVKY

POZNÁMKY:

- DŘEVO CHEMICKY OŠETŘIT TRANSPARENTNÍM PŘÍPRAVKEM PROTI HOUBÁM A DŘEVOKAZNÉMU HMYZU
- PŘED PROVÁDĚNÍM PŘÍLOŽEK ZKONTROLOVAT ZHLAVÍ STÁVAJÍCÍCH STROPNÍCH TRÁMŮ
- STROPNÍ TRÁMY V OBLASTI KOMÍNOVÝCH VÝMĚN NAHRADIT NOVÝMI PRŮŘEZU 240/240 S OSOVOU VZDÁLENOSTÍ MAX. 800 mm

VYPRACOVAL: Ing. ALEŠ POLÁK, Ph.D.	KONTROLOVAL: Ing. ALEŠ POLÁK, Ph.D.	PROFESE: <b>D.1.2</b>
INVESTOR: Povodí Moravy, s.p. Dřevařská 11, 602 00 Brno	STUPEŇ: <b>DPS</b>	DATUM: 23 / 11 / 2023
AKCE: VD VRANOV, DŮM HRÁZNÉHO REKONSTRUKCE p č. st. 331, 736, 737, 535, 1394/14, 551, 547/2 k. ú. Vranov nad Dyjí	FORMÁT: 2xA4	MĚŘÍTKO: 1:25
VÝKRES: PŘÍLOŽKY STROPNÍCH TRÁMŮ 1. NP	PARÉ:	VÝKRES Č.: <b>D.1.2.7</b>