


PŮDORYS STŘECHY

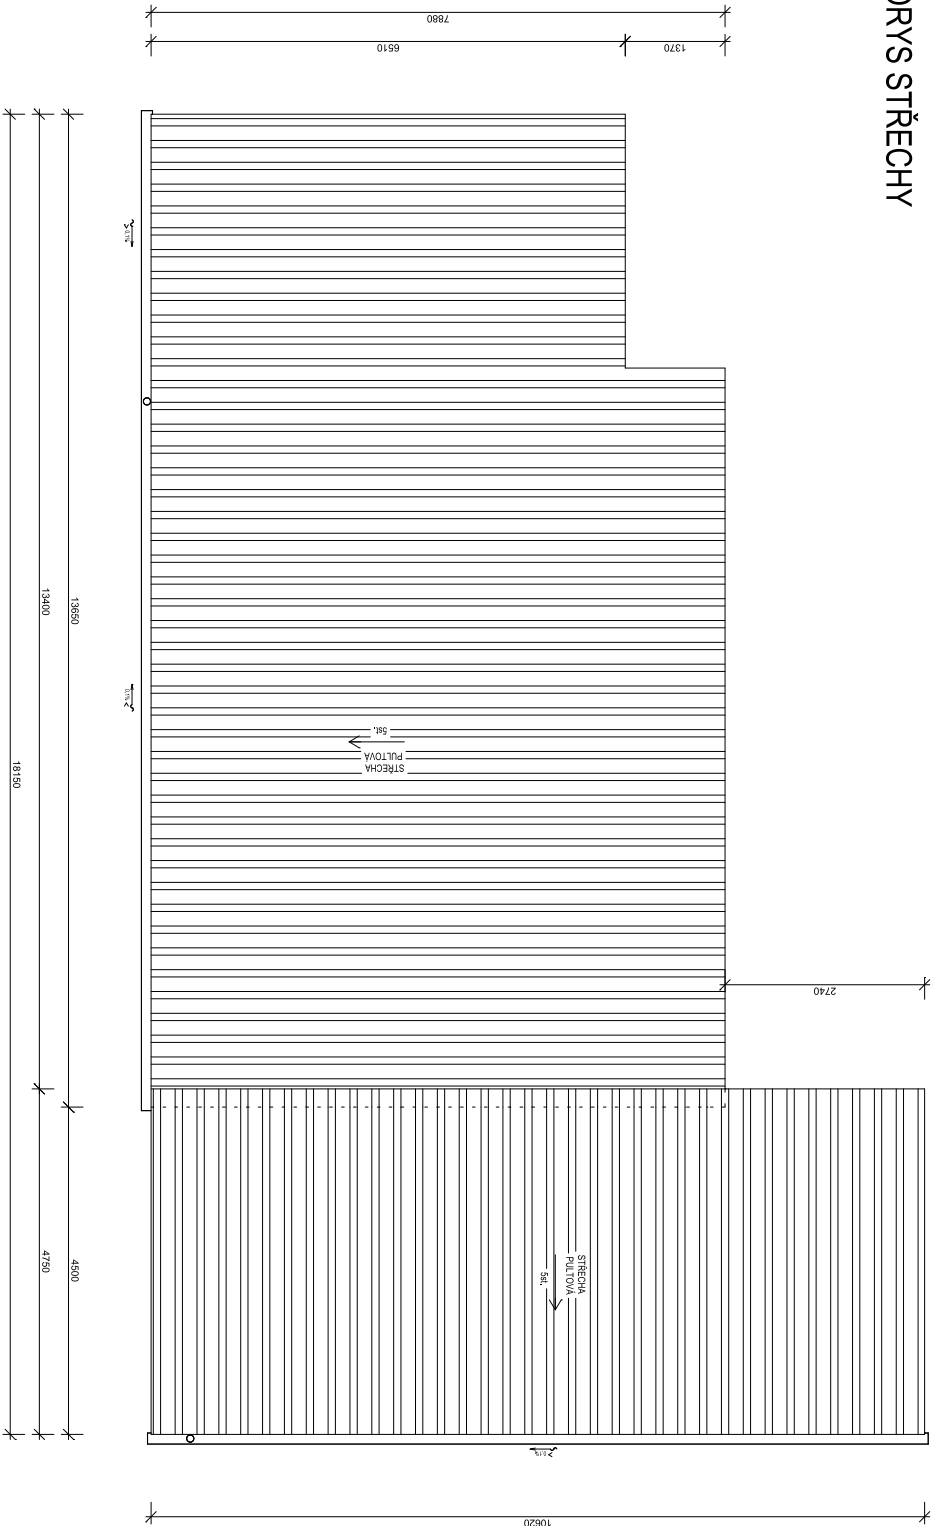

Výpracovník :		Kreslí :		Zedř.pojizant :		<div>Miroslav Barton</div> <div>projektování pozemních staveb</div> <div>Ing. Miroslav Barton</div> <div>ICO : 16807871 tel : 73357038</div> <div>E-mail : miroslav.barton@seznam.cz</div>
Miroslav Barton		Miroslav Barton		Miroslav Barton		
Mimo státní : Kralupy		Kraj : Pardubický				
Investor : Pověřil a pro vlastní potřebu,		Vlastník : Pověřil a pro vlastní potřebu,		Datum : 6/2015		
Adresa : Provozni objekt Dohr Liptál - rekreační garáž,		Kód : 000		Formát : A2		
				Zakázka : 22/2015		
Výkres : Půdorys střechy				Měřítko : 1:50		
Stupeň : DÚR-OSP				Č.y.výkresu : D.1.1b3		