


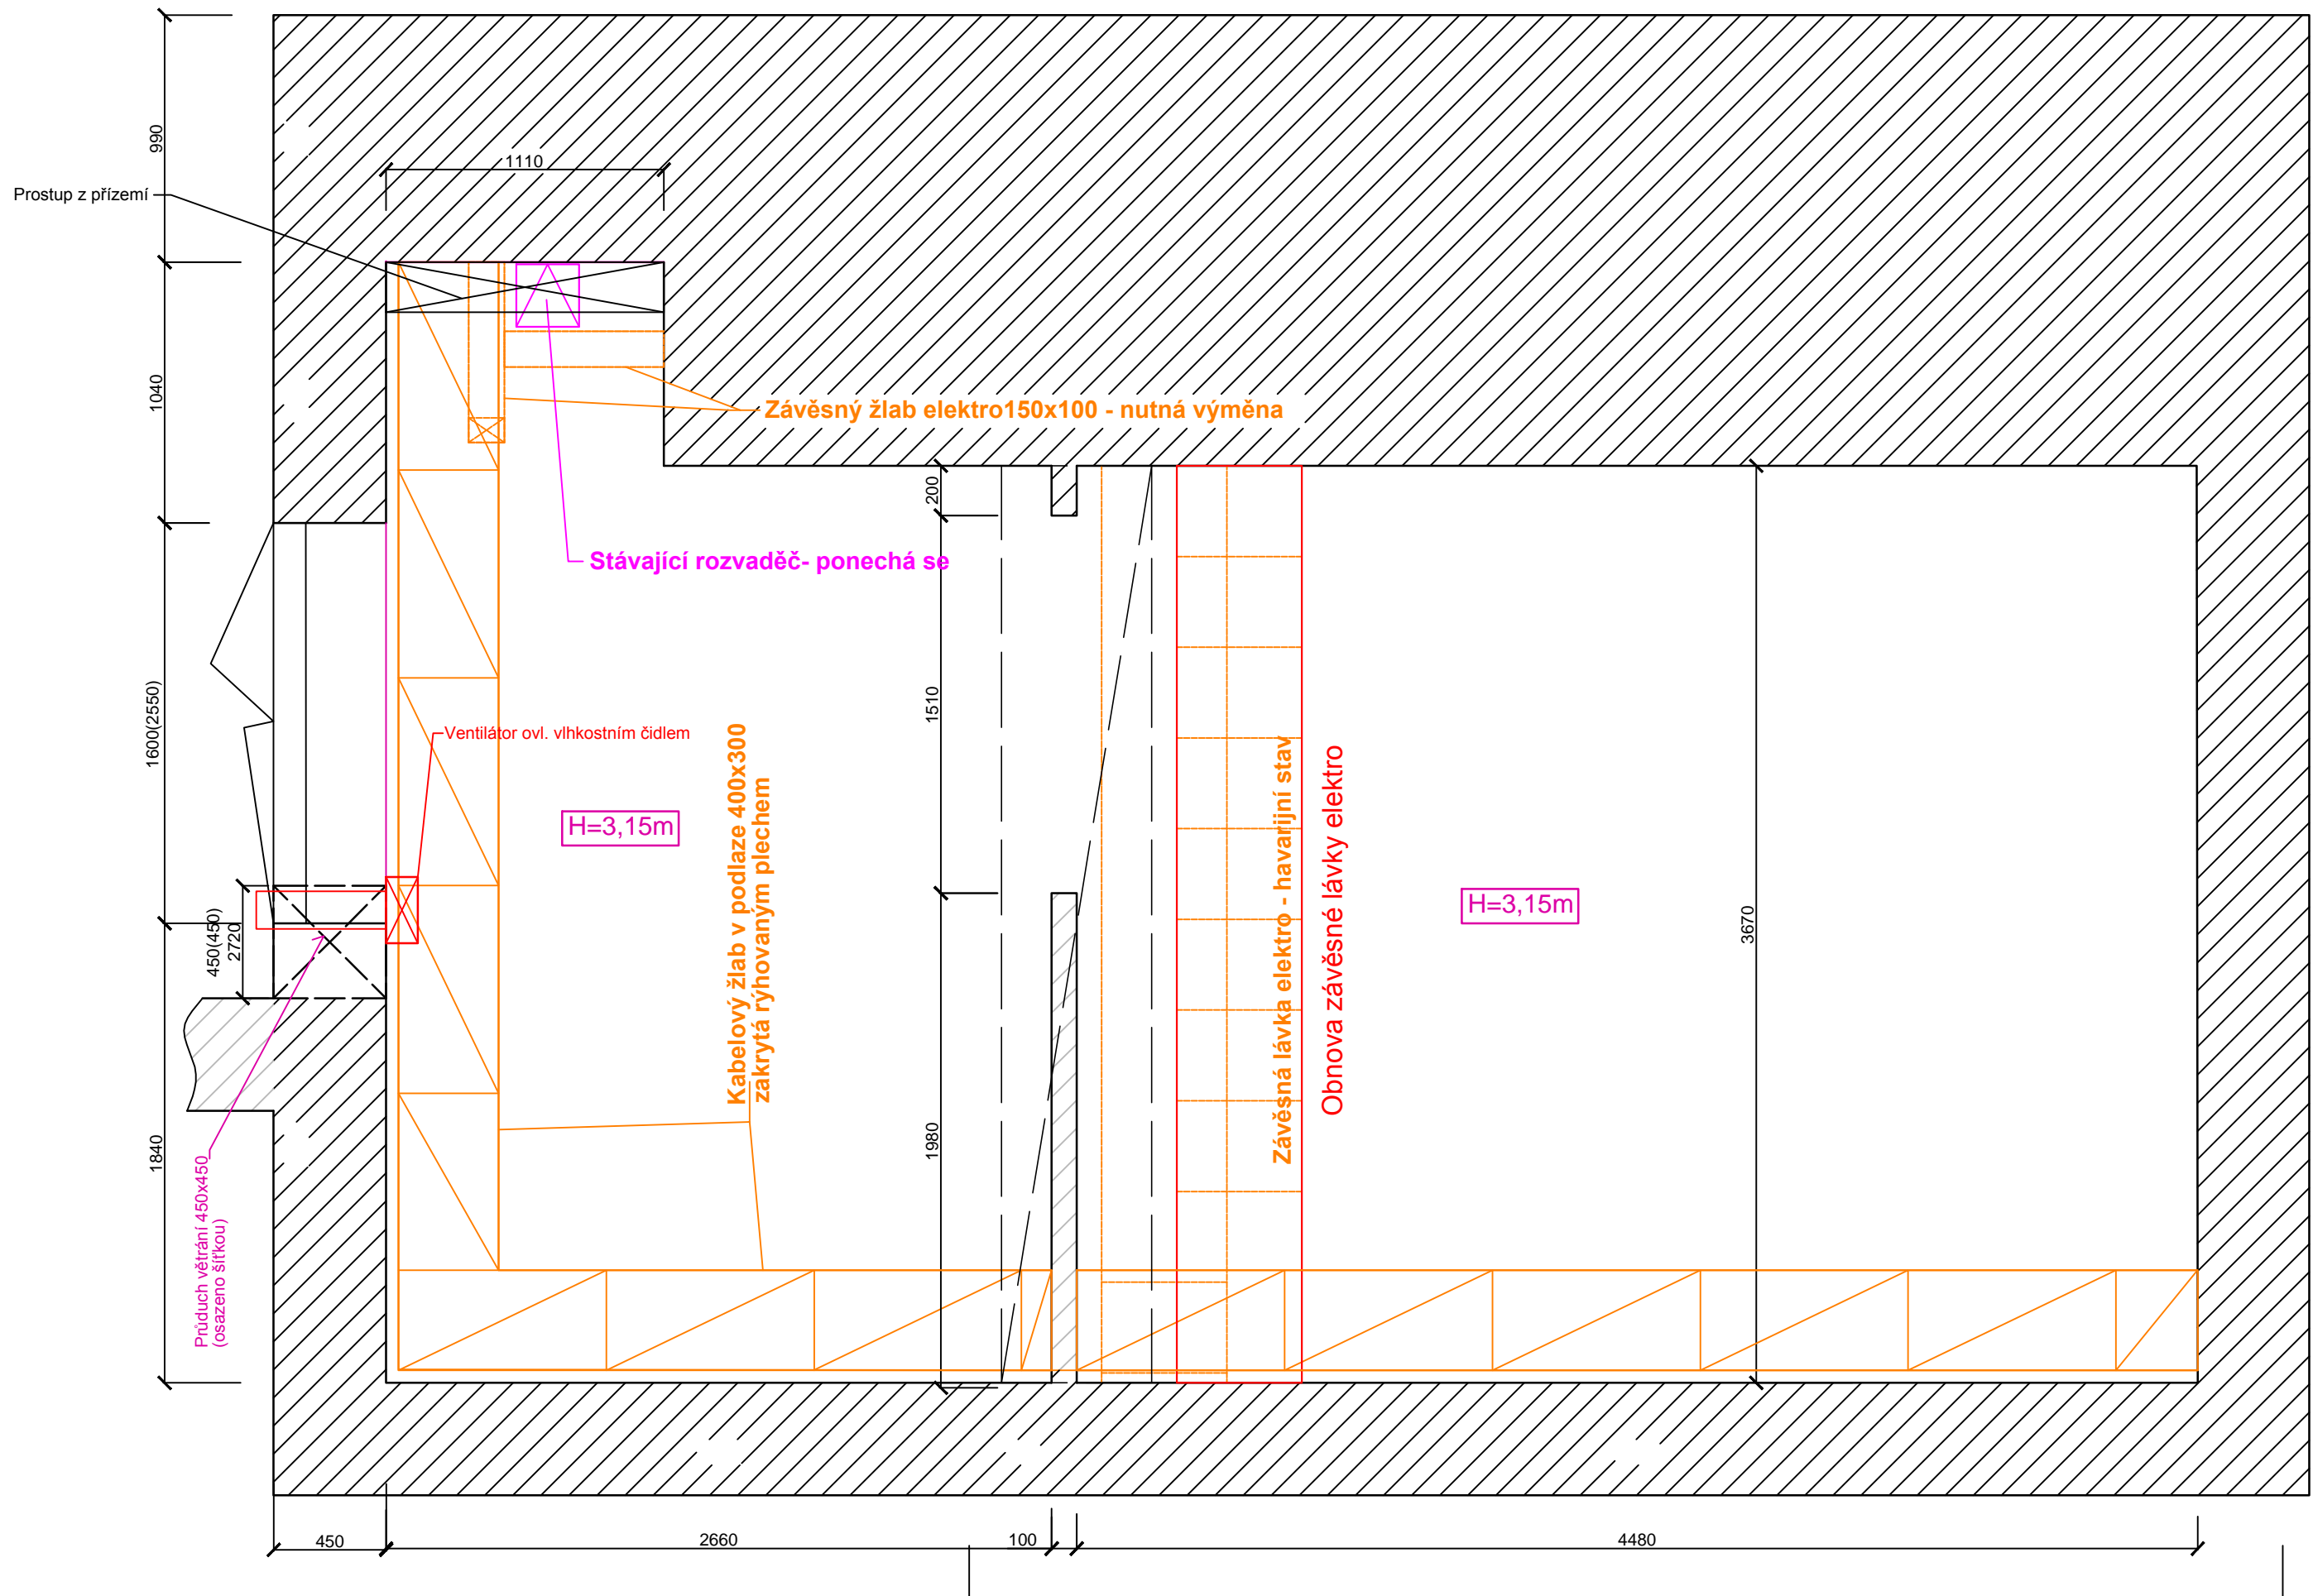


PŮDORYS 1NP



Seznam prací:

1. Obnova závěsné lávky elektro 1,9m<sup>2</sup>(šířka 0,5m)
2. Obnova závěsného žlabu +(š. 0,15m) 1,4m<sup>2</sup>
3. Obnova zakrytí kanálů elektrorozvodů 4,45m<sup>2</sup>
4. Osazení ventilátoru do st. mřížky
5. Vymalování disperzním nátěrem 113m<sup>2</sup>
6. Nátěr podlahy epoxydovým nátěrem+posyp pískem fr.4mm 28m<sup>2</sup>

HLAVNÍ INŽENÝR PROJEKTU		ZODPOVĚDNÝ PROJEKTANT	VYPRACOVAL	Ing. Ježek Drahomír Projektová činnost v investiční výstavbě IČ: 11169087 Kyjevská 410, 530 03 Pardubice
Ing. Prax Jiří		Ing. Ježek Drahomír	Ing. Ježek Drahomír	
				
Výškový systém B.p.v. a souřadnicový systém JTSK				
GENERÁLNÍ PROJEKTANT: ATELIER AURUM s.r.o. PARDUBICE				ADONIX spol.s r.o. Bratr. Veverkových 645, 530 02 Pardubice IČ: 60110589 mail: adonix@adonix.cz
ZPRACOVATEL ČÁSTI PROJEKTU ADONIX spol.s r.o.				
HLAVNÍ INŽENÝR PROJEKTU	ZODPOVĚDNÝ PROJEKTANT	VYPRACOVAL		
Ing. Prax Jiří	Ing. Ježek Drahomír	Ing. Ježek Drahomír		
INVESTOR Povodí Labe s.p., V.Nejedlého 951, 500 02 Hradec Králové				ZAK. ČÍSLO AX 15/2015
STAVBA VD Pardubice				DATUM 09.2015
oprava rozvodny jezu a PK				FORMÁT 3A4
Č. stavby: 149 150 002				MĚŘÍTKO 1:25
OBJEKT				STUPEŇ PD D.4 ZDS
PŮDORYS 1.NP				