


## PODÉLNÝ PROFIL, M 1:2500/250

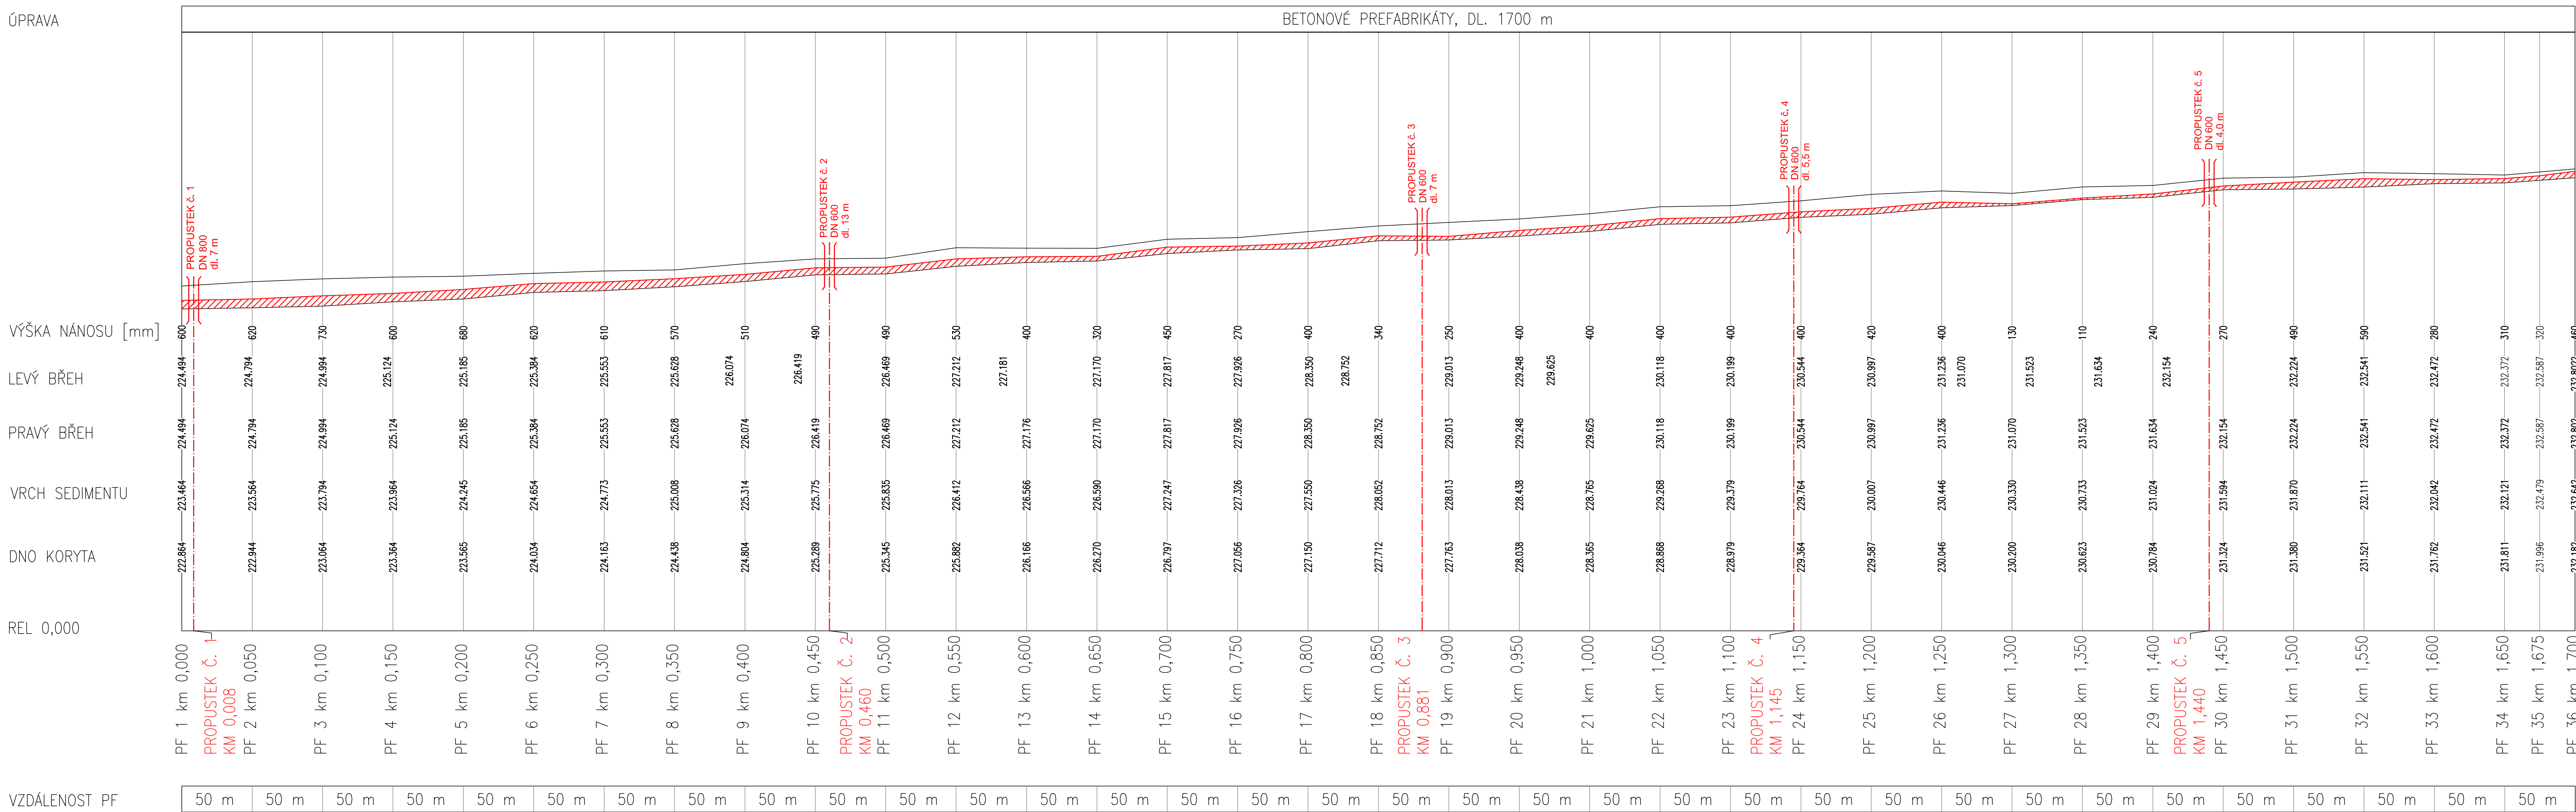




## TABULKA KUBATURY

VÝPOČET KUBATURY NÁNOŠU DLE PŘÍČNÝCH PROFILŮ				
PF	PLOCHA ŘEZU [mm2]	PLOCHA ŘEZU [m2]	DÉLKA ÚSEKU [m]	KUBATURA NÁNOŠU [m3]
1	1394687	1,395	25	34,87
2	1407567	1,408	50	70,38
3	1720227	1,720	50	86,01
4	1369090	1,369	50	68,45
5	1657297	1,657	50	82,86
6	1533007	1,533	50	76,65
7	1428402	1,428	50	71,42
8	1118263	1,118	50	55,91
9	835781	0,836	50	41,79
10	829964	0,830	50	41,50
11	906716	0,907	50	45,34
12	846804	0,847	50	42,34
13	638360	0,638	50	31,92
14	490666	0,491	50	24,53
15	738659	0,739	50	36,93
16	395689	0,396	50	19,78
17	600000	0,600	50	30,00
18	506730	0,507	50	25,34
19	325000	0,325	50	16,25
20	824462	0,824	50	41,22
21	813968	0,814	50	40,70
22	813968	0,814	50	40,70
23	756721	0,757	50	37,84
24	756721	0,757	50	37,84
25	775659	0,776	50	38,78
26	761680	0,762	50	38,08
27	155175	0,155	50	7,76
28	31644	0,032	50	1,58
29	333723	0,334	50	16,69
30	392125	0,392	50	19,61
31	863488	0,863	50	43,17
32	1101911	1,102	50	55,10
33	445633	0,446	50	22,28
34	467540	0,468	50	23,38
35	487868	0,488	50	24,39
36	695111	0,695	25	17,38

CEKOVÁ KUBATURA NÁNOSU	1408,77035 m3
------------------------	---------------

**LEGENDA:**

	ROSTLÝ TERÉN (ŘEZ)
	OPEVNĚNÍ TOKU, BETOVÉ PREFABRIKÁTY (PŘEDPOKLAD) (ŘEZ)
	NÁNOS (ŘEZ, PŮDORYS)


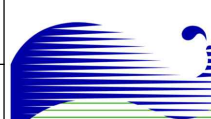
### LEGENDA ČAR:

— HRANICE KN  
— STÁVAJÍCÍ STAV  
— ROZSAH NÁNOSU

## POZNÁMKY:

- VÝŠKOVÝ SYSTÉM – RELATIVNÍ
- ROZMĚRY JSOU VYNAŠENY Z PŘÍBLÍŽNÉHO ZAMĚŘENÍ
- TLOUŠŤKA A DIMENZE SKRYTÝCH KONSTRUKCÍ BYLY ODHADNUTY
- PŘED ZAHAJENÍM STAVBY ZHOTOVITEL STAVBY ZAJISTÍ VYTÝČENÍ VŠECH SÍTÍ
- BĚHEM STAVBY JE POTŘEBA DODRŽOVAT PODMÍNKY SPRÁVCŮ SÍTÍ UVEDENÉ V JEJICH VYJÁDRĚNÍCH

**NA VÝKRESU NEJSOU ZAKRESLENY ŽÁDNÉ INŽENÝRSKÉ SÍTĚ  
- NUTNO VŽDY KOORDINOVAT S DOKLADOVOU ČÁSTÍ DOKUMENTACE**

Vypracoval: Ing. Jan Dobrovolný				 <p>Povodí Labe, státní podnik Vita Nejedláho 951, 500 03 Trpěšice, Králové</p> <p><b>POVODÍ LABE</b></p>	
Kontroloval: Karel Koudela					
Kraj: Středočeský	Obec: Bernardov	Bernardov K.Ú. Kobylnice n. D.			
Investor: Povodí Labe, státní podnik, Závod 2 Pardubice					
Název akce:					
<b>IDVT 10175889, Bernardov, odstranění násosů, ř.km 0,000 - 1,700</b>				Datum: 1/2016	
				Stupeň: DSJ	
				Pořadové č.:	
				Číslo stavby: 122150028	
				Měřítko: 1:2500 /250	Číslo přílohy: D.4
Příloha: PODÉLNÝ PROFIL					