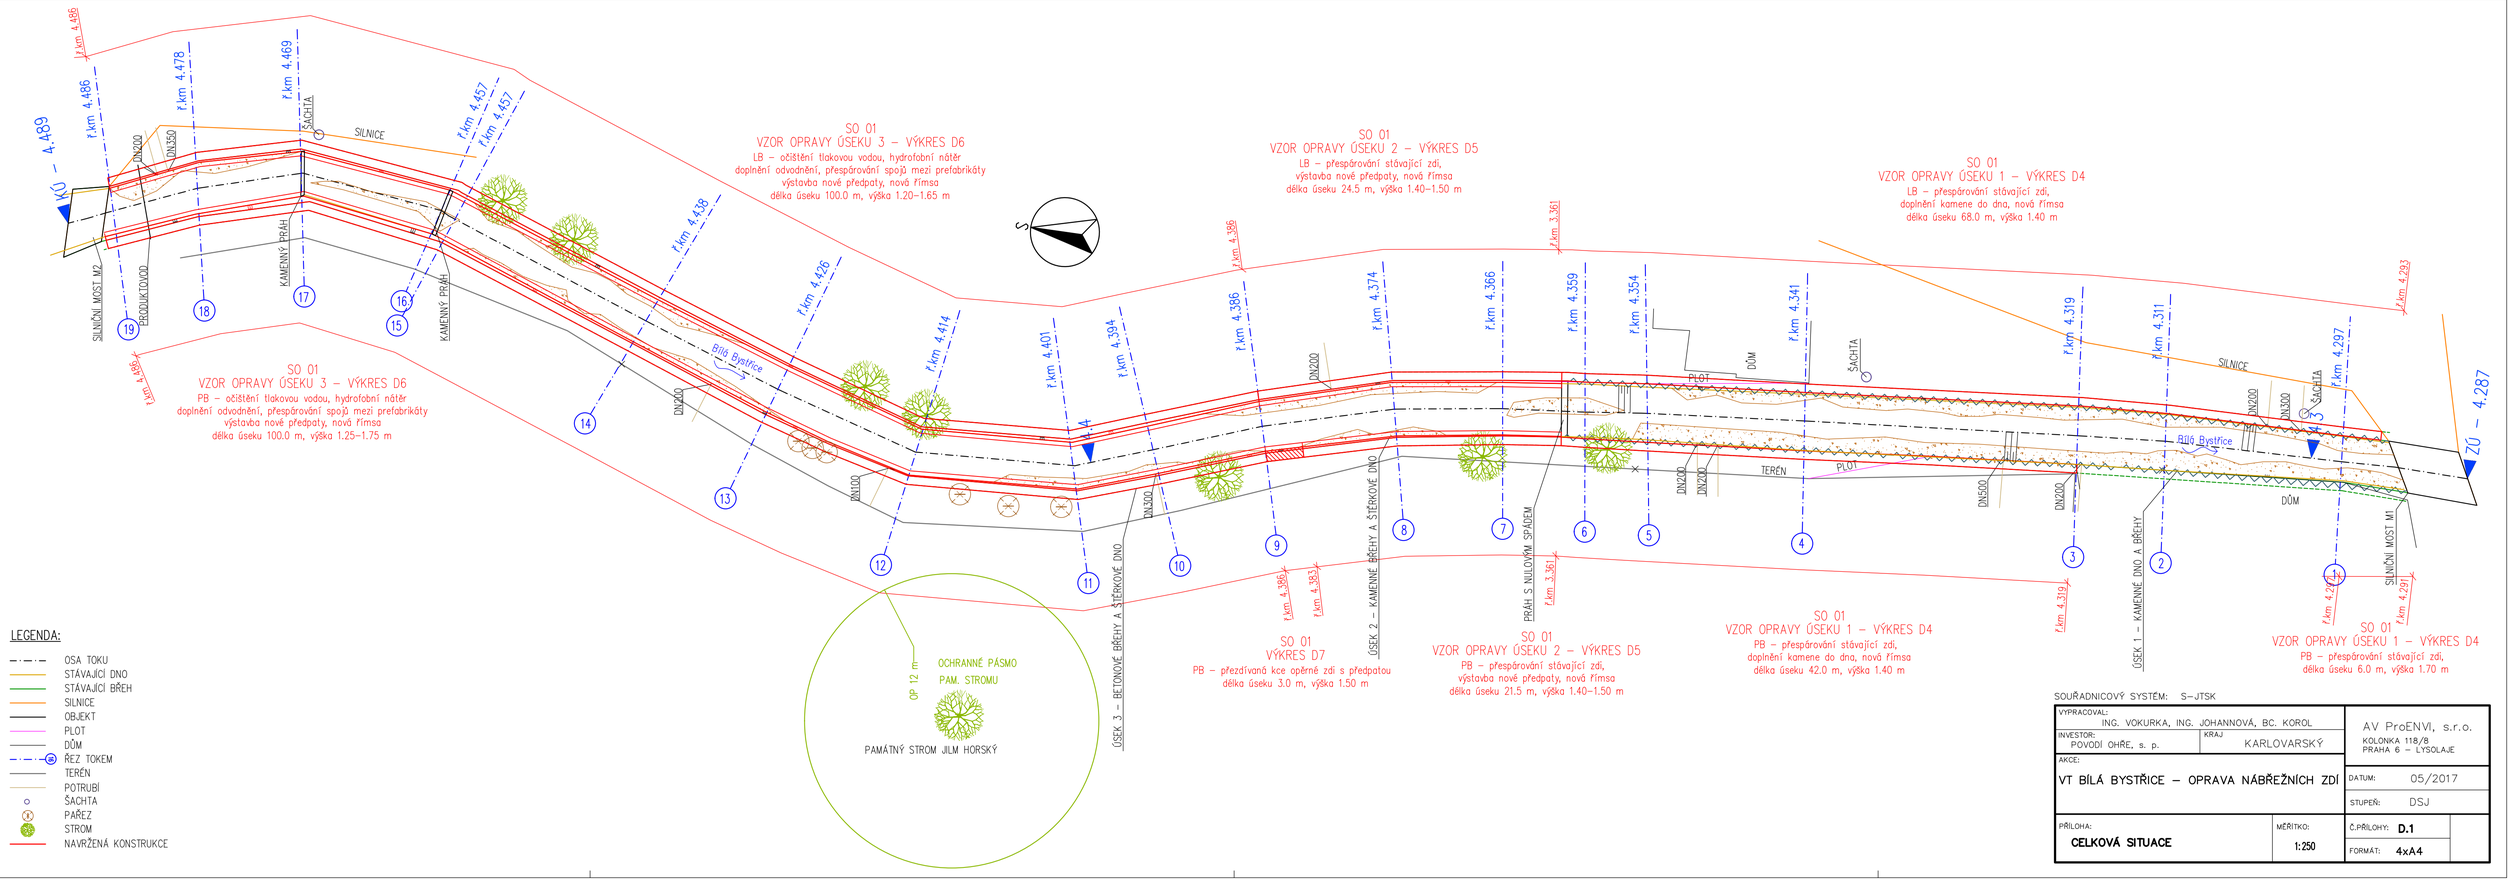

SOUŘADNICOVÝ SYSTÉM: S-JTSK

VYPRACOVAL: ING. VOKURKA, ING. JOHANNOVÁ, BC. KOROL		AV ProENVI, s.r.o. KOLONKA 118/8 PRAHA 6 – LYSOLAJE
INVESTOR: POVODÍ OHŘE, s. p.	KRAJ: KARLOVARSKÝ	
AKCE: VT BÍLÁ BYSTŘICE – OPRAVA NÁBŘEŽNÍCH ZDÍ		DATUM: 05/2017 STUPEŇ: DSJ
PŘÍLOHA: **CELKOVÁ SITUACE**	MĚŘÍTKO: 1:250	Č.PŘÍLOHY: **D.1** FORMÁT: **4xA4**