VZOROVÝ PŘÍČNÝ ŘEZ NADJEZÍ

M 1:50

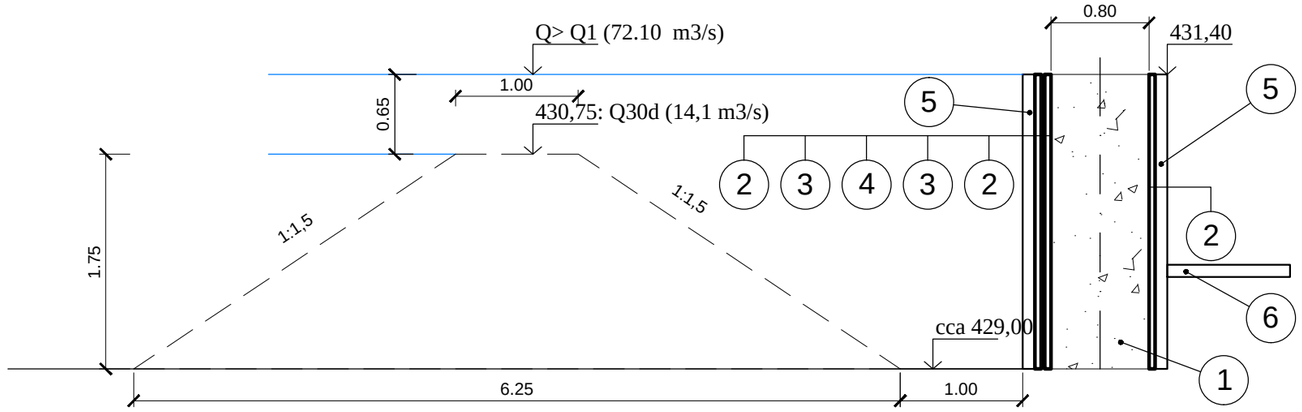

VZOROVÝ PŘÍČNÝ ŘEZ PODJEZÍ

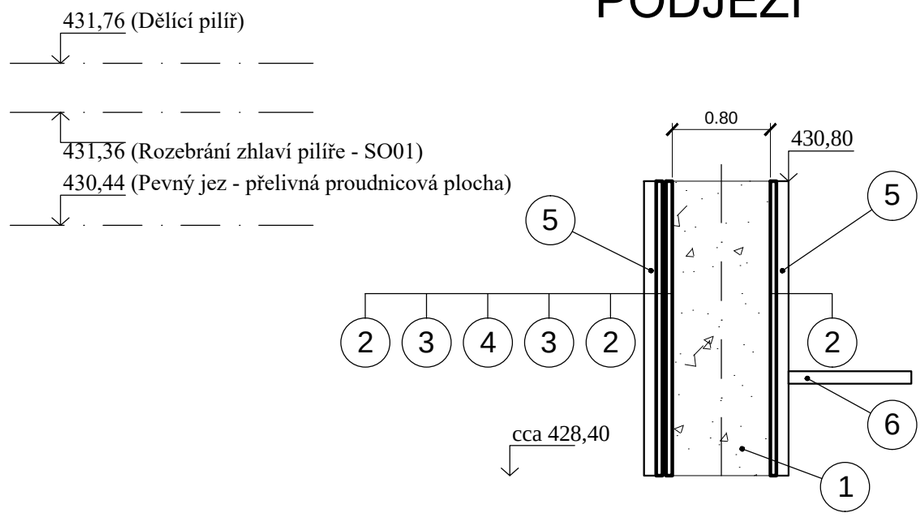

Nasazená tabulová zemní jímka

Pozice	Specifikace	MJ	Množství
	Stabilizační výplň nasazené tabulové jímky		
1	Hlinitý štěrkopísek	m^3	65.7
	Stěny jímky		
2	Fošny tl. 50 mm	m^3	12.3
	Ochrana vodotěsné izolace na návodní straně		
3	Geotextílie	m^2	164.2
	Vodotěsná izolace		
4	Folie PVC	m^2	82.1
	Tesařská konstrukce		
5	Svlak 100x100 mm, délka 2.4	m^3	1.5
	Tesařská konstrukce		
6	Rozpěra 100x100 mm, délka 1.5-2.0 m)	m^3	0.6

SITUACE
POPIS
M 1:250

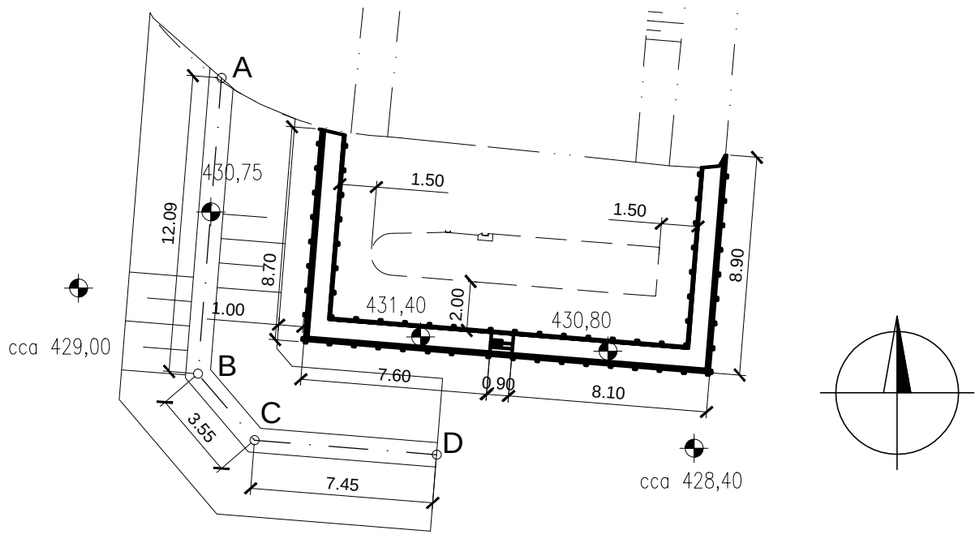

Poznámky:

Kota dna před jezem je odhanuta z PD 2014. Není známo zda jsou v nadjezí uložené sedimenty.
Zákres hladiny: výpočet technická zpráva

SOUŘADNÝ SYSTÉM: S-JTSK

VÝŠKOVÝ SYSTÉM: B.p.v.

VYPRACOVAL	KRESLIL	ZODP. PROJEKTANT	KONTROLOVAL	VODNÍ DÍLA - TBD
ING. T. KLEMŠA	ING. T. KLEMŠA	ING. T. KLEMŠA	ING. D.RICHTR	VODNÍ DÍLA - TBD a.s. Hybernská 40, 110 00 Praha 1 Tel.: 221408111* Fax: 224212803 www.vdtbd.cz
INVESTOR	Povodí Ohře, státní podnik, Bezručova 4219, 430 03 Chomutov			
MÍSTO STAVBY	Cheb, řeka Ohře ř.km 241,672 (dle MŘ)			
AKCE	Ottův jez - PB pilíř štěrkové propusti			PROJEKT Č. P 2984 / 20 / ARCHIVNÍ Č. 2020 / 118
				DATUM 01 / 2021 / STUPEŇ DSP, DPS
OBSAH	**SO 02: Zajištění přístupu na stavbu NASAZENÁ TABULOVÁ JÍMKA SITUACE, VZOROVÝ ŘEZ**			FORMÁT 2 x A4
				MĚŘÍTKO **1:250, 50** / ČÍSLO PŘÍLOHY **SO02 D.2.2**