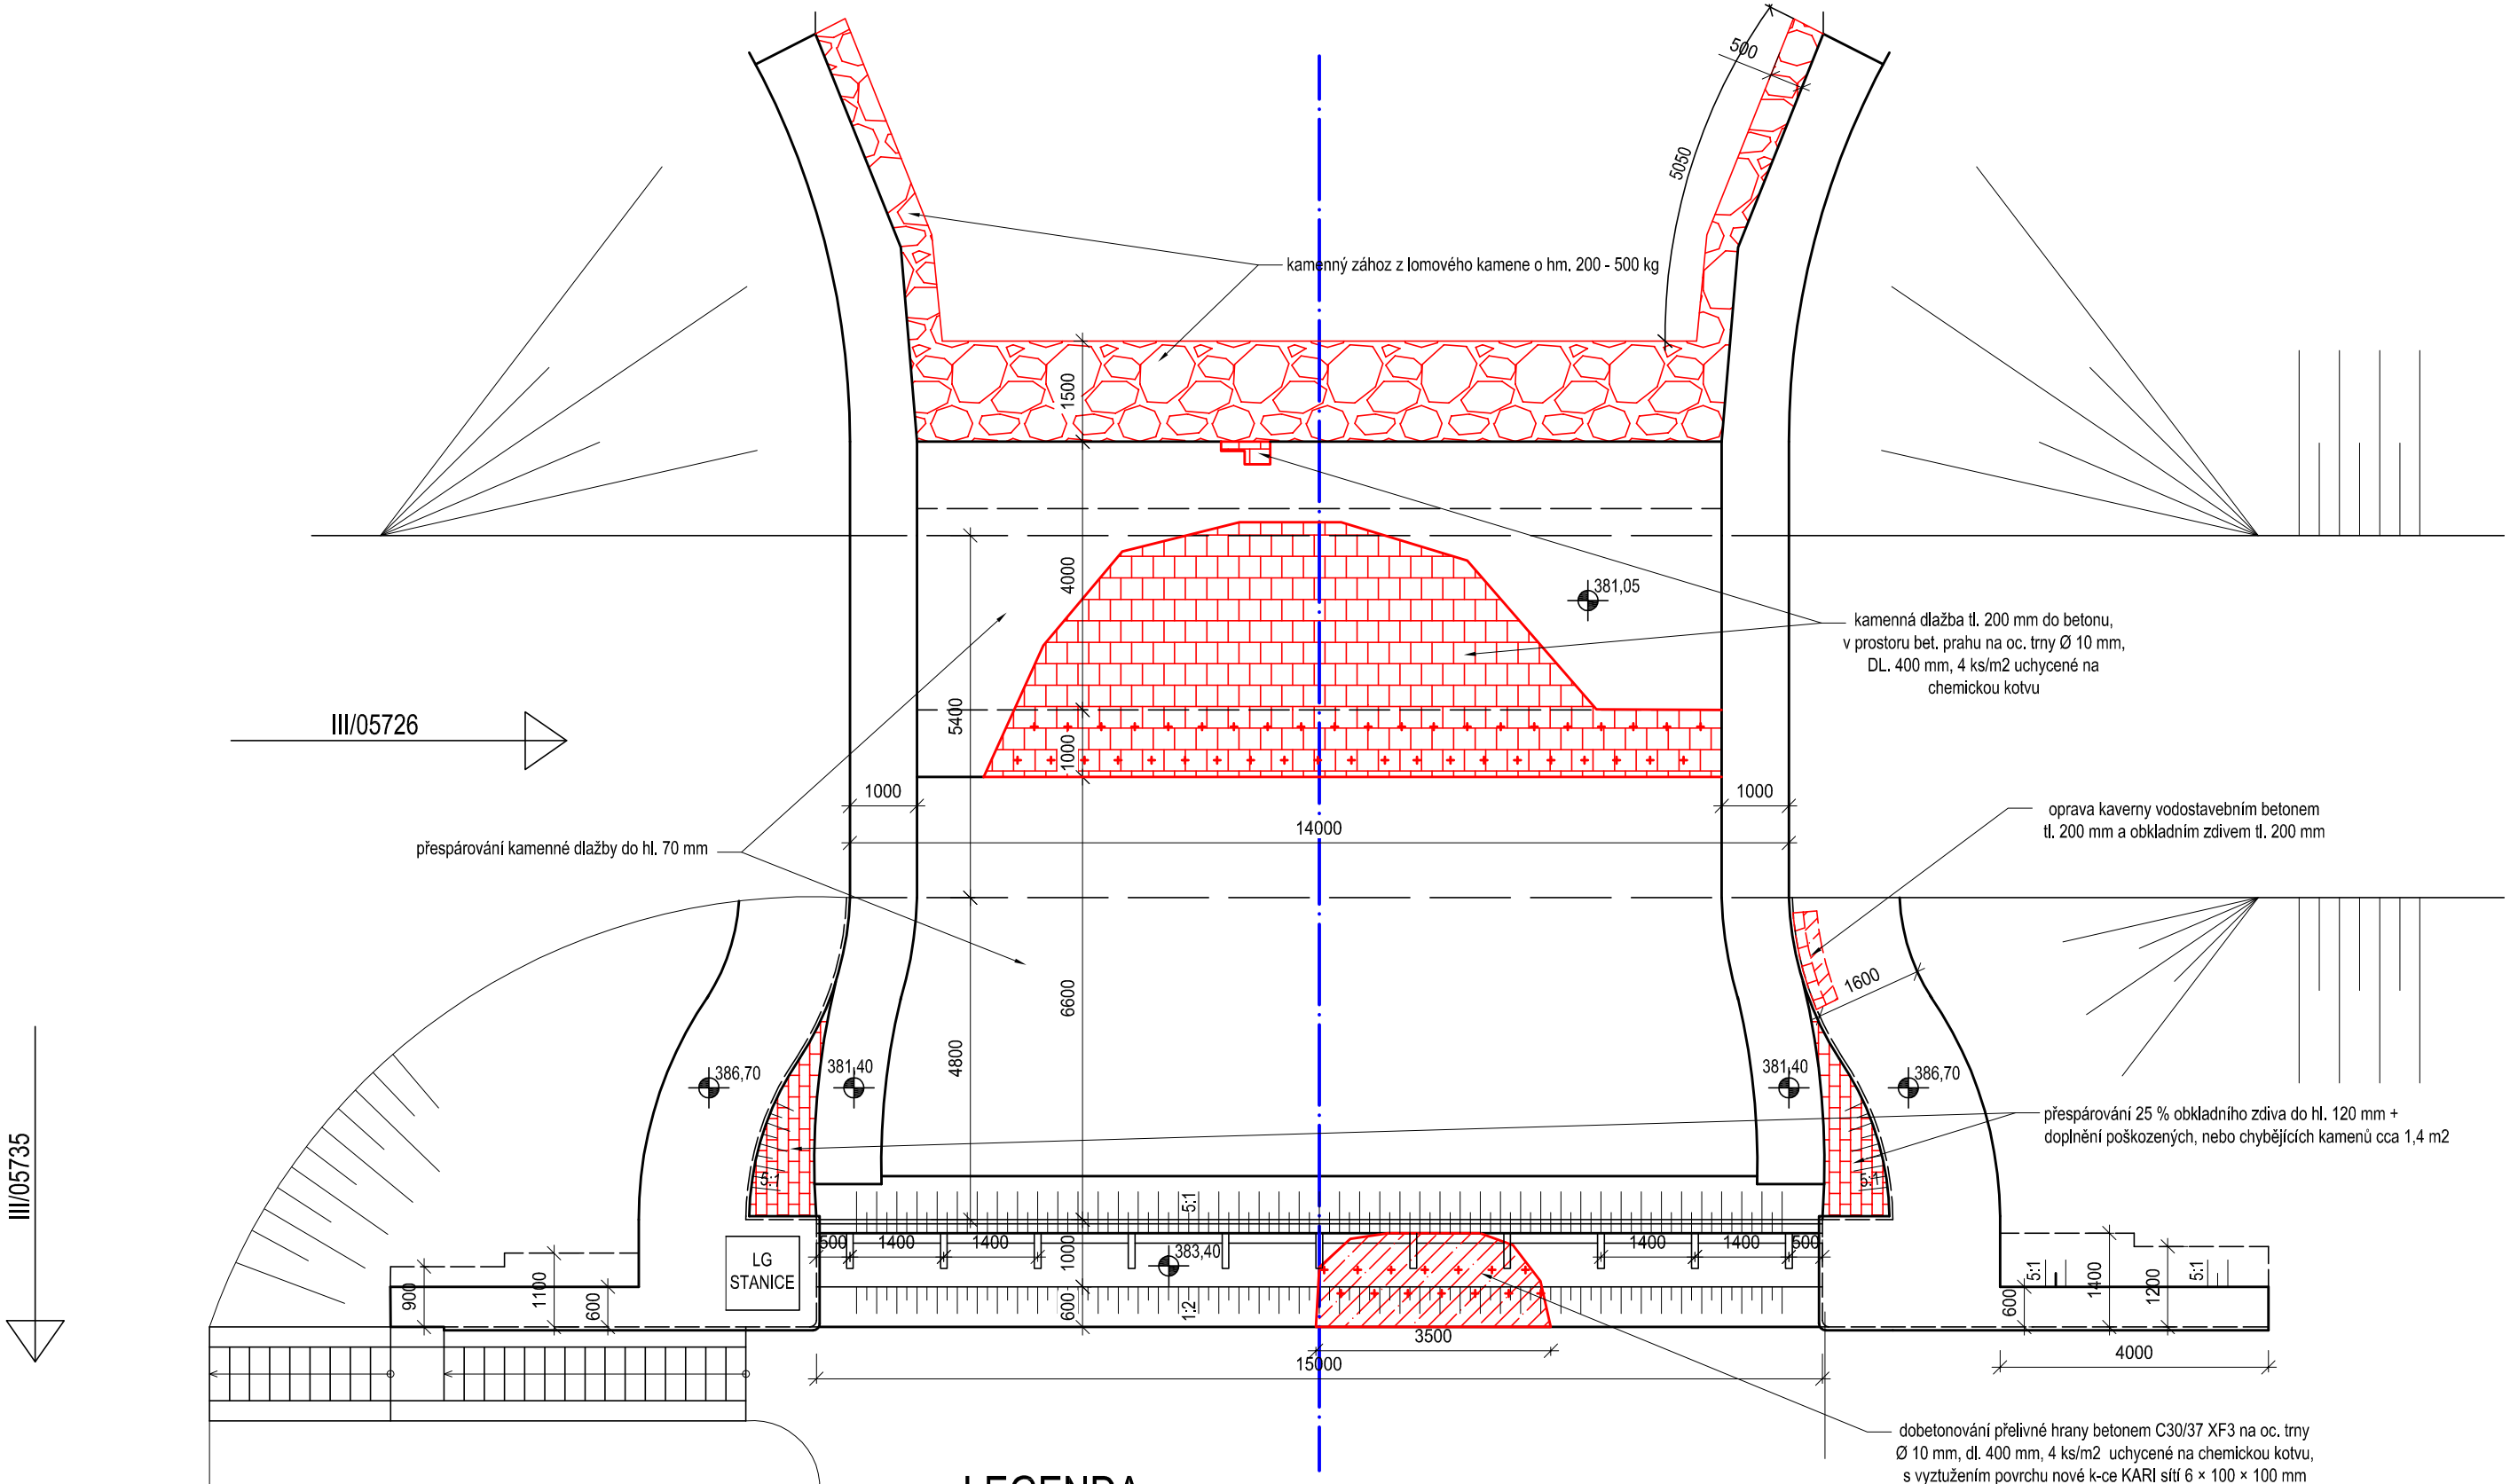

LEGENDA

- OSA VODNÍHO TOKU
- BETON C30/37 XF3
- OPRAVA OBKLADNÍHO ZDIVA
- KAM. DLAŽBA TL. 200 mm DO BETONU
- ZÁHOZ Z LK 200 - 500 kg

VYPRACOVAL **Ing. Jana Šefčíková**	ZODP. PROJEKTANT **Ing. Jana Šefčíková**	KONTROLOVAL **Martin Plachý**	**Povodí Moravy, s.p.** **Závod Horní Morava** **U dětského domova 263** **772 11 Olomouc**	
KRAJ: **Zlínský**	K.Ú.: **Malá Bystřice**		FORMÁT	**A3**
INVESTOR: **Povodí Moravy, s.p., Dřevařská 11, 602 00 Brno**			DATUM	**2/2021**
NÁZEV AKCE: **VD Bystřička - stupeň u LG, oprava**			ÚČEL	**DSP**
			ČÍSLO ZAKÁZKY	**222141**
			VÝŠKOVÝ SYSTÉM	**Balt p. v.**
			ČÍSLO VÝKRESU	**D.2**
PŮDORYS			MĚŘÍTKO **1:100**	Č. KOPIE