ŘEZ 4
PODÉLNÝ ŘEZ OSOU DĚLÍCÍ ZÍDKY
M 1 : 25

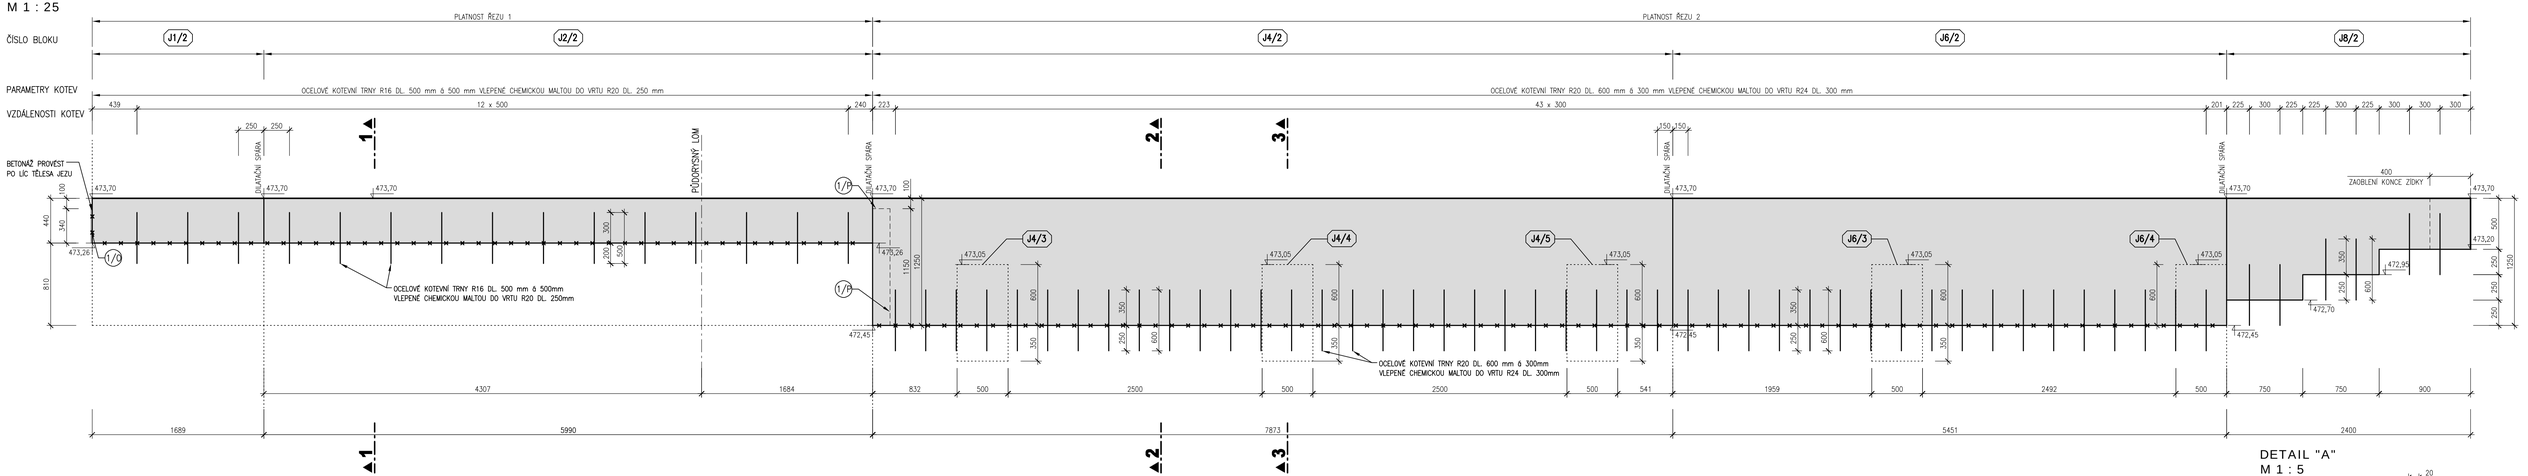

ŘEZ 1
BLOKY J1/2, J2/2
M 1 : 25

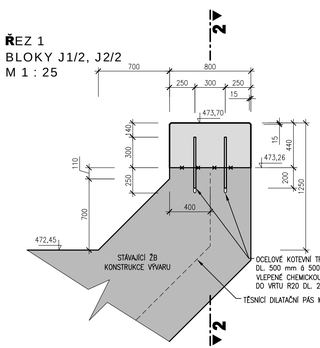

ŘEZ 2
BLOKY J4/2, J6/2, J8/2
M 1 : 25

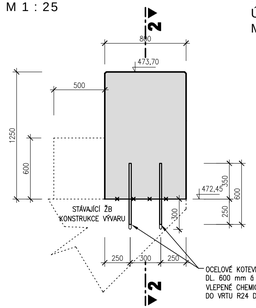

ŘEZ 3
ŘEZ V MÍSTĚ SLOUPKŮ ÚKRYTŮ PRO RYBY
M 1 : 25

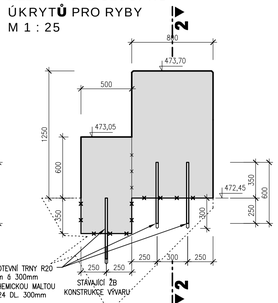

PŮDORYS
M 1 : 50

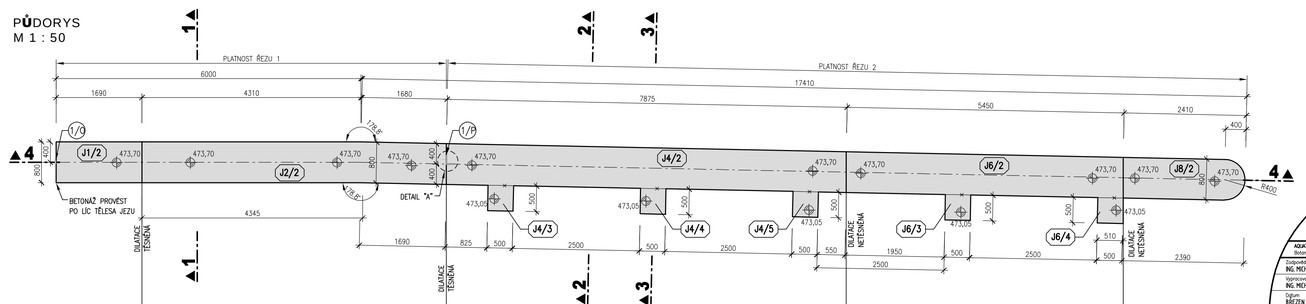

DETAIL "A"
M 1 : 5

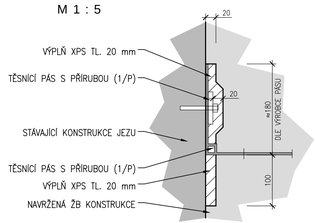

POZNÁMKA

1) VEŠKERÉ VIDITELNÉ HRANY BETONU BUDOU ZKOSENY VLOŽENÍM LIŠTY 15/15 DO BEDNĚNÍ.
2) POHLEDOVÉ PLOCHY BETONU BUDOU SPLŇOVAT POŽADAVKY KVALITY POVRCHU STANOVENÉ V TECHNICKÝCH PODMÍNKÁCH A V TECHNICKÉ ZPRÁVĚ.
3) DILATAČNÍ SPÁRY BUDOU BETONOVÁNY NA SRAZ V SOULADU SE STÁVAJÍCÍM ŘEŠENÍM DILATAČNÍCH SPÁR. VÝJIMKU TVOŘÍ OKOLÍ TĚSNÍCÍHO PÁSU 1/P – VIZ DETAIL "A".
4) POLOHA DILATAČNÍCH SPÁR BUDE V PŘÍPADĚ NUTNOSTI UPRAVENA DLE POLOHY STÁVAJÍCÍCH DILATAČNÍCH SPÁR ŽELEZOBETONOVÉ KONSTRUKCE VÝVARU A DĚLÍCÍ ZÍDKY. NAVRŽENÉ POLOHY DILATAČNÍCH SPÁR VYCHÁZÍ Z DOSTUPNÉ PROJEKTOVÉ DOKUMENTACE [1][2][3].

LEGENDA

- STÁVAJÍCÍ ŽB KONSTRUKCE
- NAVRŽENÉ ŽB KONSTRUKCE, BETON C30/37 XC4 XF3, VÝZTUŽ 10 505 (R)
- J1/2 OZNAČENÍ BLOKU
- PRACOVNÍ SPÁRA

LEGENDA KOMPONENTŮ

- 1/P TĚSNÍCÍ PÁS PRO DILATAČNÍ SPÁRY S PŘÍRUBOU, ŠÍŘKA 170 mm
- 1/O TĚSNÍCÍ BOBTNAVÝ PÁSEK

VÝŠKOVÝ SYSTÉM Bpv.

AQUATIS a.s.
Botanická 834/56, 602 00 Brno
Tel: +420 541 554 111
Fax: +420 541 211 205
E-mail: info@aquatis.cz
http://www.aquatis.cz
Projektový manažer: ING. MICHAL HAVLÁT
Hlavní inženýr projektu: ING. JIŘÍ SEDIVÝ
Vedoucí projektu: ING. JIŘÍ ŠVANCARA
Vypracoval: ING. MICHAL HAVLÁT
Kontroloval: ING. PETR TUPÝ
Zodpovědné číslo: 0276/16

Datum: BŘEZEN 2022
Stupeň dokumentace: DPS
Název souboru: 01_5_Výkres_tvaru.dwg

Akce:

BĚLÁ – BUKOVICE JEZ, km 21,710 – OPRAVA PS 2021

SO 01 OPRAVA JEZOVÉ KONSTRUKCE

Příloha:

VÝKRES TVARU DĚLÍCÍ ZÍDKY

Měřítko: 1 : 50, 1 : 25

Číslo přílohy: 01.5.1

Objednatel: POVODÍ ODRY, STÁTNÍ PODNIK