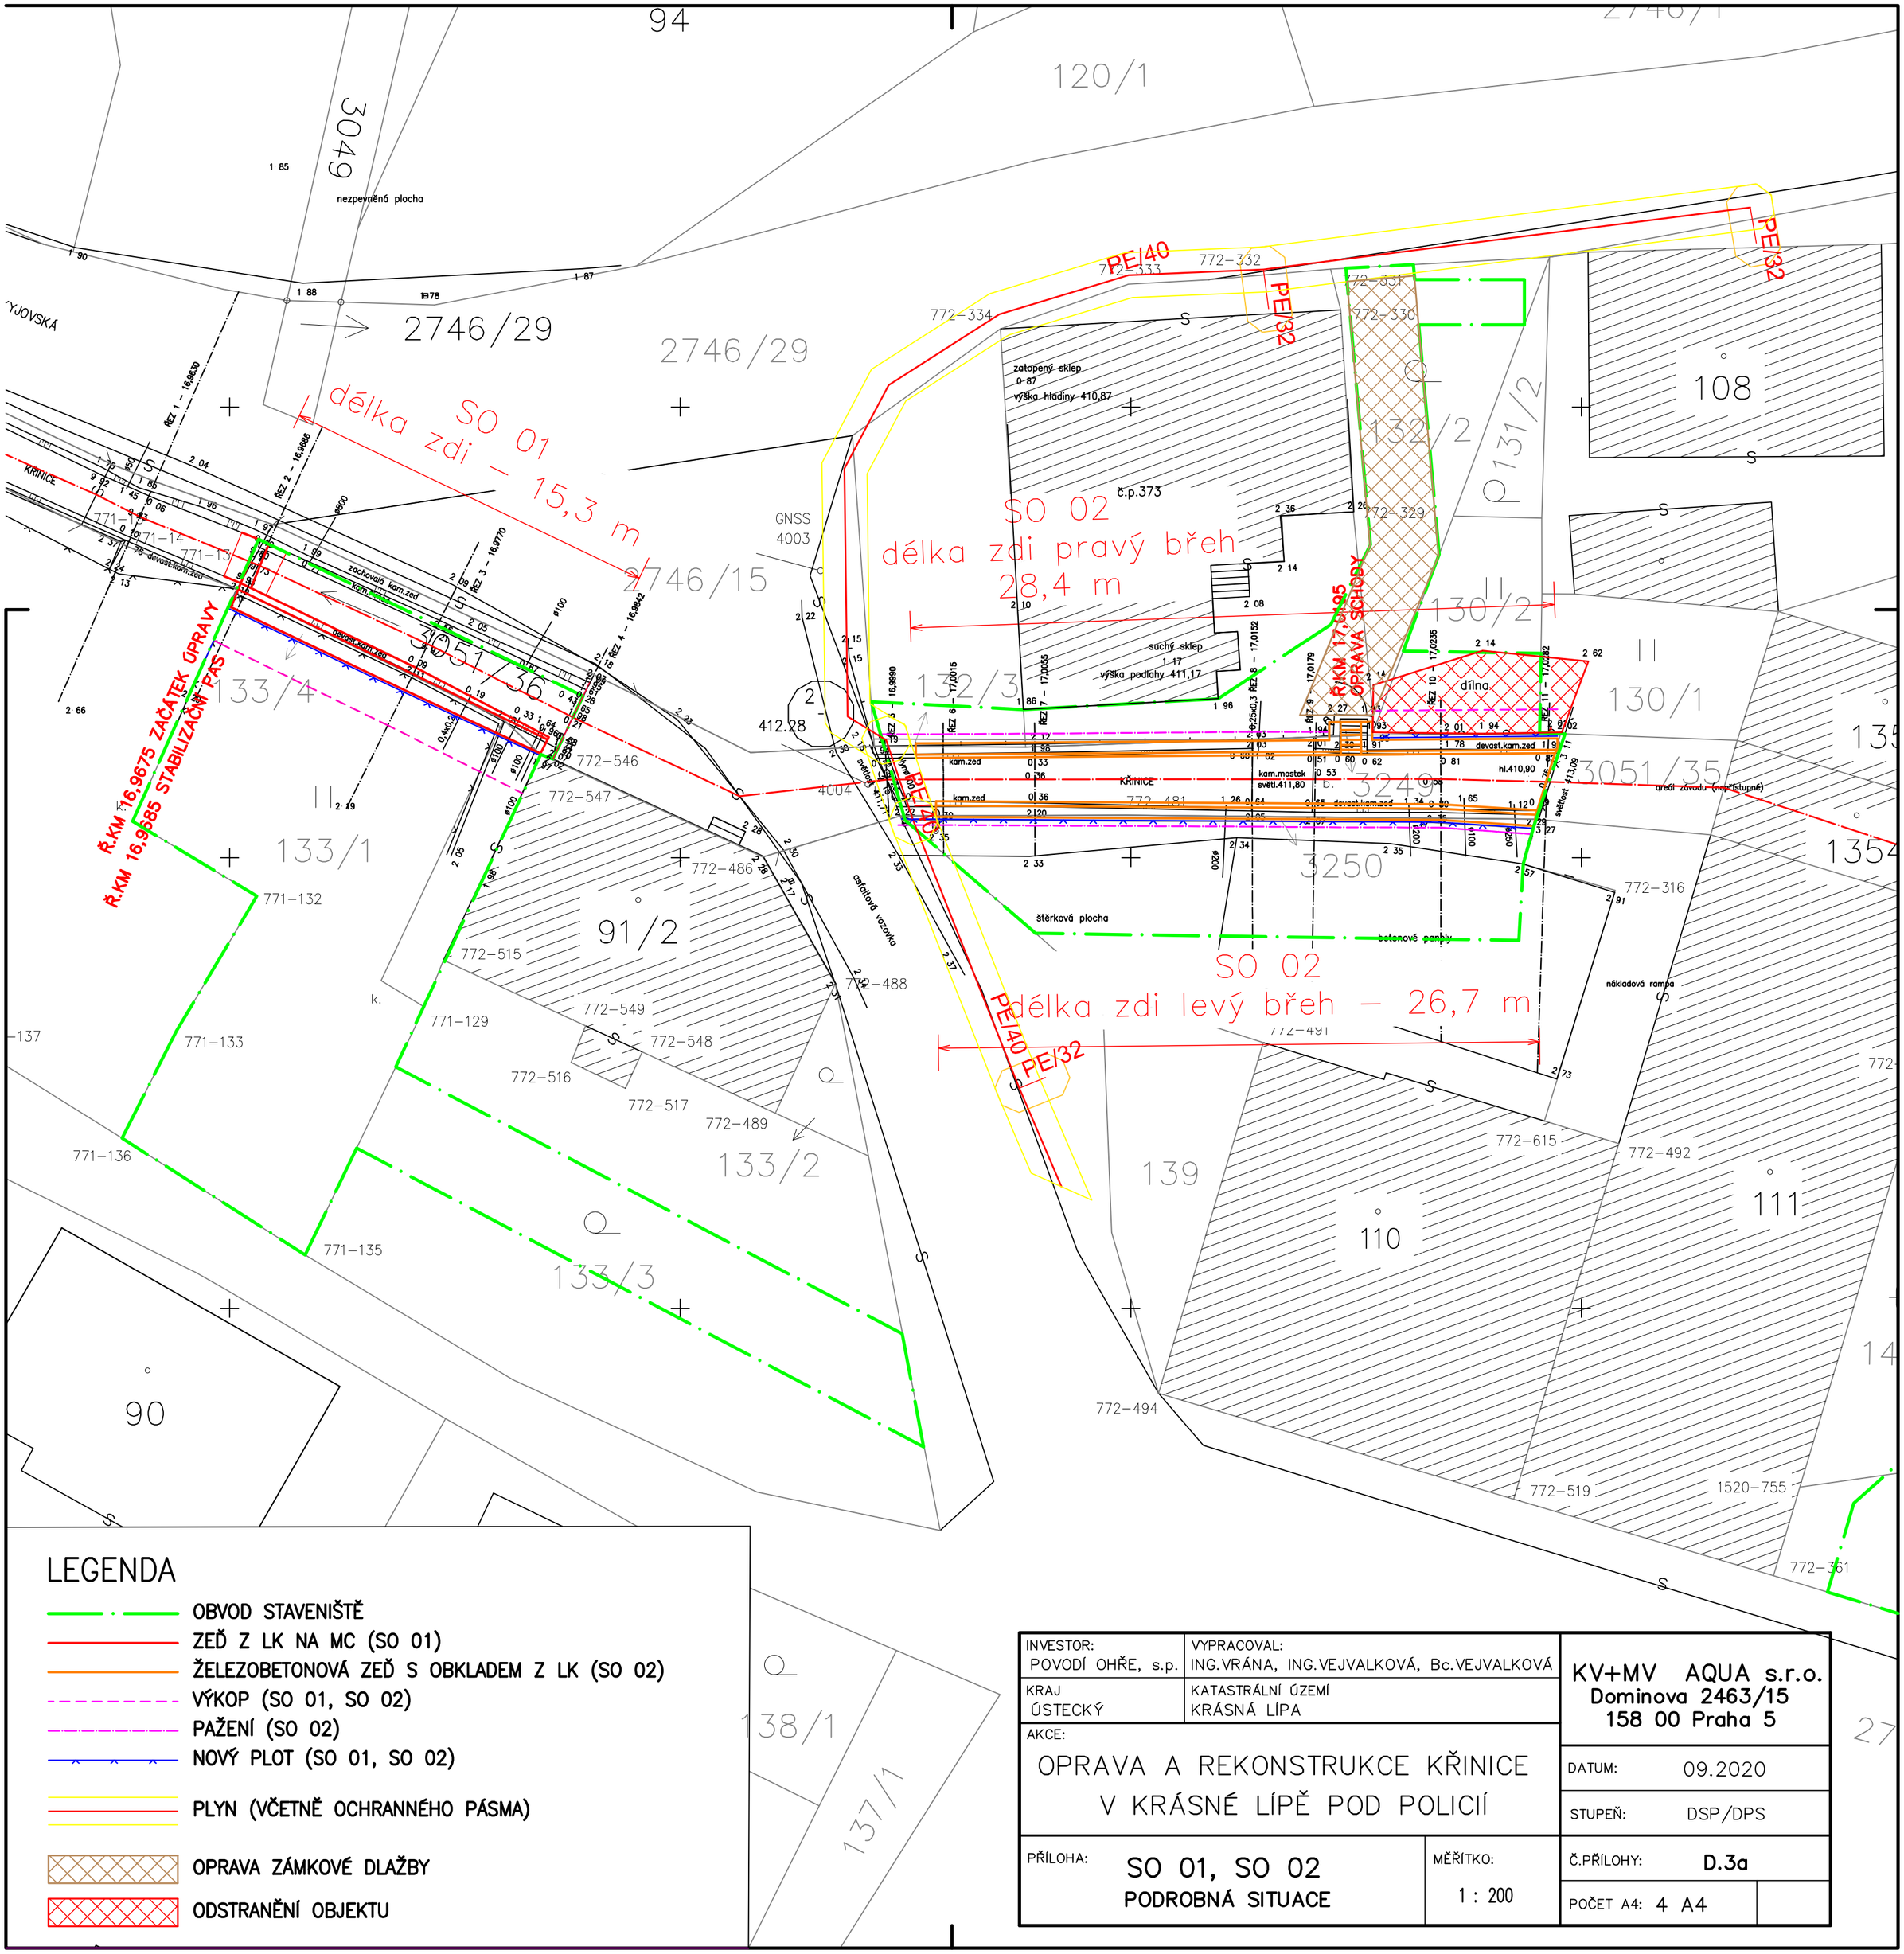

LEGENDA

- OBVOD STAVENIŠTĚ
- ZEĎ Z LK NA MC (SO 01)
- ŽELEZOBETONOVÁ ZEĎ S OBKLADEM Z LK (SO 02)
- VÝKOP (SO 01, SO 02)
- PAŽENÍ (SO 02)
- NOVÝ PLOT (SO 01, SO 02)
- PLYN (VČETNĚ OCHRANNÉHO PÁSMA)
- OPRAVA ZÁMKOVÉ DLAŽBY
- ODSTRANĚNÍ OBJEKTU

INVESTOR: POVODÍ OHŘE, s.p.	VYPRACOVAL: ING. VRÁNA, ING. VEJVALKOVÁ, Bc. VEJVALKOVÁ	KV+MV AQUA s.r.o. Dominova 2463/15 158 00 Praha 5
KRAJ: ÚSTECKÝ	KATASTRÁLNÍ ÚZEMÍ: KRÁSNÁ LÍPA	
AKCE: OPRAVA A REKONSTRUKCE KŘINICE V KRÁSNÉ LÍPĚ POD POLICÍ		DATUM: 09.2020
		STUPEŇ: DSP/DPS
PŘÍLOHA: SO 01, SO 02 PODROBNÁ SITUACE	MĚŘÍTKO: 1 : 200	Č.PŘÍLOHY: D.3a
		POČET A4: 4 A4