

OCHRANNÁ PÁSMA INŽENÝRSKÝCH SÍTÍ

Ochranné pásmo u komunikačního vedení - 0,5m od osy na obě strany


Ochranné pásmo vodovodního řádu - 1,5m od osy na obě strany

SEZNAM POZEMKŮ PODLE KATASTRU NEMOVITOSTÍ,
NA KTERÉM SE STAVBA PROVÁDÍ

P.Č./S.T.	Katastrální území	Výměra [m2]	Jméno vlastníka	Druh pozemku	Způsob ochrany
2892/1	Roudnice n. Labem	240m2	Česká republika	Zastavěná pl. a nádvoří	Ochr. pásmo
2894/10	Roudnice n. Labem	33m2	Česká republika	Zastavěná pl. a nádvoří	Ochr. pásmo

SOUSEDNÍ PARCELY

P.Č./S.T.	Katastrální území	Výměra [m2]	Jméno vlastníka	Druh pozemku	Způsob ochrany
2892/2	Roudnice n. Labem	8m2	Česká republika	Ostatní plocha	Ochr. pásmo
2893/1	Roudnice n. Labem	2 198m2	Česká republika	Zahrada	Ochr. p., ZPF
2894/7	Roudnice n. Labem	1 277m2	Česká republika	Zahrada	Ochr. p., ZPF
2894/8	Roudnice n. Labem	337m2	Česká republika	Zastavěná pl. a nádvoří	Ochr. pásmo
4174/3	Roudnice n. Labem	8 048m2	Město Roudnice nad Labem	Ostatní plocha	Ochr. pásmo

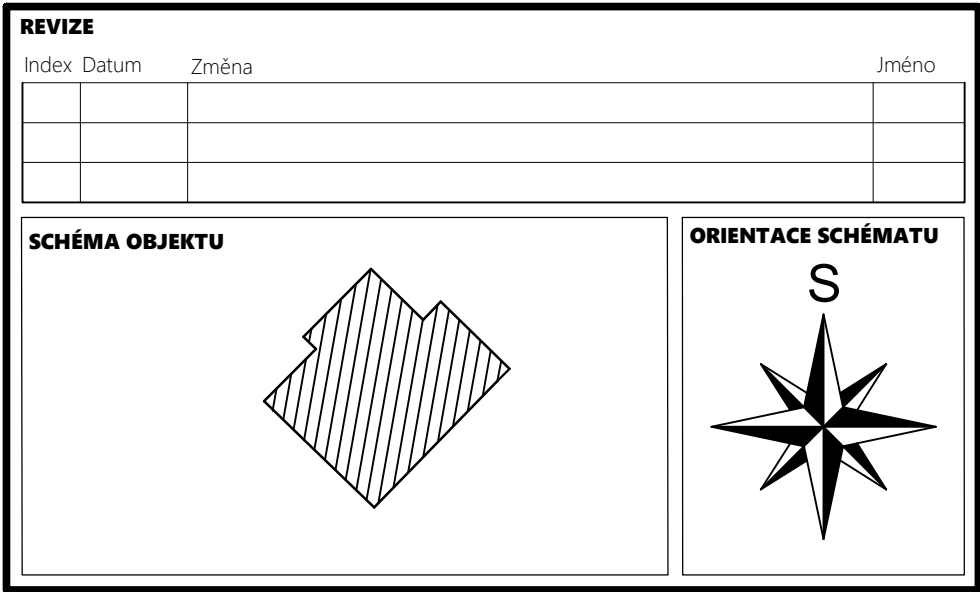

Projekty | Realizace | Projektový management
info@qualitygroup.cz | www.qualitygroup.cz
STAVTE CHYTŘE

STAVBA

**Budova Roudnice n.L.,
Pod Katovnou č.p. 223, stavební úpravy**

MÍSTO STAVBY
Pod Katovnou 223
Roudnice nad Labem
413 01

KÚ: Roudnice nad Labem [741647]
OKRES: Litoměřice
KRAJ: Ústecký

GENERÁLNÍ PROJEKTANT
Quality Group s.r.o., Příkop 843/4, 602 00 Brno
IČ: 08879737, DI: yuvn5s8
HLAVNÍ INŽENÝR PROJEKTU
Ing. Jiří Šoltes, jiri.soltes@qualitygroup.cz, tel.: 736 105 226
ZPRACOVATEL ODBORNÉ ČÁSTI
Jan Koza
tel.:
e-mail: jan.koza@qualitygroup.cz

AUTORIZACE

STAVEBNÍK - INVESTOR
Povodí Labe, státní podnik
Vita Nejedlého 951
500 03 Hradec Králové
IČO: 70890005

Č. SMLOUVY INVESTORA

Č. SMLOUVY PROJEKTANTA
P-21-058-000

ODBORNÁ ČÁST
C. Situace

DATUM
03/2022

OBJEKT
SO 01 ul. Pod Katovnou

MĚŘÍTKO
1:250

PARÉ

NÁZEV DOKUMENTU
KOORDINAČNÍ SITUAČNÍ VÝKRES

KÓD ELEKTRONICKÉ VERZE DOKUMENTU					
stavba	stupeň	část	výkres	název dokumentu	revize
BPL	DPS	C	03	Koordináční situační výkres	00