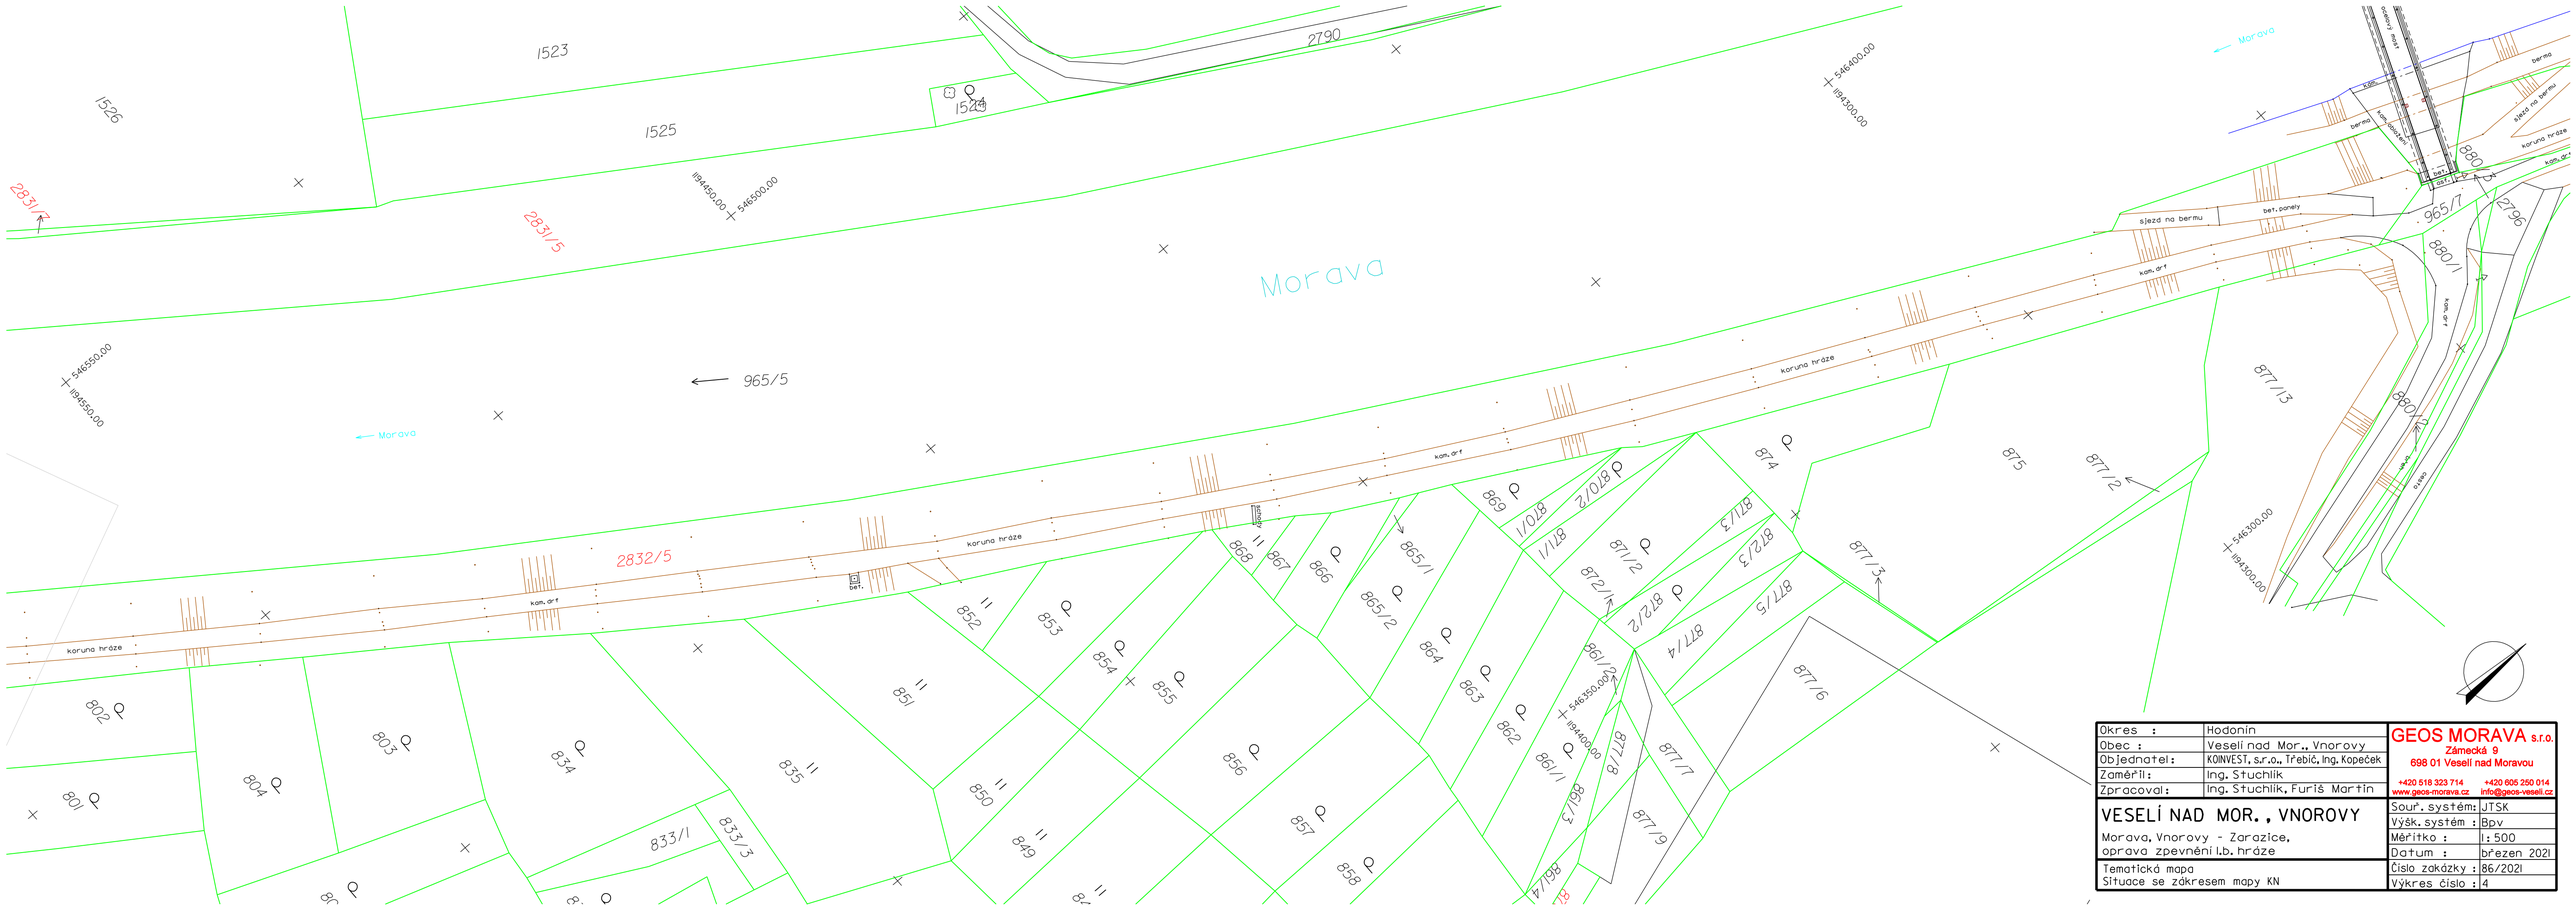
1523
1526
1525
1524
2790
2831/7
2831/5
1194450.00
546500.00
546550.00
1194550.00
965/5
Morava
2832/5
koruna hráze
kom. drť
bet.
546400.00
1194300.00
546300.00
1194300.00
546350.00
1194400.00
sjezd na bermu
bet. panely
965/7
2796
880/1
880/2
877/13
875
877/2
877/3
874
869
870/2
870/1
871/1
871/2
872/1
872/2
872/3
877/5
877/4
877/6
868
867
866
865/1
865/2
864
863
862
861/1
861/2
877/7
877/8
877/9
852
853
854
855
851
856
857
858
850
849
835
834
833/1
833/3
803
804
802
801
Okres : Hodonín
Obec : Veselí nad Mor., Vnorovy
Objednatel: KOINVEST, s.r.o., Třebíč, Ing. Kopeček
Zaměřil: Ing. Stuchlík
Zpracoval: Ing. Stuchlík, Furiš Martin
GEOS MORAVA s.r.o.
Zámecká 9
698 01 Veselí nad Moravou
+420 518 323 714
www.geos-morava.cz
+420 605 250 014
info@geos-veseli.cz
VESELÍ NAD MOR., VNOROVY
Morava, Vnorovy - Zarazice, oprava zpevnění l.b. hráze
Tematická mapa
Situace se zákresem mapy KN
Souř. systém: JTSK
Výšk. systém : Bpv
Měřítko : 1:500
Datum : březen 2021
Číslo zakázky : 86/2021
Výkres číslo : 4