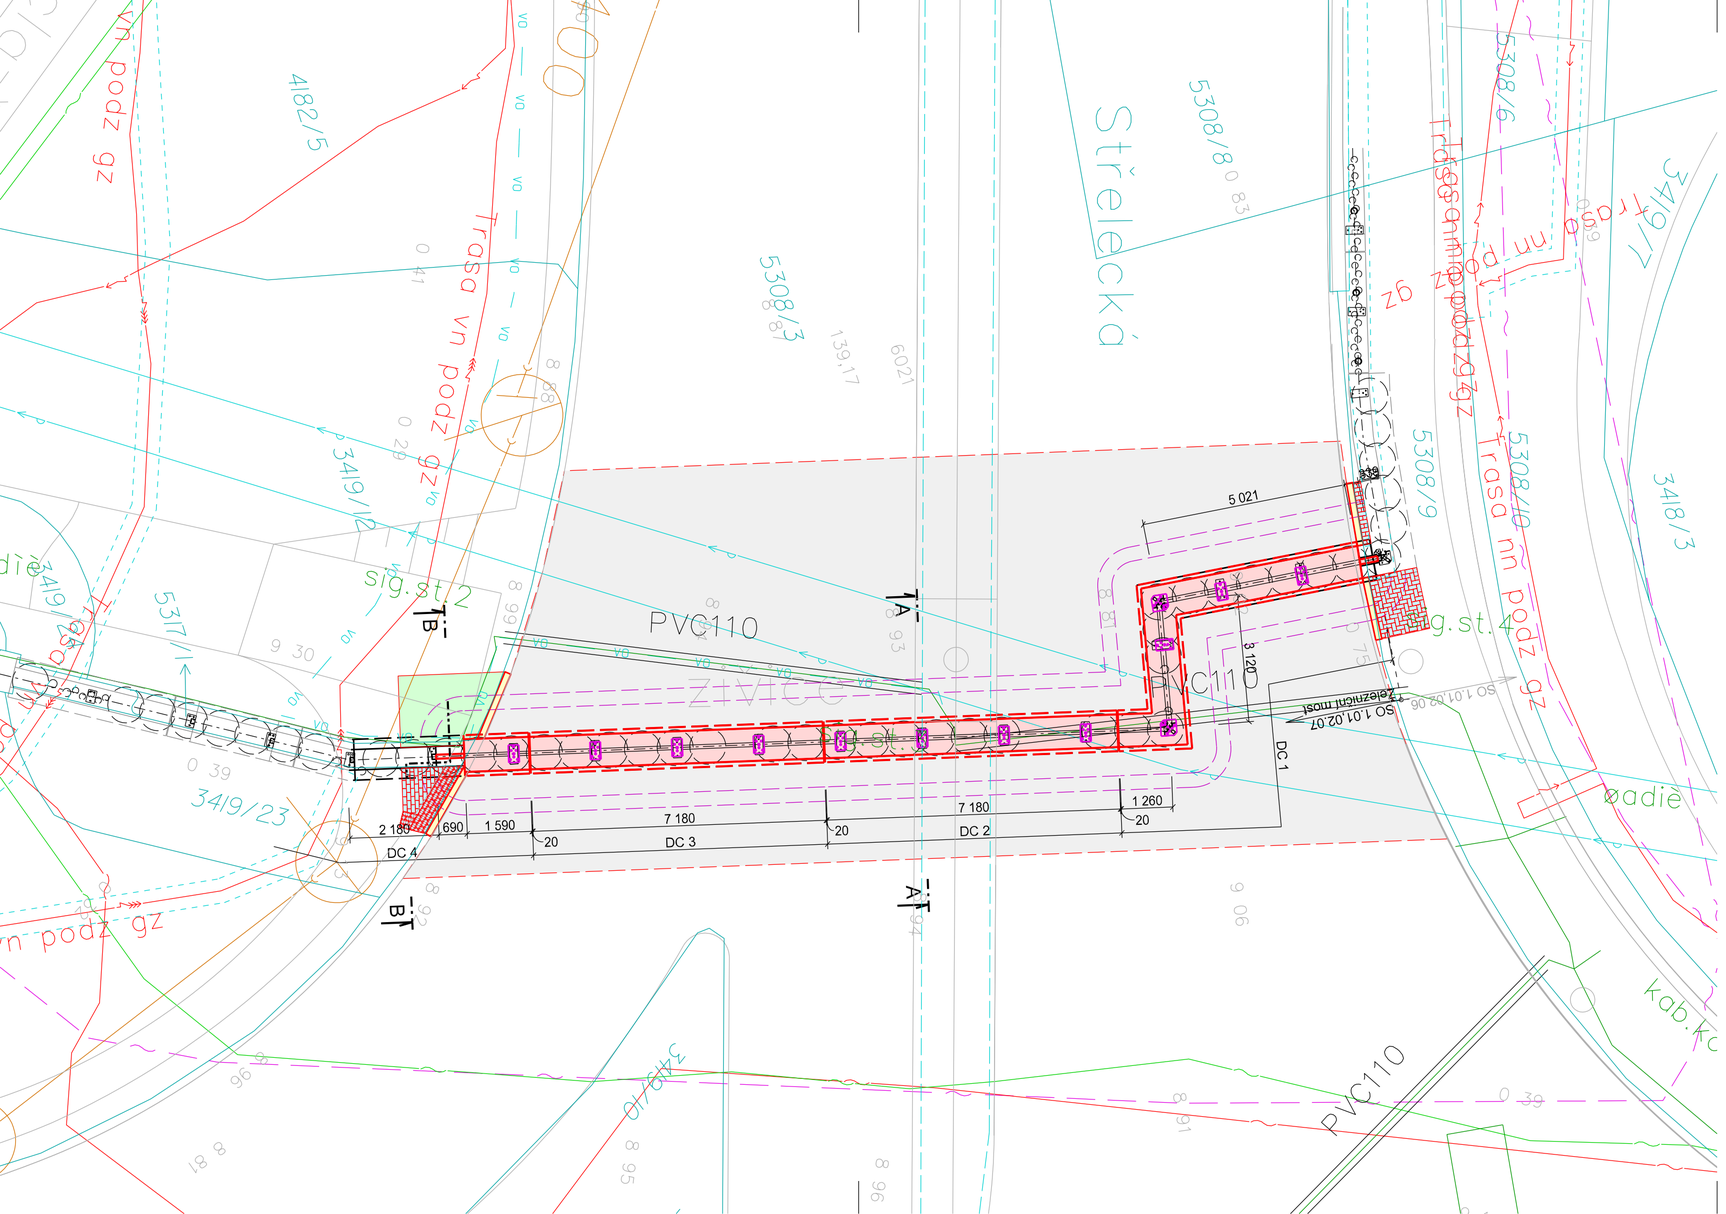

LEGENDA:

- ÚPRAVA ŽELEZOBETONOVÉHO PRAHU LINIE PPO
  - odbourání prahu, výměna kotevních dosedacích desek, dobetonování do původního tvaru
- ROZSAH ZÁSAHU DO KOMUNIKACE - uvedení do původního stavu
- DLAŽBA DO PODSYPU - CSB cihla 80 mm (šedá)
- DLAŽBA DO PODSYPU - CSB cihla 80 mm (slepecká červená)
- SILNIČNÍ OBRUBNÍK (250 x 150 mm) - kladený do betonu
- ZATRAVNĚNÍ - schvrchní vrstva bude překryta huméznojší částí výkopku a zatravněna

- ŠCVK - vodovod
- ŠCVK - kanalizace
- ČD Telematika
- DPMUL - veřejné osvětlení
- SPOLCHEMIE - vodovod
- ČEZ - podzemní vedení NN
- ČEZ - podzemní vedení VN
- CETIN - nezaměřený kabel
- TELCO - podzemni vedení
- Vedení světelného signalizačního zařízení

S

Výškový systém: Bpv
Souřadnicový systém: JTSK

AZ CONSULT, spol. s r.o.
Číslo zakázky..... 22/186
Výrobek uvolněn k použití
Datum..... III.2023 (3)

Odpov. proj.:	Ing. Martin Komín		
Vypracoval:	Ing. Petr Vít		
Kontroloval:	Ing. Jakub Šíma		
Kraj:	Ústecký	*Místo:*	Ústí nad Labem
Objednatel:	Povodí Labe s.p., Víta Nejedlého 951/8, 500 03 Hradec Králové		

AZCONSULT® spol. s r. o.
Klíšská 12, 400 01 Ústí nad Labem
Tel.: 475 669 211, 475 669 223
Tel/fax.: 475 669 214
E-mail: azconsult@azconsult.cz
ČSN EN ISO 9001

Akce:	PPO Ústí nad Labem - LB, rekonstrukce dosedacích prahů a kotevních patek MPPZ	*Zn. souboru:*	...
Objekt:	SO 1.01,02.07 - Železniční most	*Stupeň:* DSJ	*Formát:* 3 x A4
		Č. zak.: 22/186	*Č. paré :*
		Datum: III.2023	
Výkres:	Situace	*Měřítko:* 1:100	*Č. přílohy:* D.3.1

DOKUMENTACI LZE UŽÍVAT POUZE VE SMYSLU PŘÍSLUŠNÉ SMLOUVY O DÍLO. KOPÍROVÁNÍ A ROZŠIŘOVÁNÍ POUZE PO PŘEDCHOZÍM SOUHLASU AZ CONSULT spol. s r.o.