






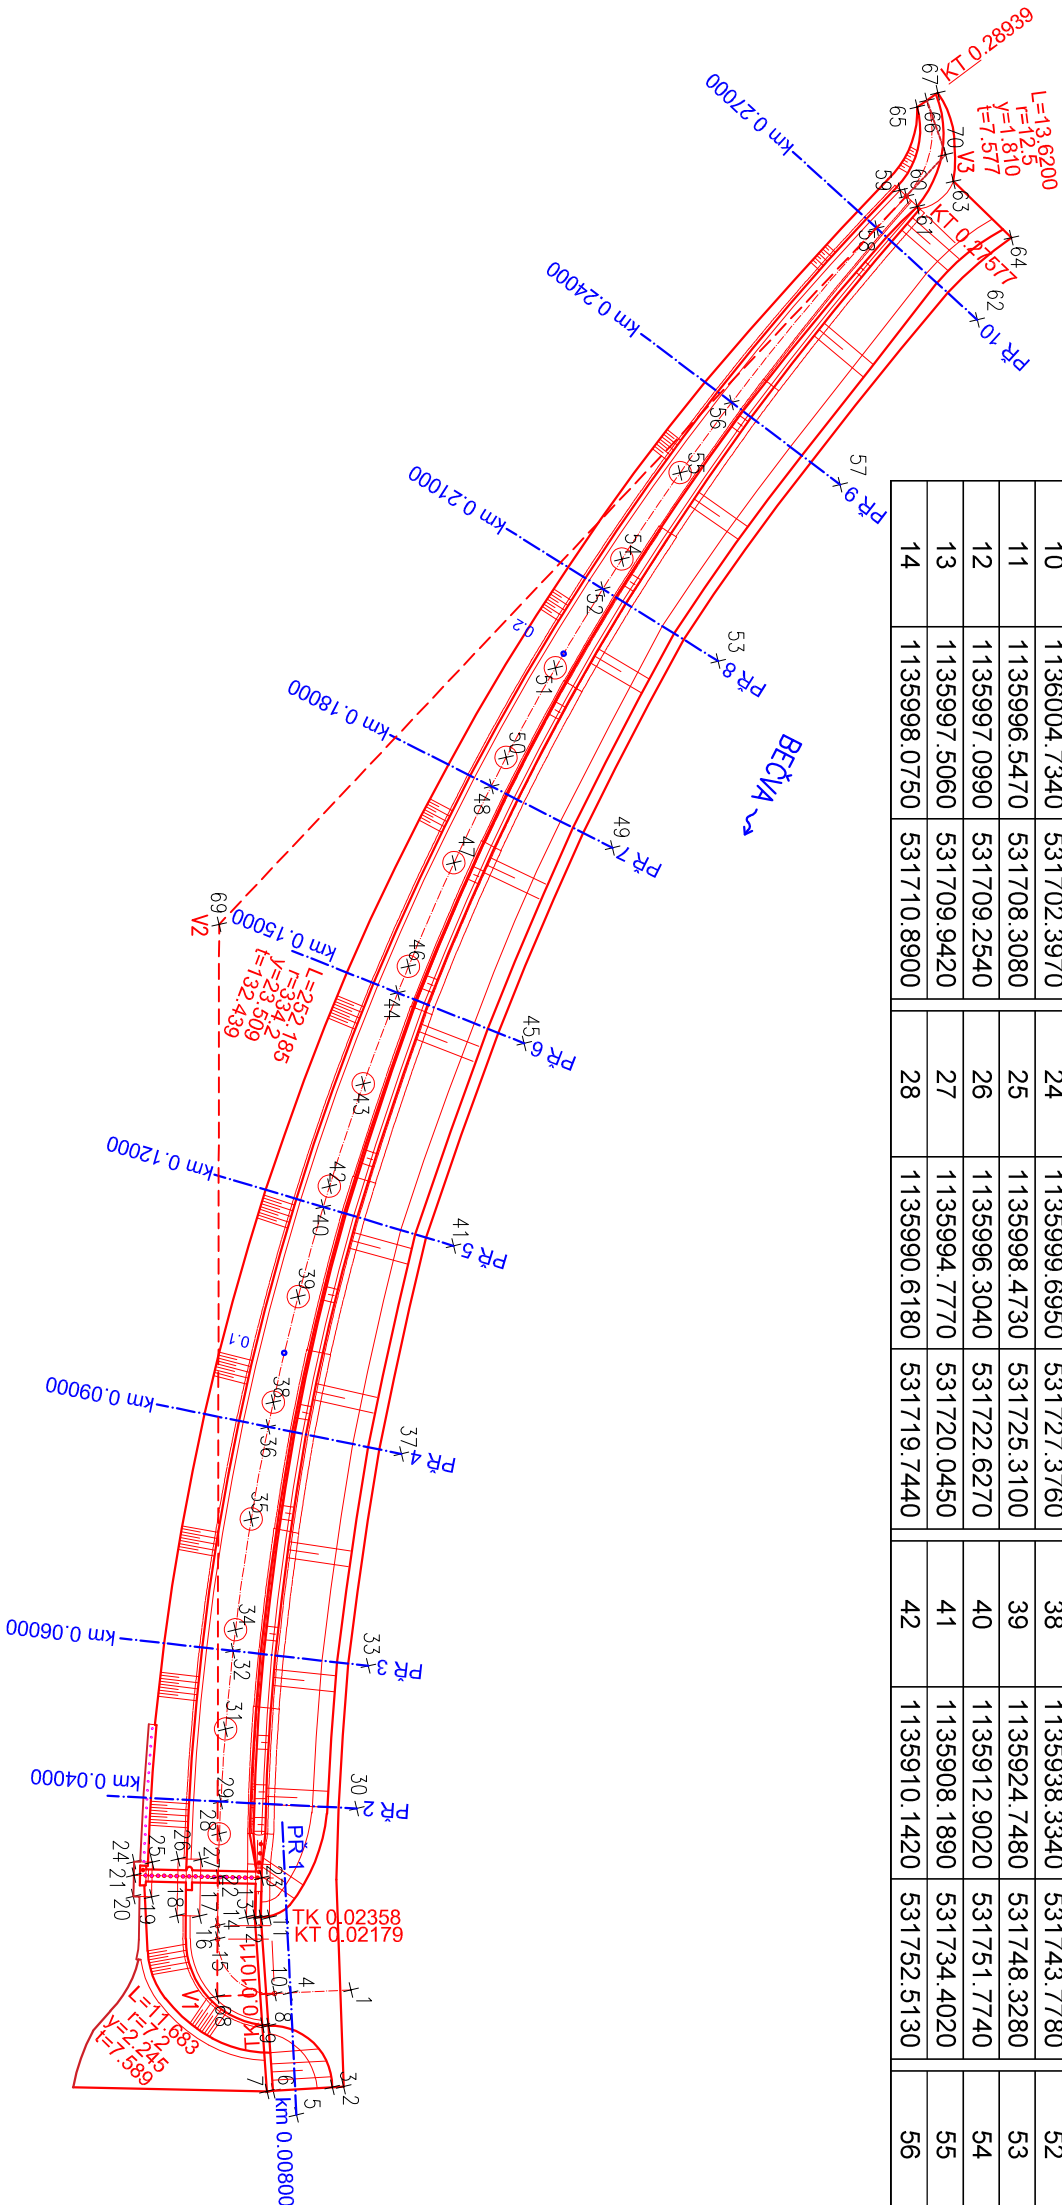


SITUACE VYTÝČENÍ STAVBY

M 1:1000

[illegible]

 VODOHOSPODÁŘSKÝ ROZVOJ A VÝSTAVBA a.s. Nábřeží 4 150 56 Praha 5 DIVIZE 06		VÝŠKOPISNÝ SYSTÉM: BpV POLOHOPISNÝ SYSTÉM: S-JTSK	
Verze			
Kreslil ING. J. HETMÁNEK 	Narhl ING. J. HETMÁNEK 	Odp. projektant ING. J. HETMÁNEK 	Techn. kontrola Ing. Pavel Menhard 
Kraj Olomoucký	Obec Přerov		
Investor Povodí Moravy, s.p.	K.ú. Prosenice		
Bečva, Přerov – PPO města nad jezem – II. etapa			
C. Situační výkresy			
Situace vytyčení stavby SO07		Paré	
			
Soubor C.3.1 Situace vytyčení stavby SO07.dwg			
Formát 2A4			
Datum 8/2022			
Stupeň DPS			
Zakázka 4875/006			
Měřítko 1:1000		Č. výkresu C.3.1	