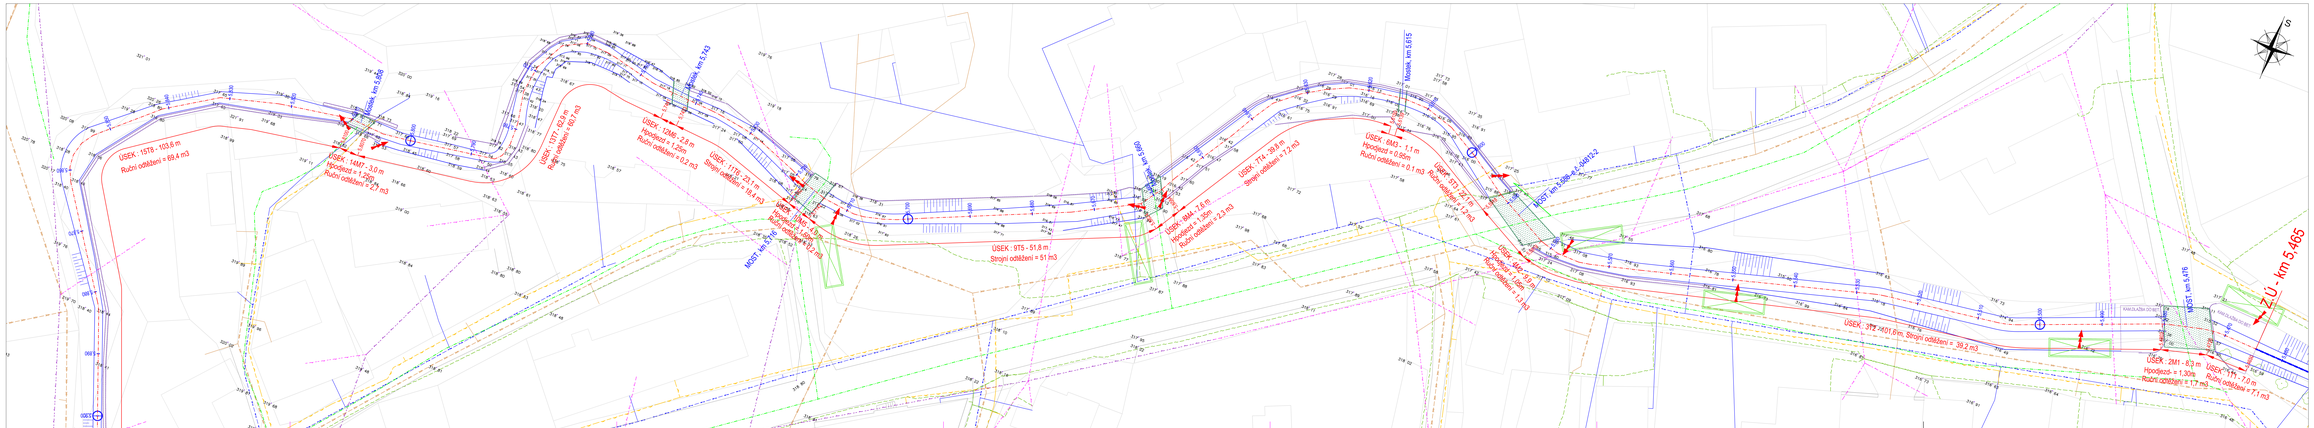


LEGENDA - STÁVAJÍCÍ INŽENÝRSKÉ SÍTĚ A INVESTICE:
(dle x dat 03/2025)

- ČETN – silě sdělovací nadzemní
- ČETN – silě sdělovací podzemní optické
- ČETN – silě sdělovací podzemní metalické
- Silě sdělovací podzemní jiných provozovatelů
- ČEZ-NN nadzemní vedení kladečkí
- ČEZ-NN nadzemní vedení izolované
- ČEZ-NN podzemní kabel
- ČEZ- VN podzemní do 35kV
- GASNET – potrubí plyn podzemní STL
- SWAK- kanalizace jednotná
- SWAK- kanalizace jednotná
- SWAK- jiné (dš, dš, kabelové)

Pozn. - Ochranná pásma nejsou v mapových přílohách zakreslena z důvodu přehlednosti.

Ochranná pásma elektrického vedení zemí zemí:
- do 110 kV včetně a vedení 110 kV mimo a základní technický – 1 m

Ochranná pásma elektrického vedení nad 1 kV do 35 kV nad zemí:
- venkovní vedení – vzdušná kabelová – 2 m
- závěsná kabelová vedení – volní pásma 1 m (kloubu 2m)

Ochranná pásma ostatních a kanalizací (mí vnějších hrů potrubí)
- do průměru 500 mm, a N. složení do 2,5m – volní pásma 1,5 m
- do průměru 500 mm, a N. složení více než 2,5m – volní pásma 2,5 m
- od průměru 500 mm, a N. složení do 2,5m – volní pásma 2,5m – ochr.p.2,5 m
- od průměru 500 mm, a N. složení více než 2,5m – volní pásma 3,5 m

Ochranná pásma přenosových vedení :
- ohrožující plynová a přípojky v zastavěném území obce - ochr.p. 1 m
- vysokotlaké plynovody – ochr pásmo 4 m

Klad listů situací
M 1 :250



Digitálně podepsal: Ing. Jiří Leclán
Datum: 2025.05.19 10:36:34 +02'00'

LEGENDA stávajícího stavu toku a jeho úprav :

- OSA TOKU - UPRAVOVANÉ ČÁSTI - oddělení
- OSA TOKU - TOK NEUPRAVOVANÝ
- BETONOVÉ OPĚVNÉ ZDI
- TRASY PŘÍJEZDU TECHNIKOU PO MÍSTNÍCH KOMUNIKACÍCH
- MÍSTA NAKLÁDKY ODTĚŽENÝCH SPLAVENIN
- MÍSTA PŘÍSTUPU DO KORYTA TOKU (z příkopem pro složení strojů)

VÝŠKOVÝ SYSTÉM BpV, SOURADNICOVÝ JTSK

| | | | |
|---|---|---|---|
| hydro konsko | HYDRO-KONSKO s.r.o.<br>Bludovice 474<br>742 56<br>Tel: 605 011 712<br>E-mail: hydro-konsko@hydro-konsko.cz | VYPRACOVAL | Ing. Jiří Leclán |
| | | PROJEKTANT | |
| | | ZOD. PROJEKTANT | Ing. Jiří Leclán |
| | | TECH.-KONTROLA | Ing. Jiří Leclán |
| | INVESTOR: Povodí Odry, s.p. | Varenská 3077/49, 701 26 Ostrava | |
| MĚSTO | Grasmanka - Jičina,<br>ř. km 5,485 - 6,200,<br>odtěžení nánosů | OBJ. | Monolnvestiční |
| | | FORMÁT FORMÁTŮ | B - 4 A4 |
| | | DATUM | 3/2025 |
| | | STUPEŇ | PD VD (pro ZJ) |
| | | ARCHIVNÍ Č. | 02/25B-07a |
| MĚŘÍTKO PŘÍLOHY | | MĚŘÍTKO | 1: 250 |
| | | ČÍSLO PŘÍLOHY | D.2.3.1a |
| | Podrobná situace a vytýčení stavby M 1:250 - díl 1 | | |