SITUACE
M 1 : 5 000

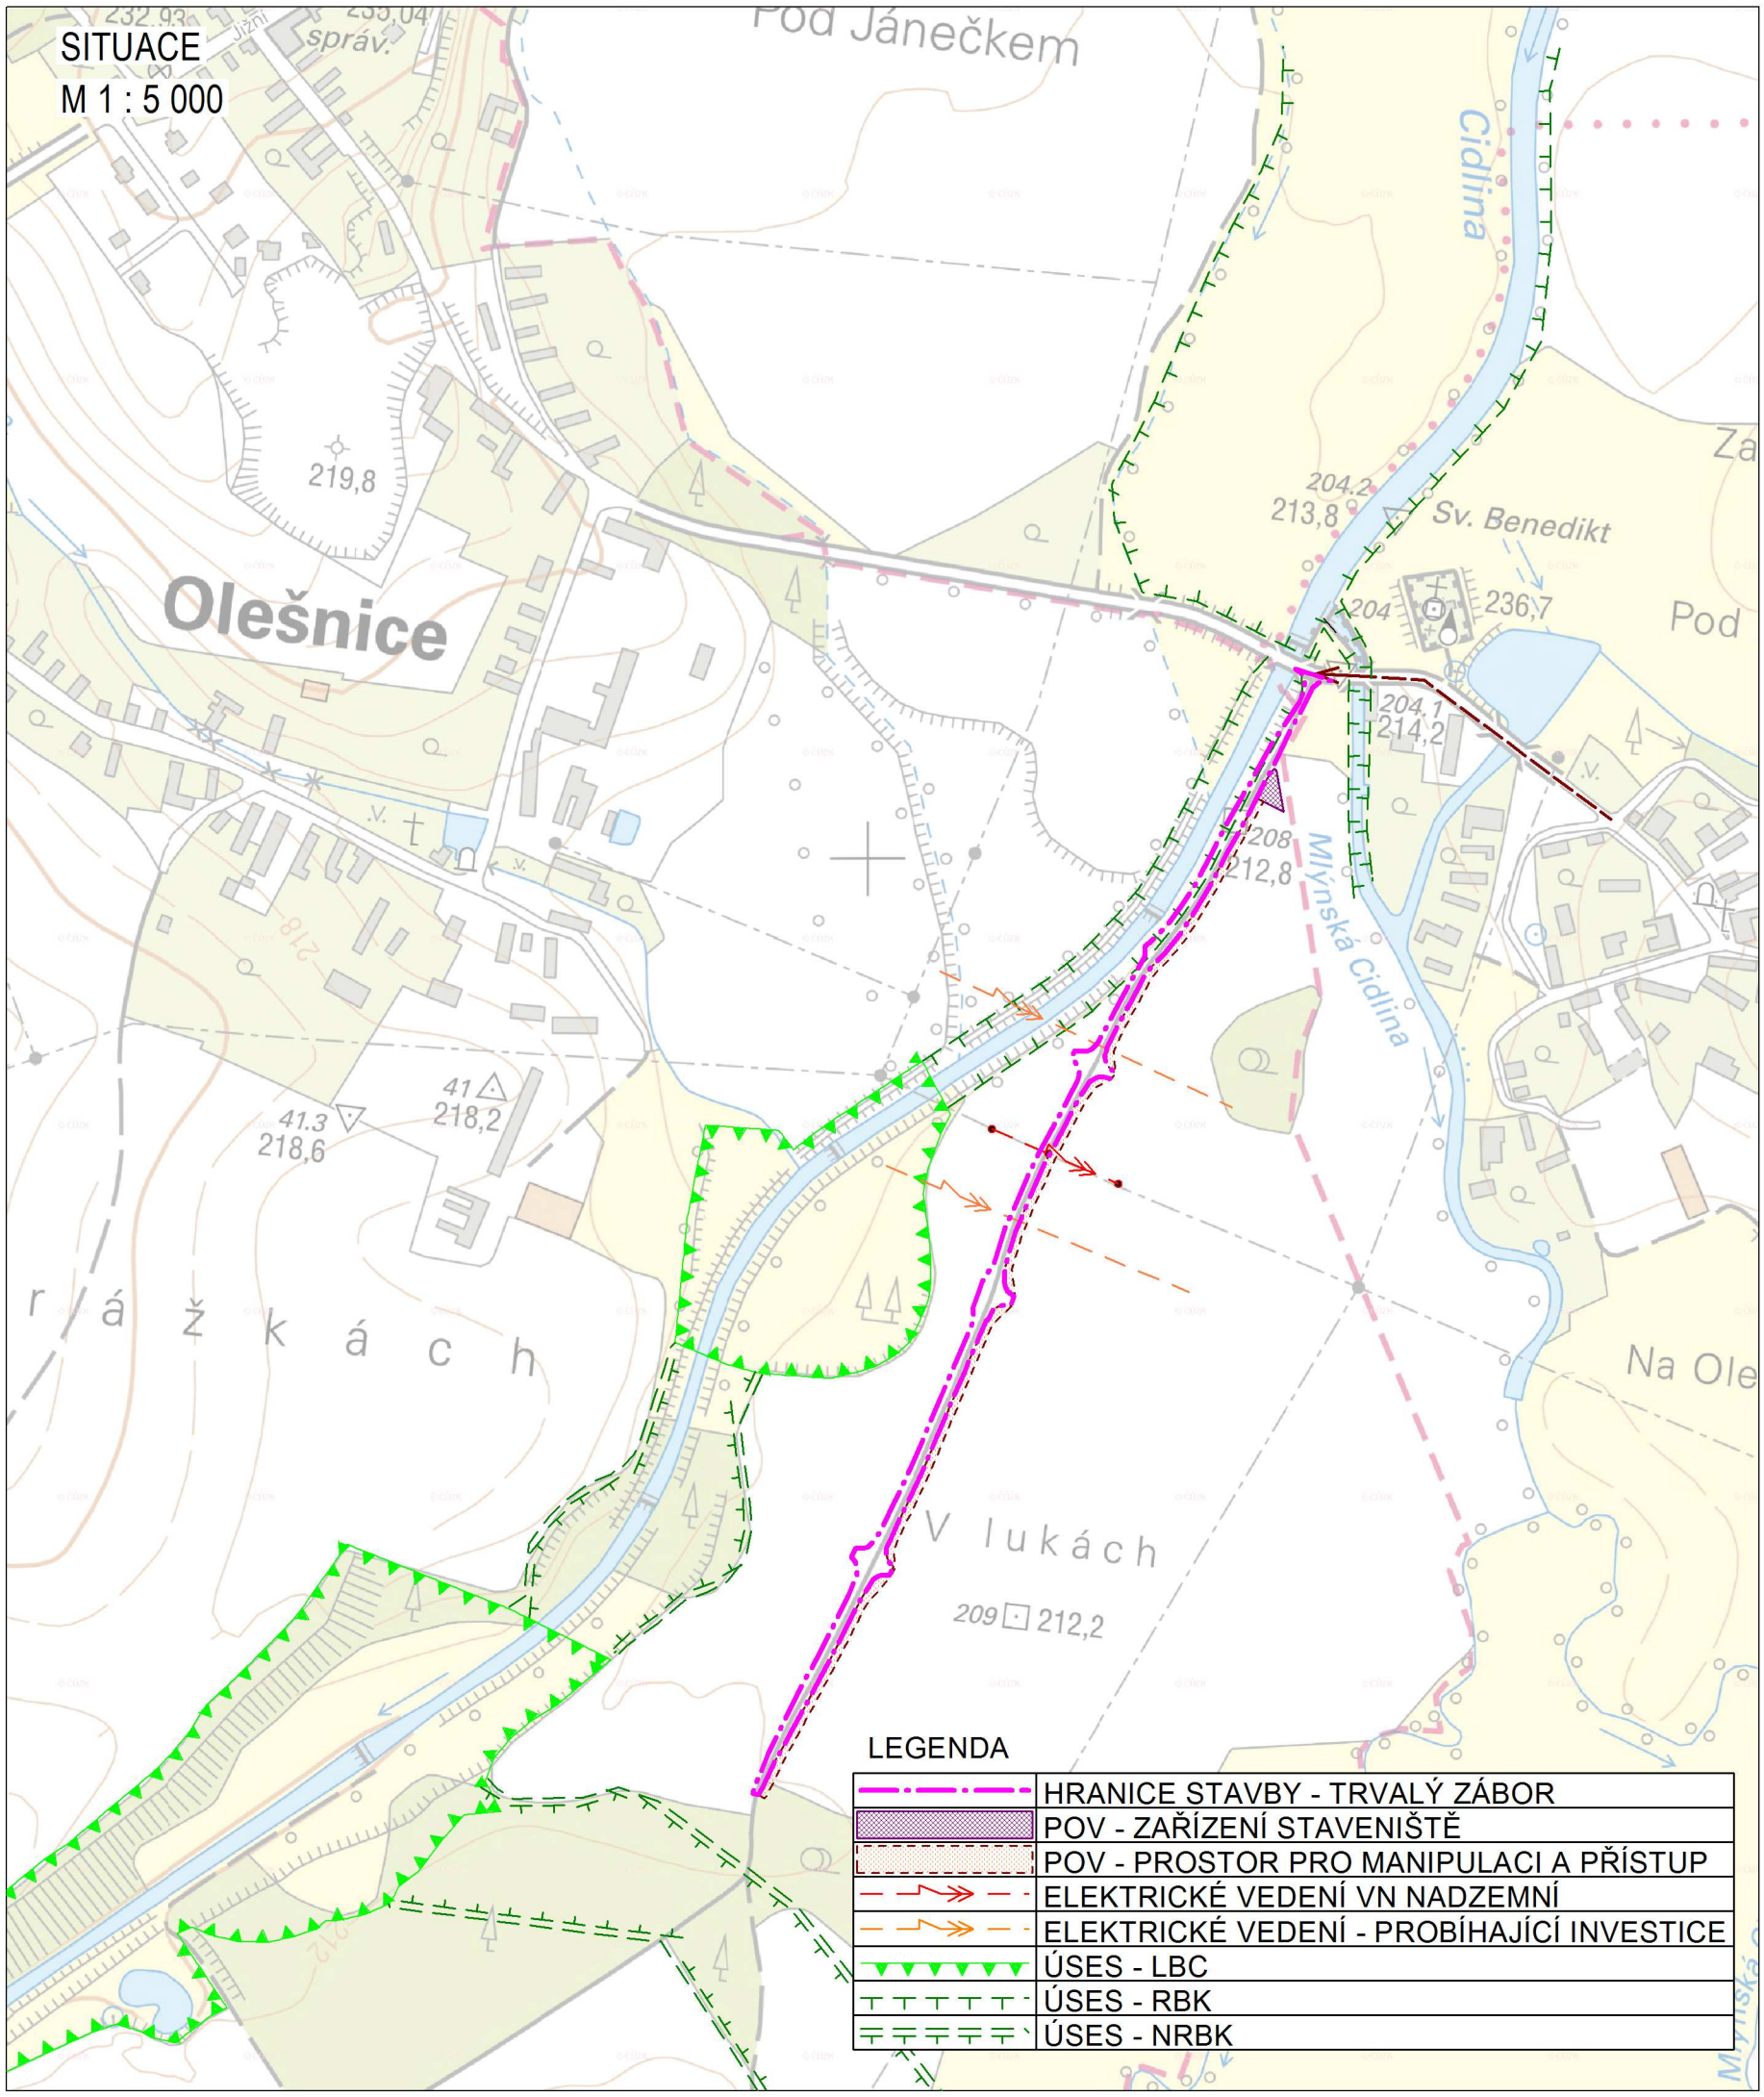

LEGENDA

	HRANICE STAVBY - TRVALÝ ZÁBOR
	POV - ZAŘÍZENÍ STAVENIŠTĚ
	POV - PROSTOR PRO MANIPULACI A PŘÍSTUP
	ELEKTRICKÉ VEDENÍ VN NADZEMNÍ
	ELEKTRICKÉ VEDENÍ - PROBÍHAJÍCÍ INVESTICE
	ÚSES - LBC
	ÚSES - RBK
	ÚSES - NRBK

POZNÁMKA:
ZÁKRES VEDENÍ INŽENÝRSKÝCH SÍTÍ JE INFORMATIVNÍ. PŘED ZAHÁJENÍM STAVEBNÍCH PRACÍ MUSÍ BÝT PROVEDENO JEJICH VYTYČENÍ.

DOKUMENTACI LZE UŽÍVAT POUZE VE SMYSLU PŘÍSLUŠNÉ SMLOUVY O DÍLO. VÝKRES, ČI JEHO ČÁST, MŮŽE BÝT KOPÍROVÁN NEBO JINÝM ZPŮSOBEM ROZŠIŘOVÁN POUZE PO PŘEDCHOZÍM SOUHLASU AUTORA DOKUMENTACE. © ŠINDLAR s.r.o.

VEDOUCÍ PROJEKTU	VYPRACOVAL	KONTROLOVAL	AUTORIZACE
Ing. J. Lohniský	**Ing. J. Lohniský**	**Ing. St. Štěnička**	**Ing. Miloslav Šindlar**

STAVBY VODNÍHO HOSPODÁŘSTVÍ A KRAJINNÉHO INŽENÝRSTVÍ
ŠINDLAR
ŠINDLAR s.r.o., Na Brně 372/2a, 500 06 Hradec Králové, IČO 260 03 236

KRAJ: **Královehradecký**	STAVEBNÍ ÚŘAD: **Chlumec nad Cidlinou**	FORMÁT	**4 x A4**
KATASTRÁLNÍ ÚZEMÍ: **Lučice u Chlumce nad Cidlinou, Olešnice u Chlumce nad Cidlinou**		DATUM	**leden 2017**
INVESTOR: **Město Chlumec nad Cidlinou**		STUPEŇ	**DUR**
Chlumec nad Cidlinou - Soubor PBPO Lučice **Úprava polní cesty Lučice - západ**		ČÍSLO ZAKÁZKY	**20160215**
		SOUŘADNÝ / VÝŠKOVÝ SYSTÉM	**JTSK/Bpv**
		INTERVAL VRSTEVNIC	
Koordinační situační výkres		MĚŘÍTKO: **1 : 5000**	ČÍSLO KOPIE
		Č. VÝKRESU: **C.3**	

Tiskový formát 297 x 400 mm