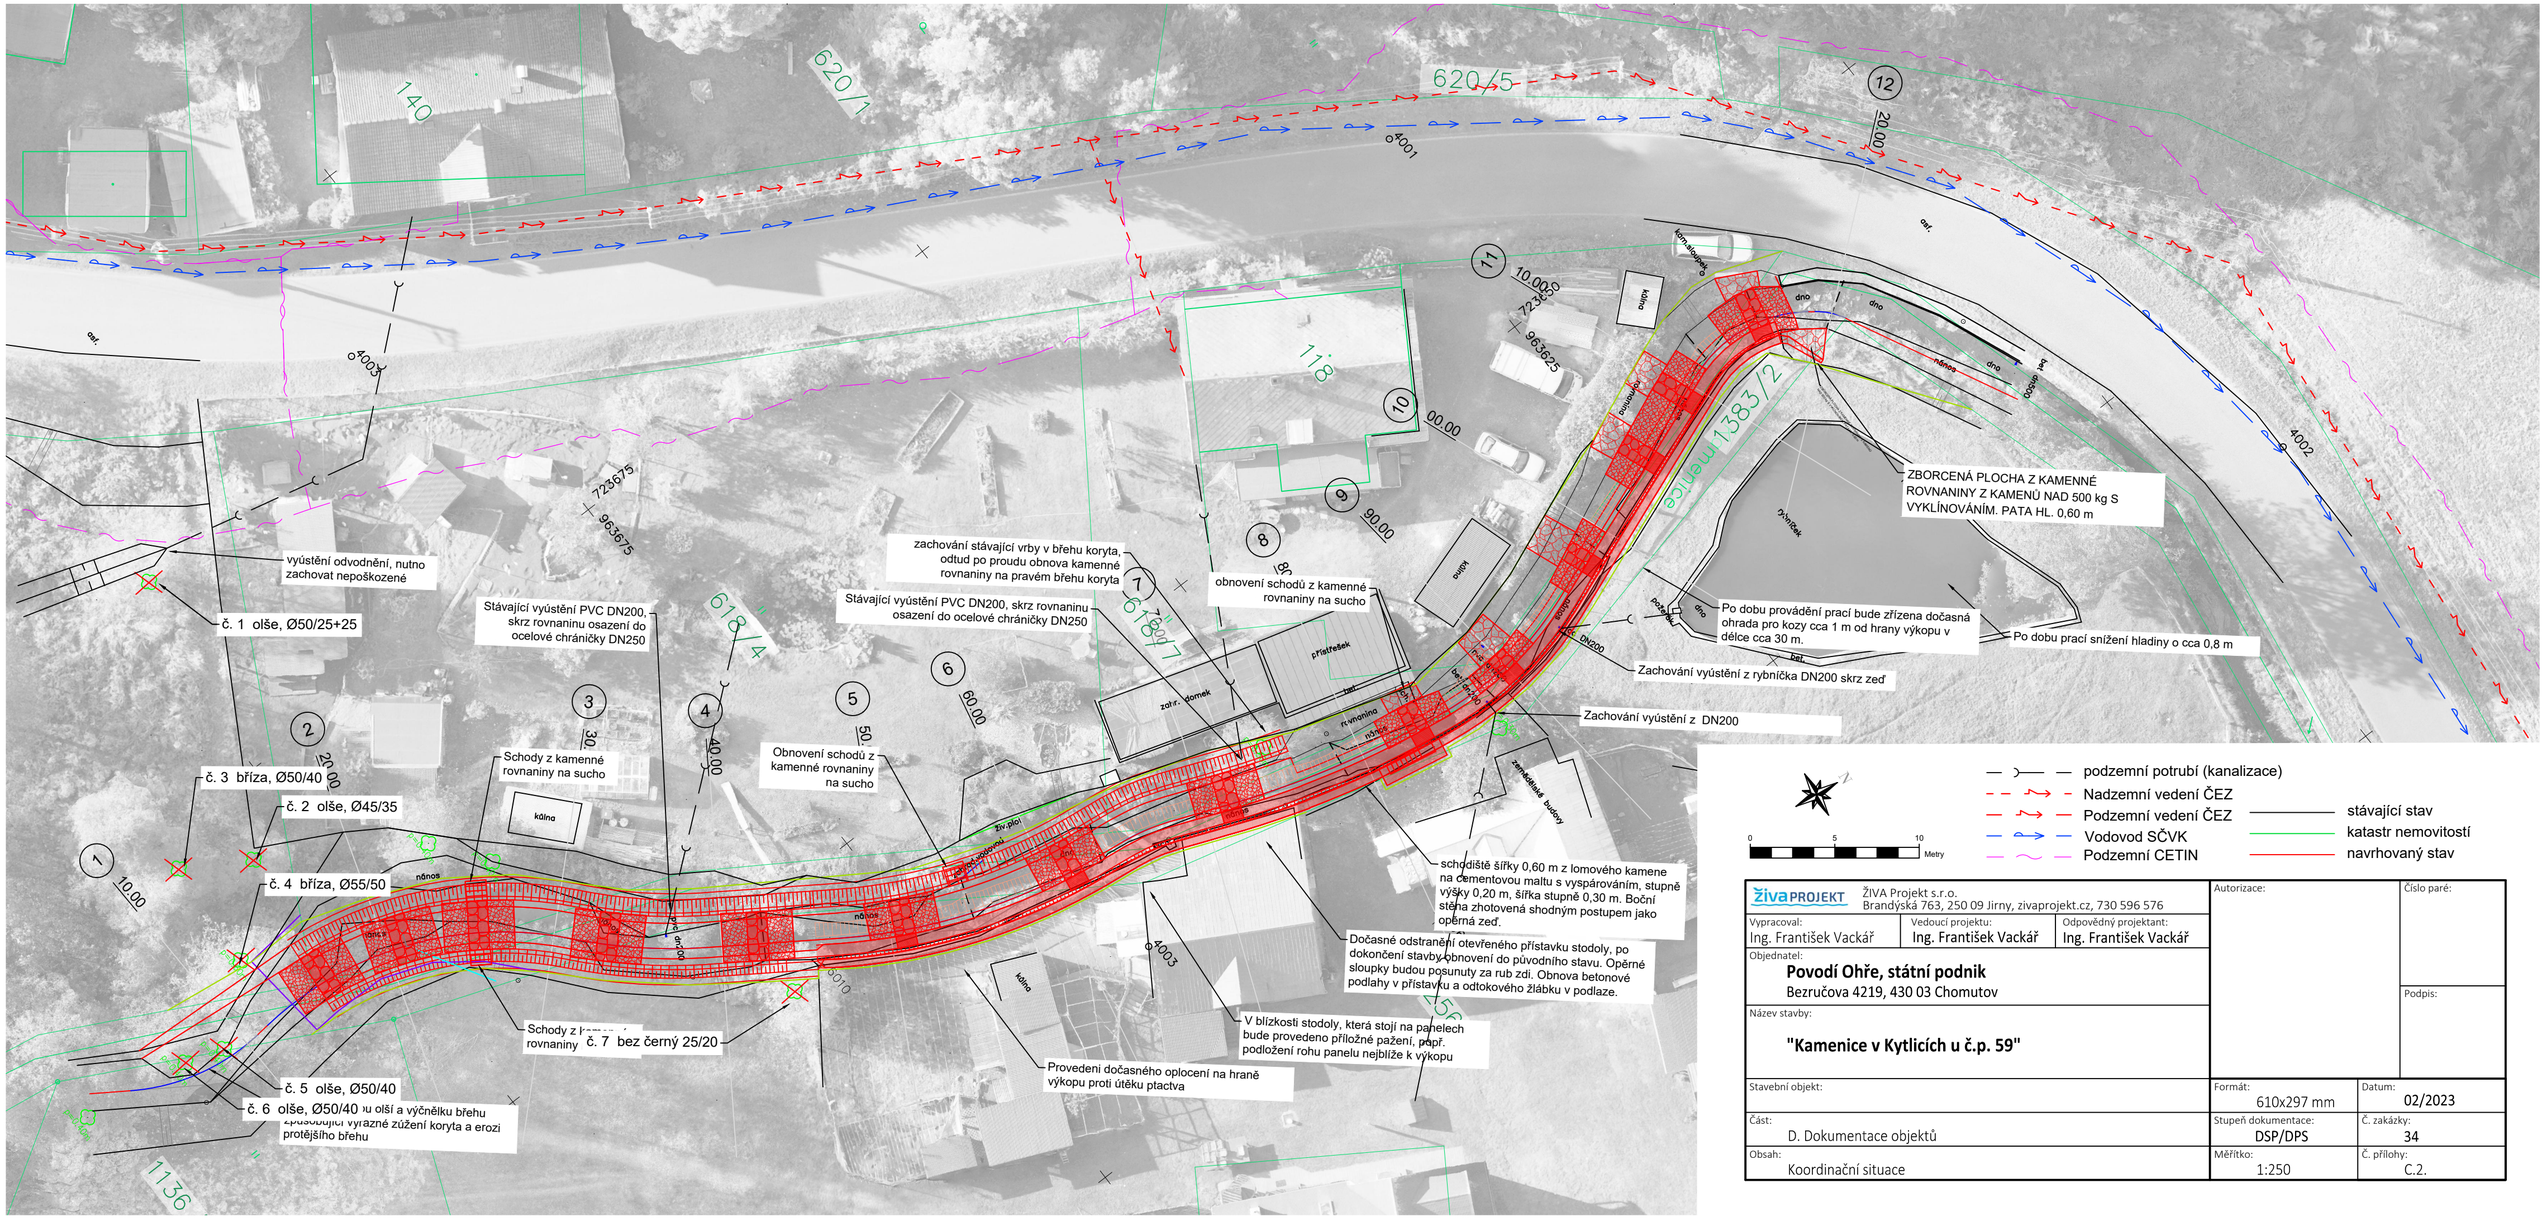

- podzemní potrubí (kanalizace)
- Nadzemní vedení ČEZ
- Podzemní vedení ČEZ
- Vodovod SČVK
- Podzemní CETIN
- stávající stav
- katastr nemovitostí
- navrhovaný stav

ŽIVA PROJEKT — ŽIVA Projekt s.r.o. Brandýská 763, 250 09 Jirny, zivaprojekt.cz, 730 596 576	Autorizace:	Číslo paré:
Vypracoval: Ing. František Vackář	Vedoucí projektu: Ing. František Vackář	Odpovědný projektant: Ing. František Vackář
Objednatel: **Povodí Ohře, státní podnik** Bezručova 4219, 430 03 Chomutov		Podpis:
Název stavby: **"Kamenice v Kytlicích u č.p. 59"**		
Stavební objekt:	Formát: 610x297 mm	Datum: 02/2023
Část: D. Dokumentace objektů	Stupeň dokumentace: DSP/DPS	Č. zakázky: 34
Obsah: Koordinační situace	Měřítko: 1:250	Č. přílohy: C.2.