půdorys

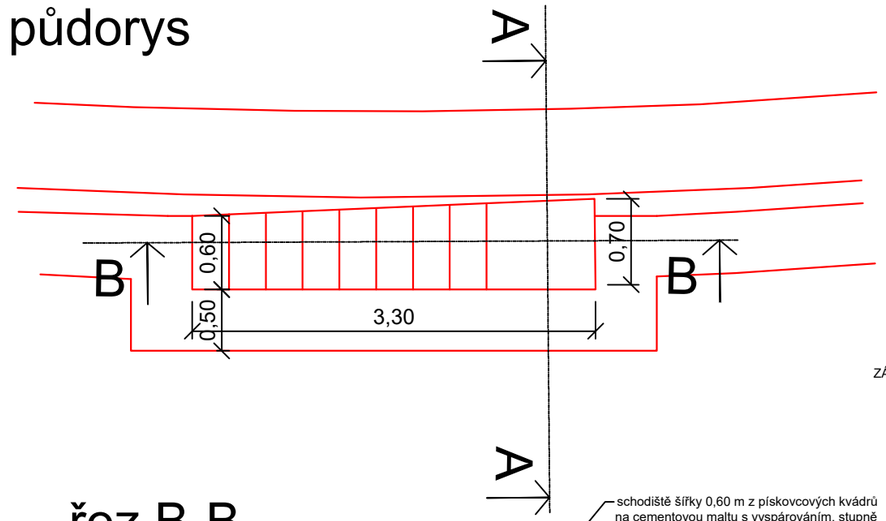

řez A-A

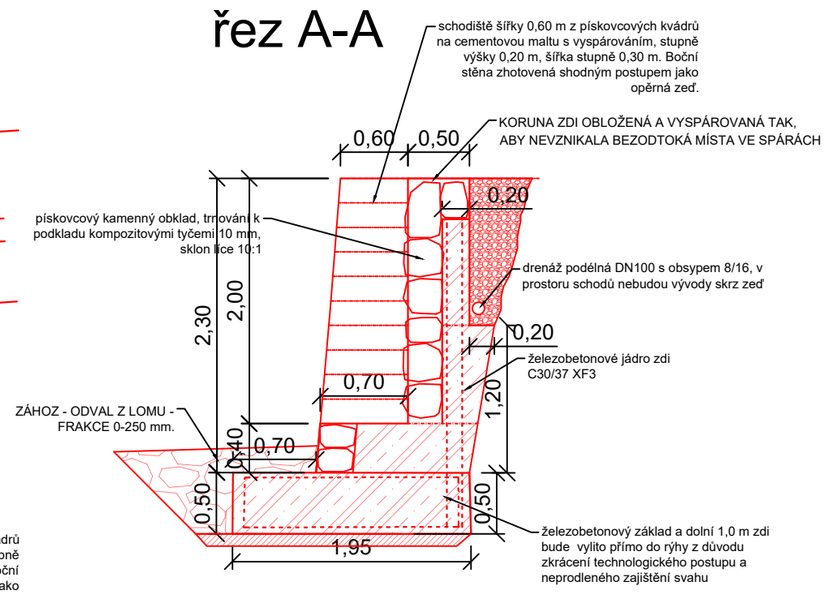

řez B-B

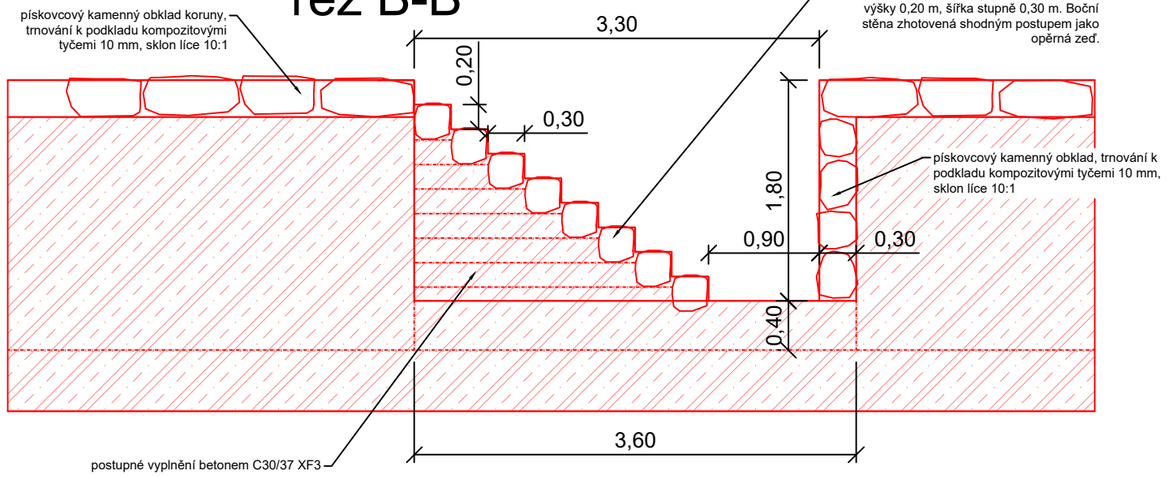

ŽIVA PROJEKT — ŽIVA Projekt s.r.o. Brandýská 763, 250 09 Jirny, zivaprojekt.cz, 730 596 576			Autorizace:	Číslo paré:
Vypracoval: Ing. František Vackář	Vedoucí projektu: Ing. František Vackář	Odpovědný projektant: Ing. František Vackář		Podpis:
Objednatel: **Povodí Ohře, státní podnik** Bezručova 4219, 430 03 Chomutov				
Název stavby: **"Kamenice v Kytlicích u č.p. 59"**				
Stavební objekt:			Formát: A3	Datum: 02/2023
Část: D. Dokumentace objektů			Stupeň dokumentace: DSP/DPS	Č. zakázky: 34
Obsah: Výkres schodů			Měřítko: 1:50	Č. přílohy: D.9.