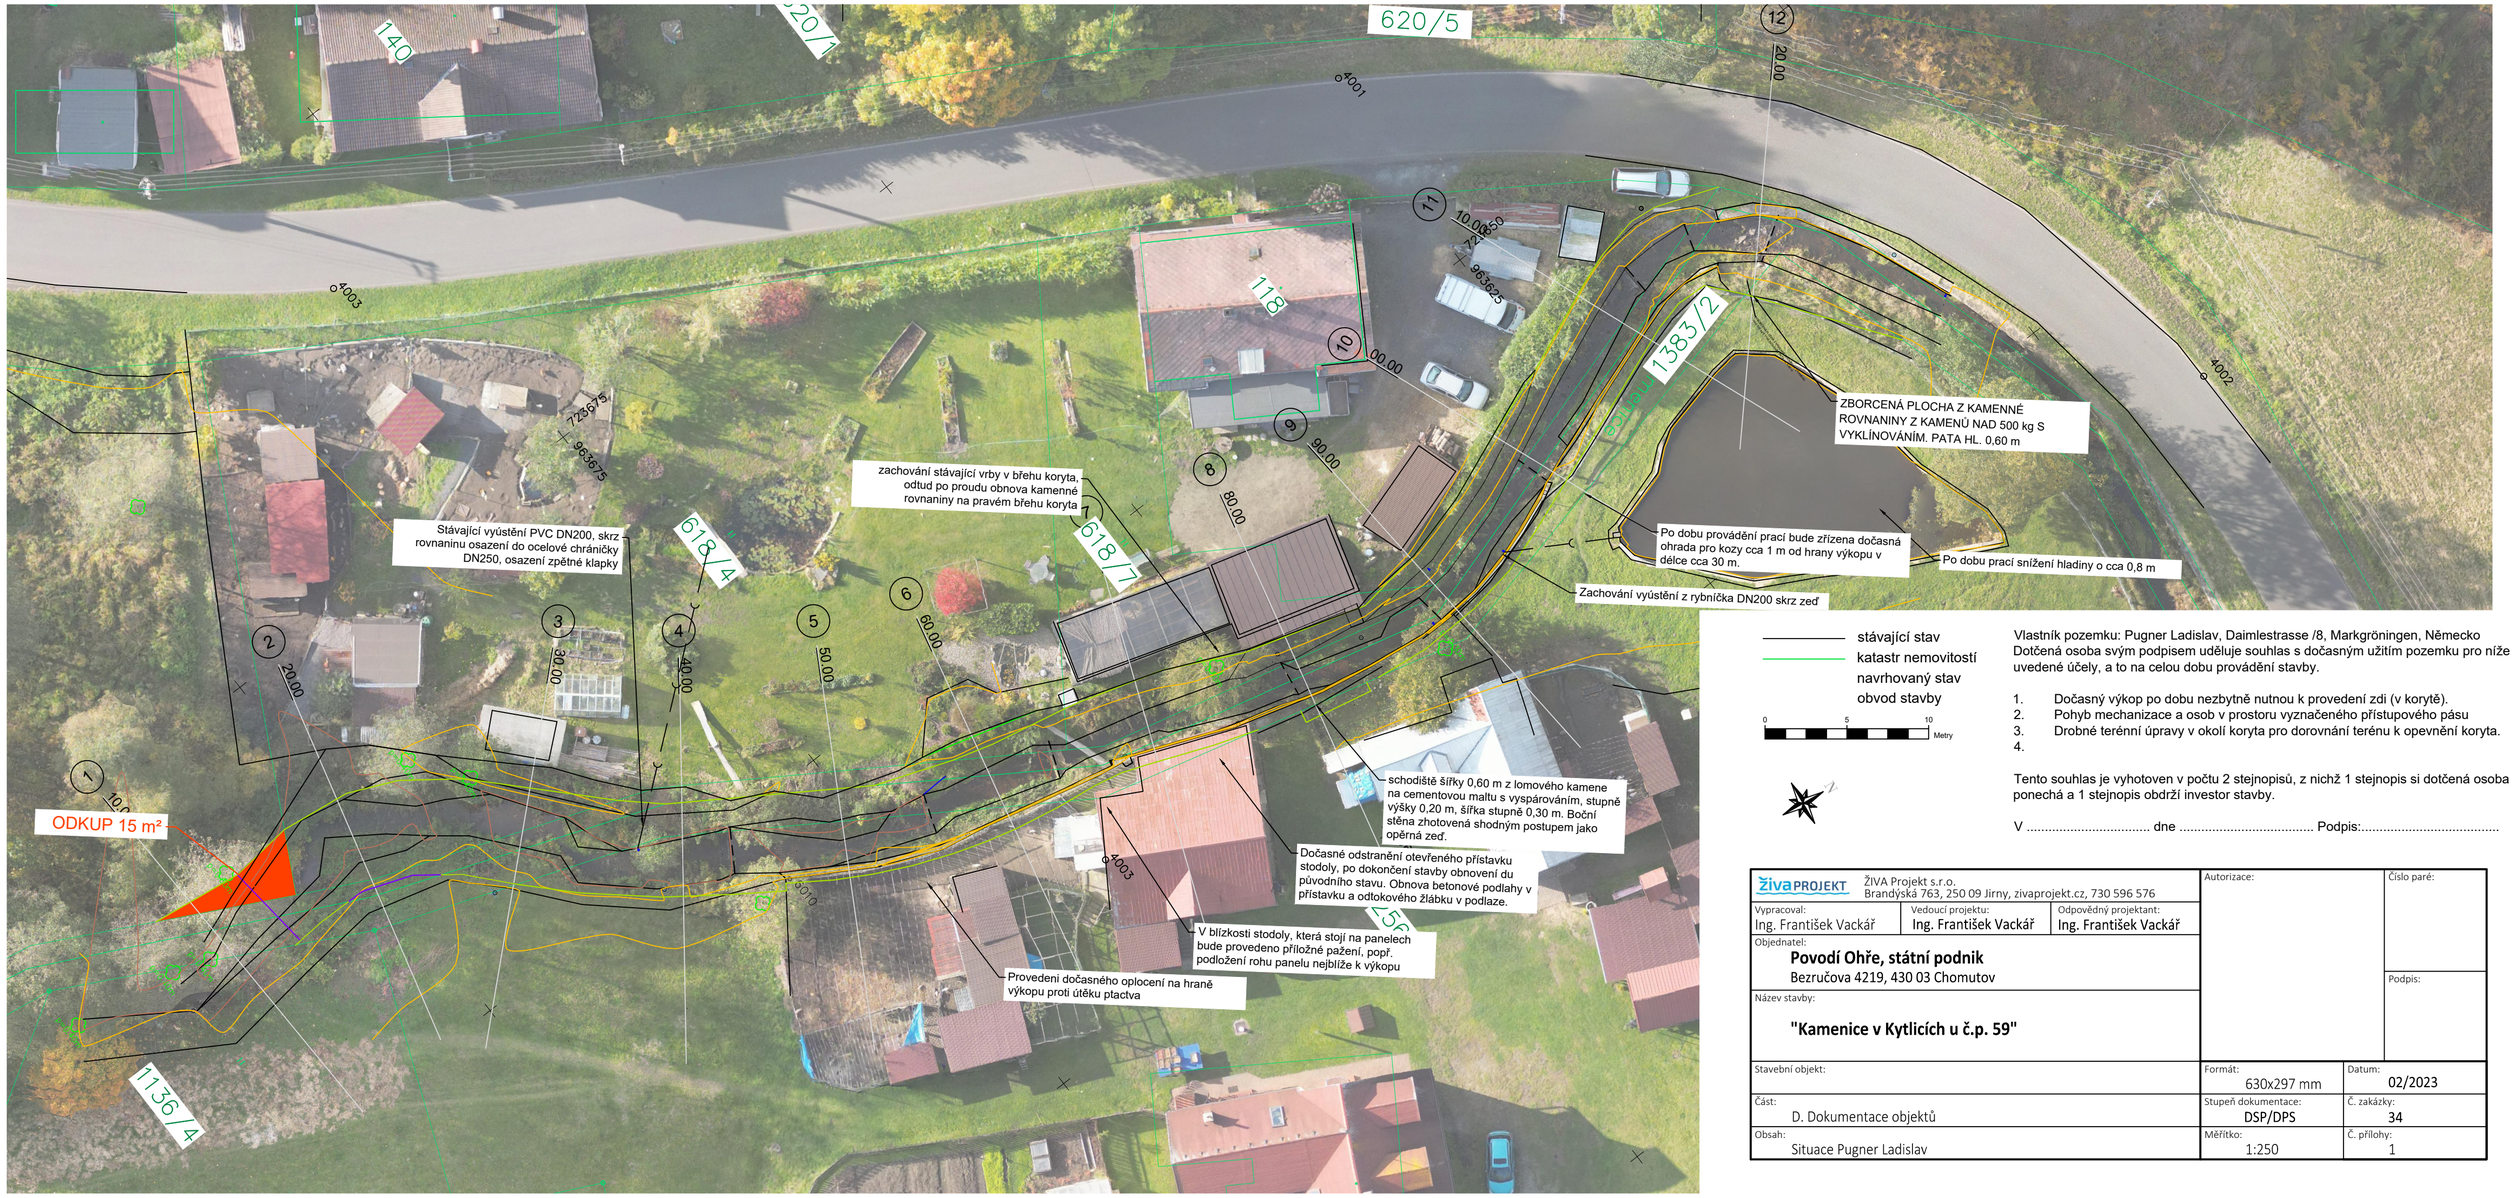

Vlastník pozemku: Pugner Ladislav, Daimlerstrasse /8, Markgröningen, Německo
Dotčená osoba svým podpisem uděluje souhlas s dočasným užitím pozemku pro níže uvedené účely, a to na celou dobu provádění stavby.

1. Dočasný výkop po dobu nezbytně nutnou k provedení zdi (v korytě).
2. Pohyb mechanizace a osob v prostoru vyznačeného přístupového pásu
3. Drobné terénní úpravy v okolí koryta pro dorovnání terénu k opevnění koryta.
4.

Tento souhlas je vyhotoven v počtu 2 stejnopisů, z nichž 1 stejnopis si dotčená osoba ponechá a 1 stejnopis obdrží investor stavby.

V ..... dne ..... Podpis:.....

ŽIVA PROJEKT — ŽIVA Projekt s.r.o. Brandýská 763, 250 09 Jirny, zivaprojekt.cz, 730 596 576			Autorizace: / Číslo paré: / Podpis:
Vypracoval: Ing. František Vackář	Vedoucí projektu: Ing. František Vackář	Odpovědný projektant: Ing. František Vackář	
Objednatel: **Povodí Ohře, státní podnik** Bezručova 4219, 430 03 Chomutov			
Název stavby: **"Kamenice v Kytlicích u č.p. 59"**			
Stavební objekt:		Formát: 630x297 mm	Datum: 02/2023
Část: D. Dokumentace objektů		Stupeň dokumentace: DSP/DPS	Č. zakázky: 34
Obsah: Situace Pugner Ladislav		Měřítko: 1:250	Č. přílohy: 1