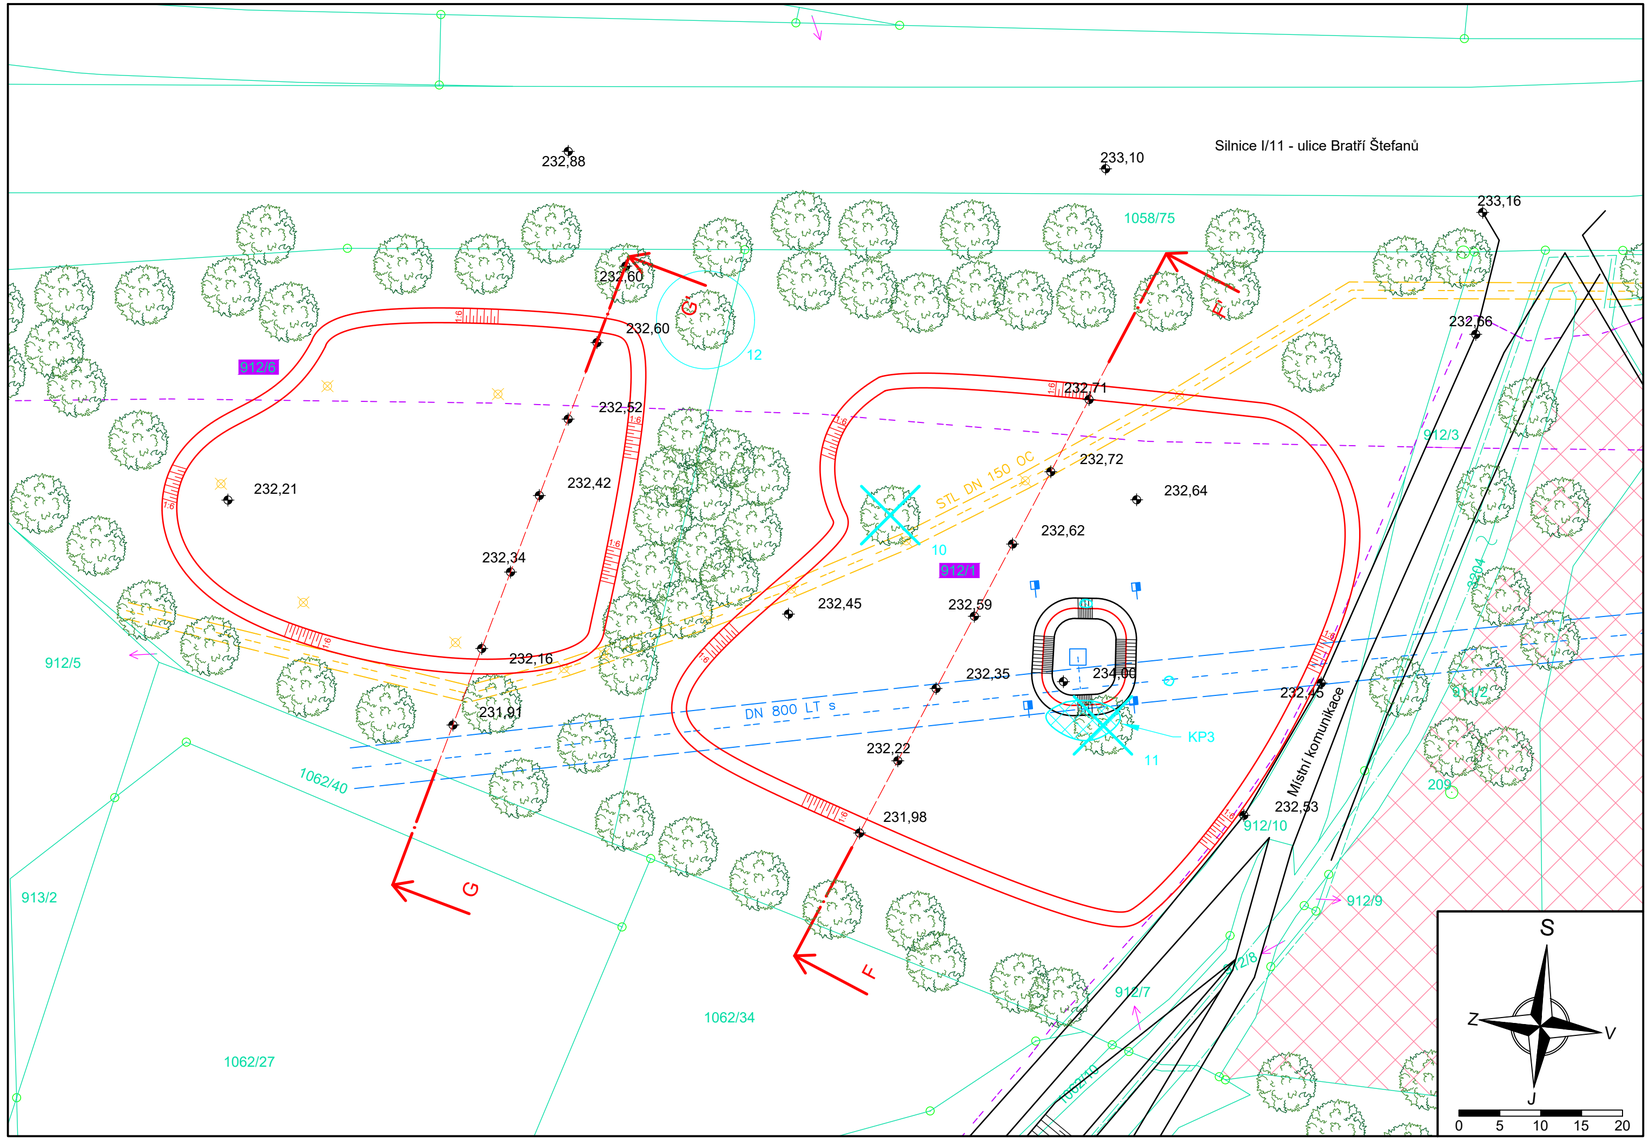


## Legenda:

- návrhový stav
- stávající stav
- úpravy porostu
- katastr nemovitostí
- vodovod
- ochranné pásmo vodovodu
- sdělovací kabel, nadzemní
- plynovod STL
- ochranné pásmo plynovodu STL
- území zakázané manipulace
- úpravy porostu
- stromy určené ke kácení

## Poznámky:

KP3 - Kácení porostu Ø do 100 mm v ploše 20 m$^2$

Před započetím je nutné provést skrývku ornice v tloušťce 10 cm.

Zakreslení inženýrských sítí je pouze orientační. Zhotovitel provede vytyčení a příslušná opatření proti poškození v souladu s podmínkami správců sítí viz příloha E Dokladová část.

Složení půdy na pozemcích p. č. 912/1 a p. č. 912/6 je nevhodné. Do hloubky více jak 30 cm je tvořeno štěrkem hlinitým. Drn je slabý kvůli špatným podmínkám v podloží. Ve vyznačených plochách se provede navýšení terénu o 30 cm, aby došlo k zajištění humózní vrstvy. Sklony svahů jsou navrženy 1:6, aby došlo k pozvolnému stoupání terénu a ten nepůsobil rušivým dojmem. Následně se plochy osejí. Terénní úprava kopíruje stávající terén.

Čísla u stromů korespondují s pořadovými čísly stromů v tabulce dendrologického průzkumu viz příloha E Dokladová část.

Kótováno v metrech, výškové kóty v metrech.
Souřadný systém S-JTSK, výškový systém B.p.v.

| | | | | | |
|---|---|---|---|---|---|
| **Ved. odd. proj.** | Ing. P. Vávra | | **Autor. inženýr** | Ing. P. Vávra | |
| **Vypracoval** | Ing. S. Winkler | | **Zodp. proj.** | Ing. S. Winkler | |
| **Kraj:** Královéhradecký | **Obec:** Hradec Králové | | **K.Ú.:** Slezské Předměstí (646971) | | |
| **Investor:** Povodí Labe, státní podnik | | | | | |

Povodí Labe, státní podnik
Víta Nejedlého 951/8
Slezské Předměstí
500 03 Hradec Králové

**Název akce:**

**Holštejn (IDVT 10171978),**
HK, Slezské Předměstí, revitalizace mrtvého ramene Orlice

| | |
|---|---|
| **Datum** | říjen 2024 |
| **Formát** | 3×A4 |
| **Stupeň dok.** | DPS |
| **Pořadové číslo** | 3655 |
| **Číslo stavby** | 219210007 |
| **Měřítko** | 1:500 |
| **Č. přílohy** | D.2.d |

**Obsah:**
Přehledná situace - terénní úprava