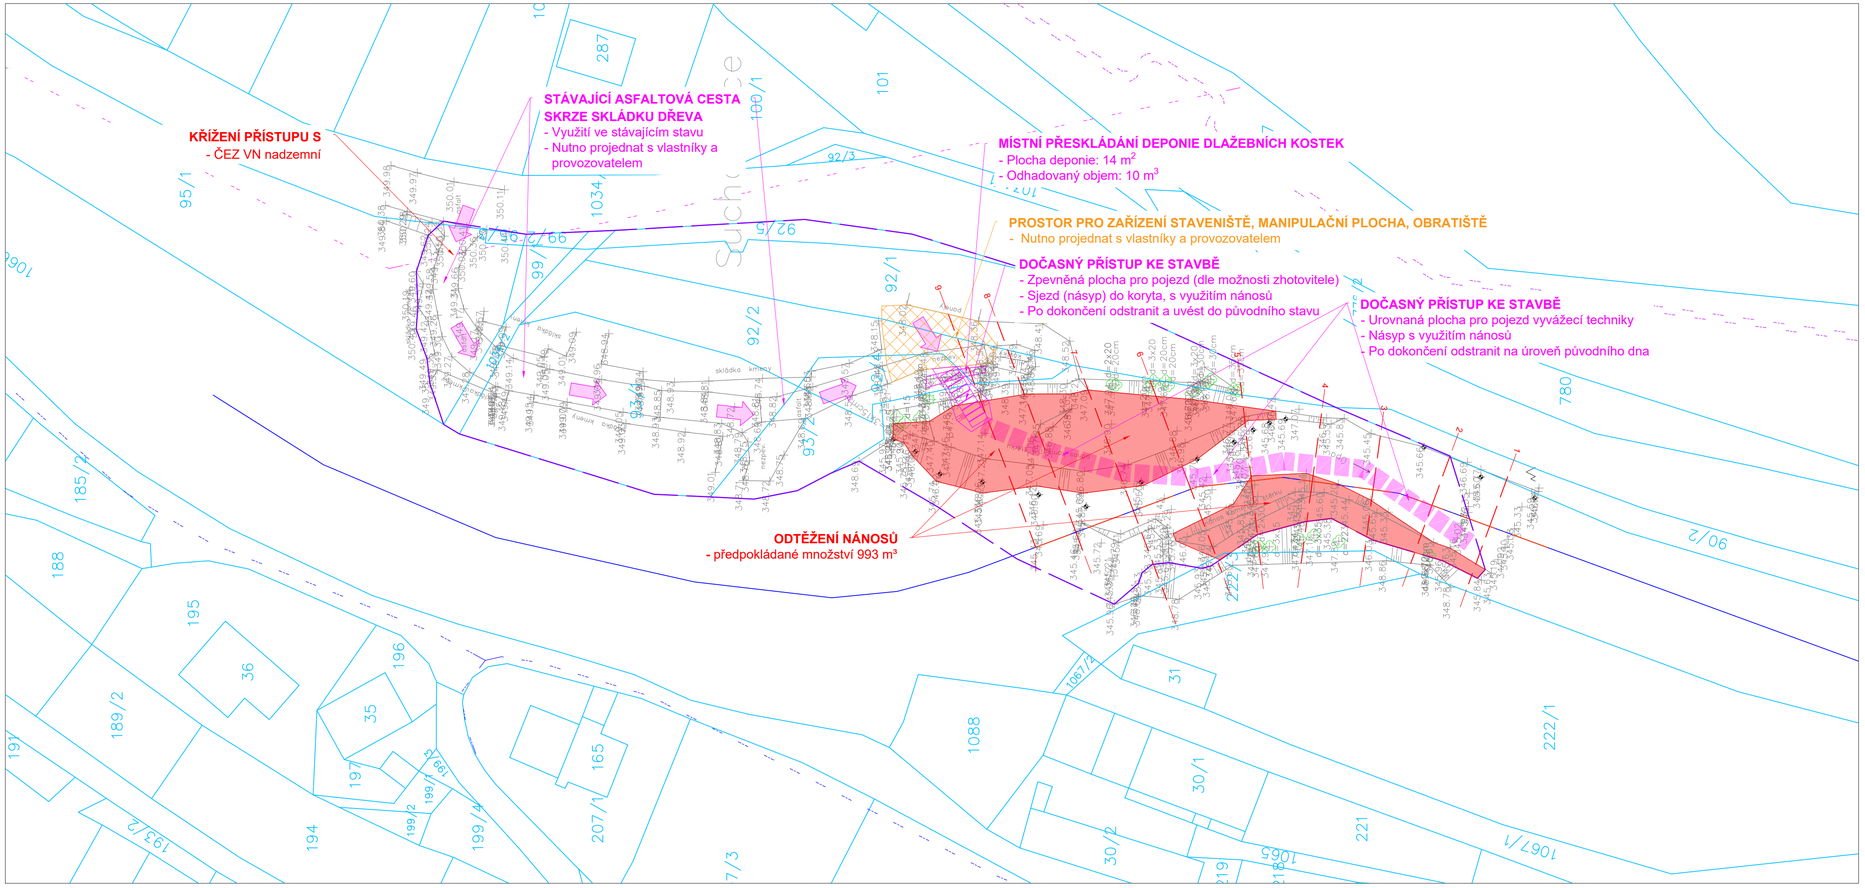

LEGENDA

- Hranice pozemku dle KN
- Předpokládaný dočasný zábor stavby
- Osová linie vodního toku Malá Úpa
- Geodetický záměr terénu (Rossiwal, 2025)
- Návrh - odtěžení fluviálního sedimentu
- Návrh - Směr přístupu na lokalitu
- Plocha pro pojezd vyvážecí techniky v koryté
- CETIN, NEZAMĚŘENÁ PODZEMNÍ VEDENÍ
- ČEZ DISTRIBUCE, VN NADZEMNÍ
- ČEZ TEPLÁRENSKÁ, HORKOVOD
- Trasa podélného profilu
- 10 Linie příčného řezu

k.ú.	parcela	výměra parcely [m2]	LV	vlastník	Adresa	Odtěžení sedimentu	Přístup ke staveništi	Zařízení staveniště
Suchovršice	1099/1	93800	174	ČR (Povodí Labe, s.p.)	Víta Nejedlého 951/8, Slezské Předměstí, 50003 Hradec Králové	ANO	ANO	NE
Suchovršice	99/1	2207	10001	Obec Suchovršice	Suchovršice, č.p. 122, 54252	NE	ANO	NE
Suchovršice	99/3	12				NE	ANO	NE
Suchovršice	99/1	50				NE	ANO	NE
Suchovršice	92/4	185	314	Šilling Jiří Hošek a Ing. Světlana Hošková	Šafaříkova 689/16, 50002 Hradec Králové	NE	ANO	ANO
Suchovršice	92/2	628				NE	ANO	ANO
Suchovršice	93/2	282	253	Zdeněk Poznar	Zemědělská 859, 54220 Rpnš v Podkrkonoší	NE	ANO	ANO
Suchovršice	91/1	1237				NE	ANO	ANO
Suchovršice	1034/2	110				NE	ANO	NE

Z

REV.	DATUM	POPIS
3		
2		
1		
0		

STAVEBNÍK (OBJEDNATEL):
Povodí Labe, státní podnik
Víta Nejedlého 951/8, Slezské Předměstí

ZPRACOVATEL DOKUMENTACE: Vodohospodářský rozvoj a výstavba a.s. Nábřeží 90/4, 150 00 Praha 5

ZPRACOVATEL PŘÍLOHY:	ODPOVĚDNÝ PROJEKTANT:	HLAVNÍ PROJEKTANT:	VEDOUCÍ PROJEKT. TÝMU:
ING. M. HOLEČEK ING. V. DVOŘÁK	ING. M. HOLEČEK	ING. L. PĚKNÝ	ING. M. LEXA

NÁZEV ZÁMĚRU:
Havlovice - Suchovršice, odstranění nánosů v ř.km 28,500 - 36,200
č. akce 119251007

STUPEŇ: Zjednodušená DPS
SOUBOR: HavlovicUpiceSuchovrsice_Export.dwg
KRAJ: KRÁLOVÉHRADECKÝ
DATUM: 07/2025
K.Ú.: Suchovršice, Úpice, Havlovice
ZAKÁZKA: 6223/006
FORMÁT: 4xA4
PARÉ:
MĚŘÍTKO: 1:500

NÁZEV ČÁSTI:
VÝKRESOVÁ ČÁST

NÁZEV PŘÍLOHY:
PODROBNÁ SITUACE SO-12, SO-13

PŘÍLOHA ČÍSLO:
C.2.7.

Tato dokumentace včetně všech příloh (s výjimkou dat poskytnutých objednatelem) je duševním vlastnictvím akciové společnosti Vodohospodářský rozvoj a výstavba a.s.Objednatel této dokumentace je oprávněn (i využití k účelům vyplývajícím z uzavřené smlouvy bez jakéhokoliv omezení. Jiné osoby (jak fyzické, tak právnické) nejsou bez předchozího výslovného souhlasu objednatele oprávněny tuto dokumentaci ani její části jakkoli využívat, kopírovat (ani jiným způsobem rozmnožovat) nebo zpřístupnit dalším osobám.