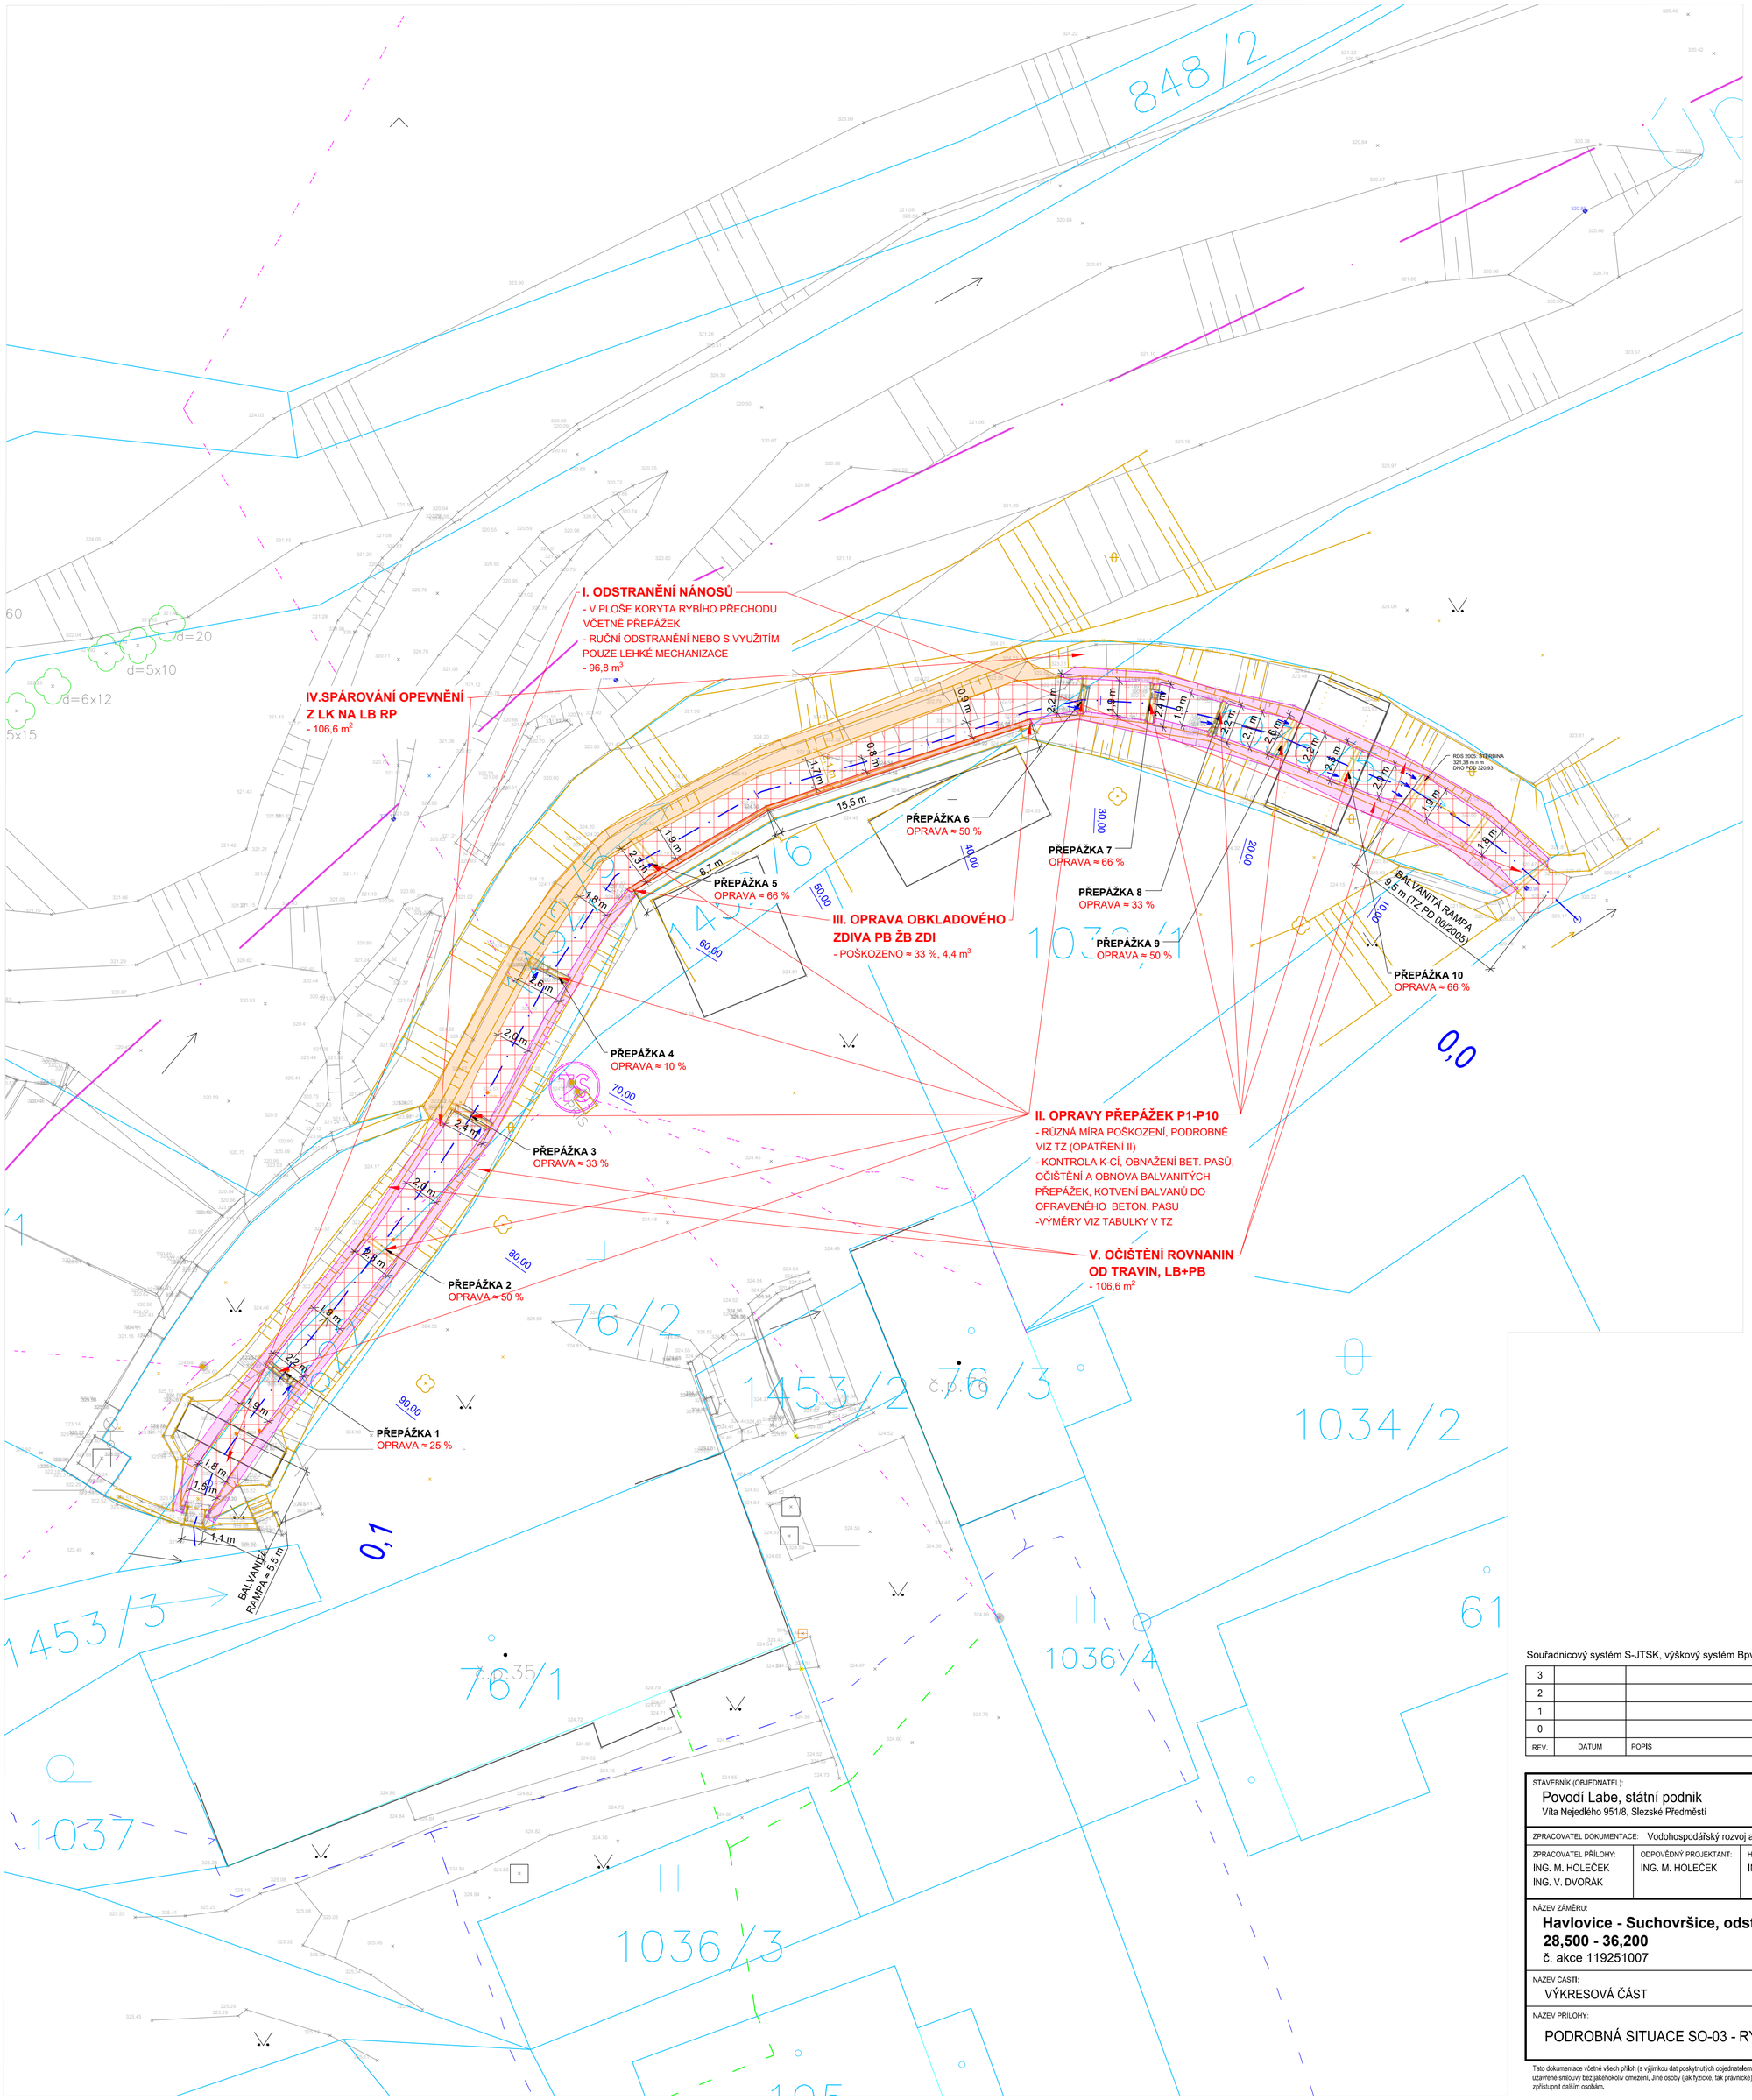

STÁVAJÍCÍ OCHRANNÁ PÁSMA - TECHNICKÁ INFRASTRUKTURA:

- Silové podzemní kabely do 110 resp. nad 110kV (zákon 458/2000 Sb, §46):
  - 1 m resp. 3 m na obě strany od krajních kabelů)
- Silové nadzemní kabely nad 1 kV a do 35 kV:
  - pro vodiče bez izolace 7 m
  - pro vodiče s izolací základní 2 m
  - pro závěsná kabelová vedení 1 m
- Silové nadzemní kabely nad 35 kV a do 110 kV:
  - pro vodiče bez izolace 12 m
  - pro vodiče s izolací základní 5 m
- Silové nadzemní kabely nad 110 do 220 kV: 15 m
- Silové nadzemní kabely nad 220 do 400 kV: 20 m
- Silové nadzemní kabely nad 400 kV: 30 m

Plynárenská zařízení (zákon 458/2000 Sb., §68, odst. 2), vybrané:
  - do 4 bar v zastavěném území obce 1 m na obě strany od půdorysu, vně zastavěné území 2 m
  - 4-40 bar 2 m na obě strany
  - nad 40 bar 4 m na obě strany
  - technologické objekty 4 m od půdorysu
- Vodovody a kanalizace do resp. nad DN 500 (zákon 274/2001 Sb., §23, odst. 3):
  - 1,5 m od vnějšího líce resp. 2,5 m od vnějšího líce potrubí nebo stoky na každou stranu
  - v případě uložení vedení v hloubce větší než 2,5 m pod terénem se velikost ochranného pásma zvyšuje o 1 m, pokud je průměr potrubí větší než 200 mm
- telekomunikační vedení (sdělovací kabely, zákon 127/2005 Sb., §102, odst. 2)
  - 0,5 m po obou stranách krajního vedení (podzemní vedení)
  - stanoví stavební úřad na návrh vlastníka (nadzemní vedení)

LEGENDA - STÁV. TECHNICKÁ INFRASTRUKTURA

- CETIN, ZAMĚŘENÁ PODZEMNÍ VEDENÍ
- CETIN, NEPROVOZOVANÉ SÍTĚ
- ČEZ DISTRIBUCE, NN PODZEMNÍ NEZAMĚŘENÉ / ZAMĚŘENÉ
- ČEZ DISTRIBUCE, VN NADZEMNÍ
- ČEZ DISTRIBUCE, NN NADZEMNÍ
- ČEZ DISTRIBUCE, TRAFOSTANICE
- OBEC HAVLOVICE, VODOVOD

OCHRANÉ PÁSMA SÍTÍ DLE PLATNÉ LEGISLATIVY JE NUTNÉ RESPEKTOVAT. V RÁMCI STAVBY NEDOCHÁZÍ K VÝZNAMNĚJŠÍM STŘETŮM, JEDNÁ SE O OBNOVU STÁVAJÍCÍHO VODNÍHO DÍLA
PŘED PROVÁDĚNÍM PRACÍ JE TŘEBA NECHAT SÍTĚ VYTÝČIT

k.ú.	parcela	výměra parcely [m2]	LV	vlastník	Adresa	Odtěžení sedimentu	Přístup ke staveništi	Oprava rybího přechodu
Havlovice	st. 76/1	698	927	Eupragia s.r.o.	Hálkova 1616/13, Nové Město, 12000 Praha 2	NE	ANO	NE
	1452/6	72	608	ČR(Povodí Labe, s.p.)	Víta Nejedlého 951/8, Slezské Předměstí, 50003 Hradec Králové	ANO	ANO	ANO
	1452/5	498				ANO	ANO	ANO
	st. 76/3	415	123	K-ELEKTRO CZ s.r.o.	Uhřínov 50, 51601 Liberk	NE	ANO	NE
	st. 76/2	736				NE	ANO	NE
	1036/5	215				ANO	ANO	ANO
	1036/1	431				ANO	ANO	ANO
	1453/2	69				NE	ANO	NE
	1622	90				ANO	ANO	ANO

LEGENDA - KATASTR NEMOVITOSTÍ

- HRANICE POZEMKŮ DLE KN
- HRANICE KATASTRÁLNÍ
- 817/1 PARCELNÍ ČÍSLA DLE KN (V NEZMĚNĚNÉ VELIKOSTI DLE dgn ČUZaK

LEGENDA

- POVRCH (TERÉN, K-CE) DLE GZ 05/2025
- 618.0 VÝŠKOPIS (GZ 2025)
- ZAMĚŘENÍ RP 09/2004 - "MAPOVÝ PLÁN", GEOŠRAFO s. r. o.
- NÁVRH
- AKM 66.3 ADMIN. Ř. KM, PODKLAD PLa
- TRASA (≈ OSA. STŘED PŘÍČNÝCH ŘEZŮ)
- ≈ OSA ÚPY, DLE HEKTOMETRŮ AKM
- 66.3 SM REL. STANIČENÍ TRASY RYBÍHO PŘECHODU
- STOPA PŘÍČNÉHO ŘEZU
- I. TĚŽBA POVODŇOVÝCH NÁNOSŮ (SEDIMENTŮ, SPLAVENIN)
- III.OPRAVA OBKLADOVÉHO ZDIVA ŽB OPĚRNÉ ZDI, PB
- IV.SPÁROVÁNÍ OPEVNĚNÍ Z LK, LB
- IV.SPÁROVÁNÍ OPEVNĚNÍ Z LK, LB

Souřadnicový systém S-JTSK, výškový systém Bpv. Katastrální mapa dle ČUZaK (*.dgn)

REV.	DATUM	POPIS
3		
2		
1		
0		

STAVEBNÍK (OBJEDNATEL):
Povodí Labe, státní podnik
Víta Nejedlého 951/8, Slezské Předměstí

ZPRACOVATEL DOKUMENTACE: Vodohospodářský rozvoj a výstavba a.s. Nábřežní 90/4, 150 00 Praha 5

ZPRACOVATEL PŘÍLOHY:	ODPOVĚDNÝ PROJEKTANT:	HLAVNÍ PROJEKTANT:	VEDOUCÍ PROJEKT. TÝMU:
ING. M. HOLEČEK ING. V. DVOŘÁK	ING. M. HOLEČEK	ING. L. PĚKNÝ	ING. M. LEXA

NÁZEV ZÁMĚRU:
Havlovice - Suchovršice, odstranění nánosů v ř.km 28,500 - 36,200
č. akce 119251007

NÁZEV ČÁSTI:
VÝKRESOVÁ ČÁST

NÁZEV PŘÍLOHY:
PODROBNÁ SITUACE SO-03 - RYBÍ PŘECHOD

STUPEŇ:	Zjednodušená DPS
SOUBOR:	41_C.2.2._D.1.2..dwg
KRAJ: KRÁLOVÉHRADECKÝ	DATUM: 07/2025
K.Ú.: Suchovršice, Úpice, Havlovice	ZAKÁZKA: 6223/006
FORMÁT: 8xA4	PARÉ:
MĚŘÍTKO: 1:200	
PŘÍLOHA ČÍSLO: C.2.2.	

Tato dokumentace včetně všech příloh (s výjimkou dat poskytnutých objednatelem) je duševním vlastnictvím akciové společnost Vodohospodářský rozvoj a výstavba a.s.Objednatel této dokumentace je oprávněn ji využít k účelům vyplývajícím z uzavřené smlouvy bez jakéhokoliv omezení, jiné osoby (jak fyzické, tak právnické) nejsou bez předchozího výslovného souhlasu objednatele oprávněny tuto dokumentaci ani její části jakkoli využívat, kopírovat (ani jiným způsobem rozmnožovat) nebo zpřístupnit dalším osobám.