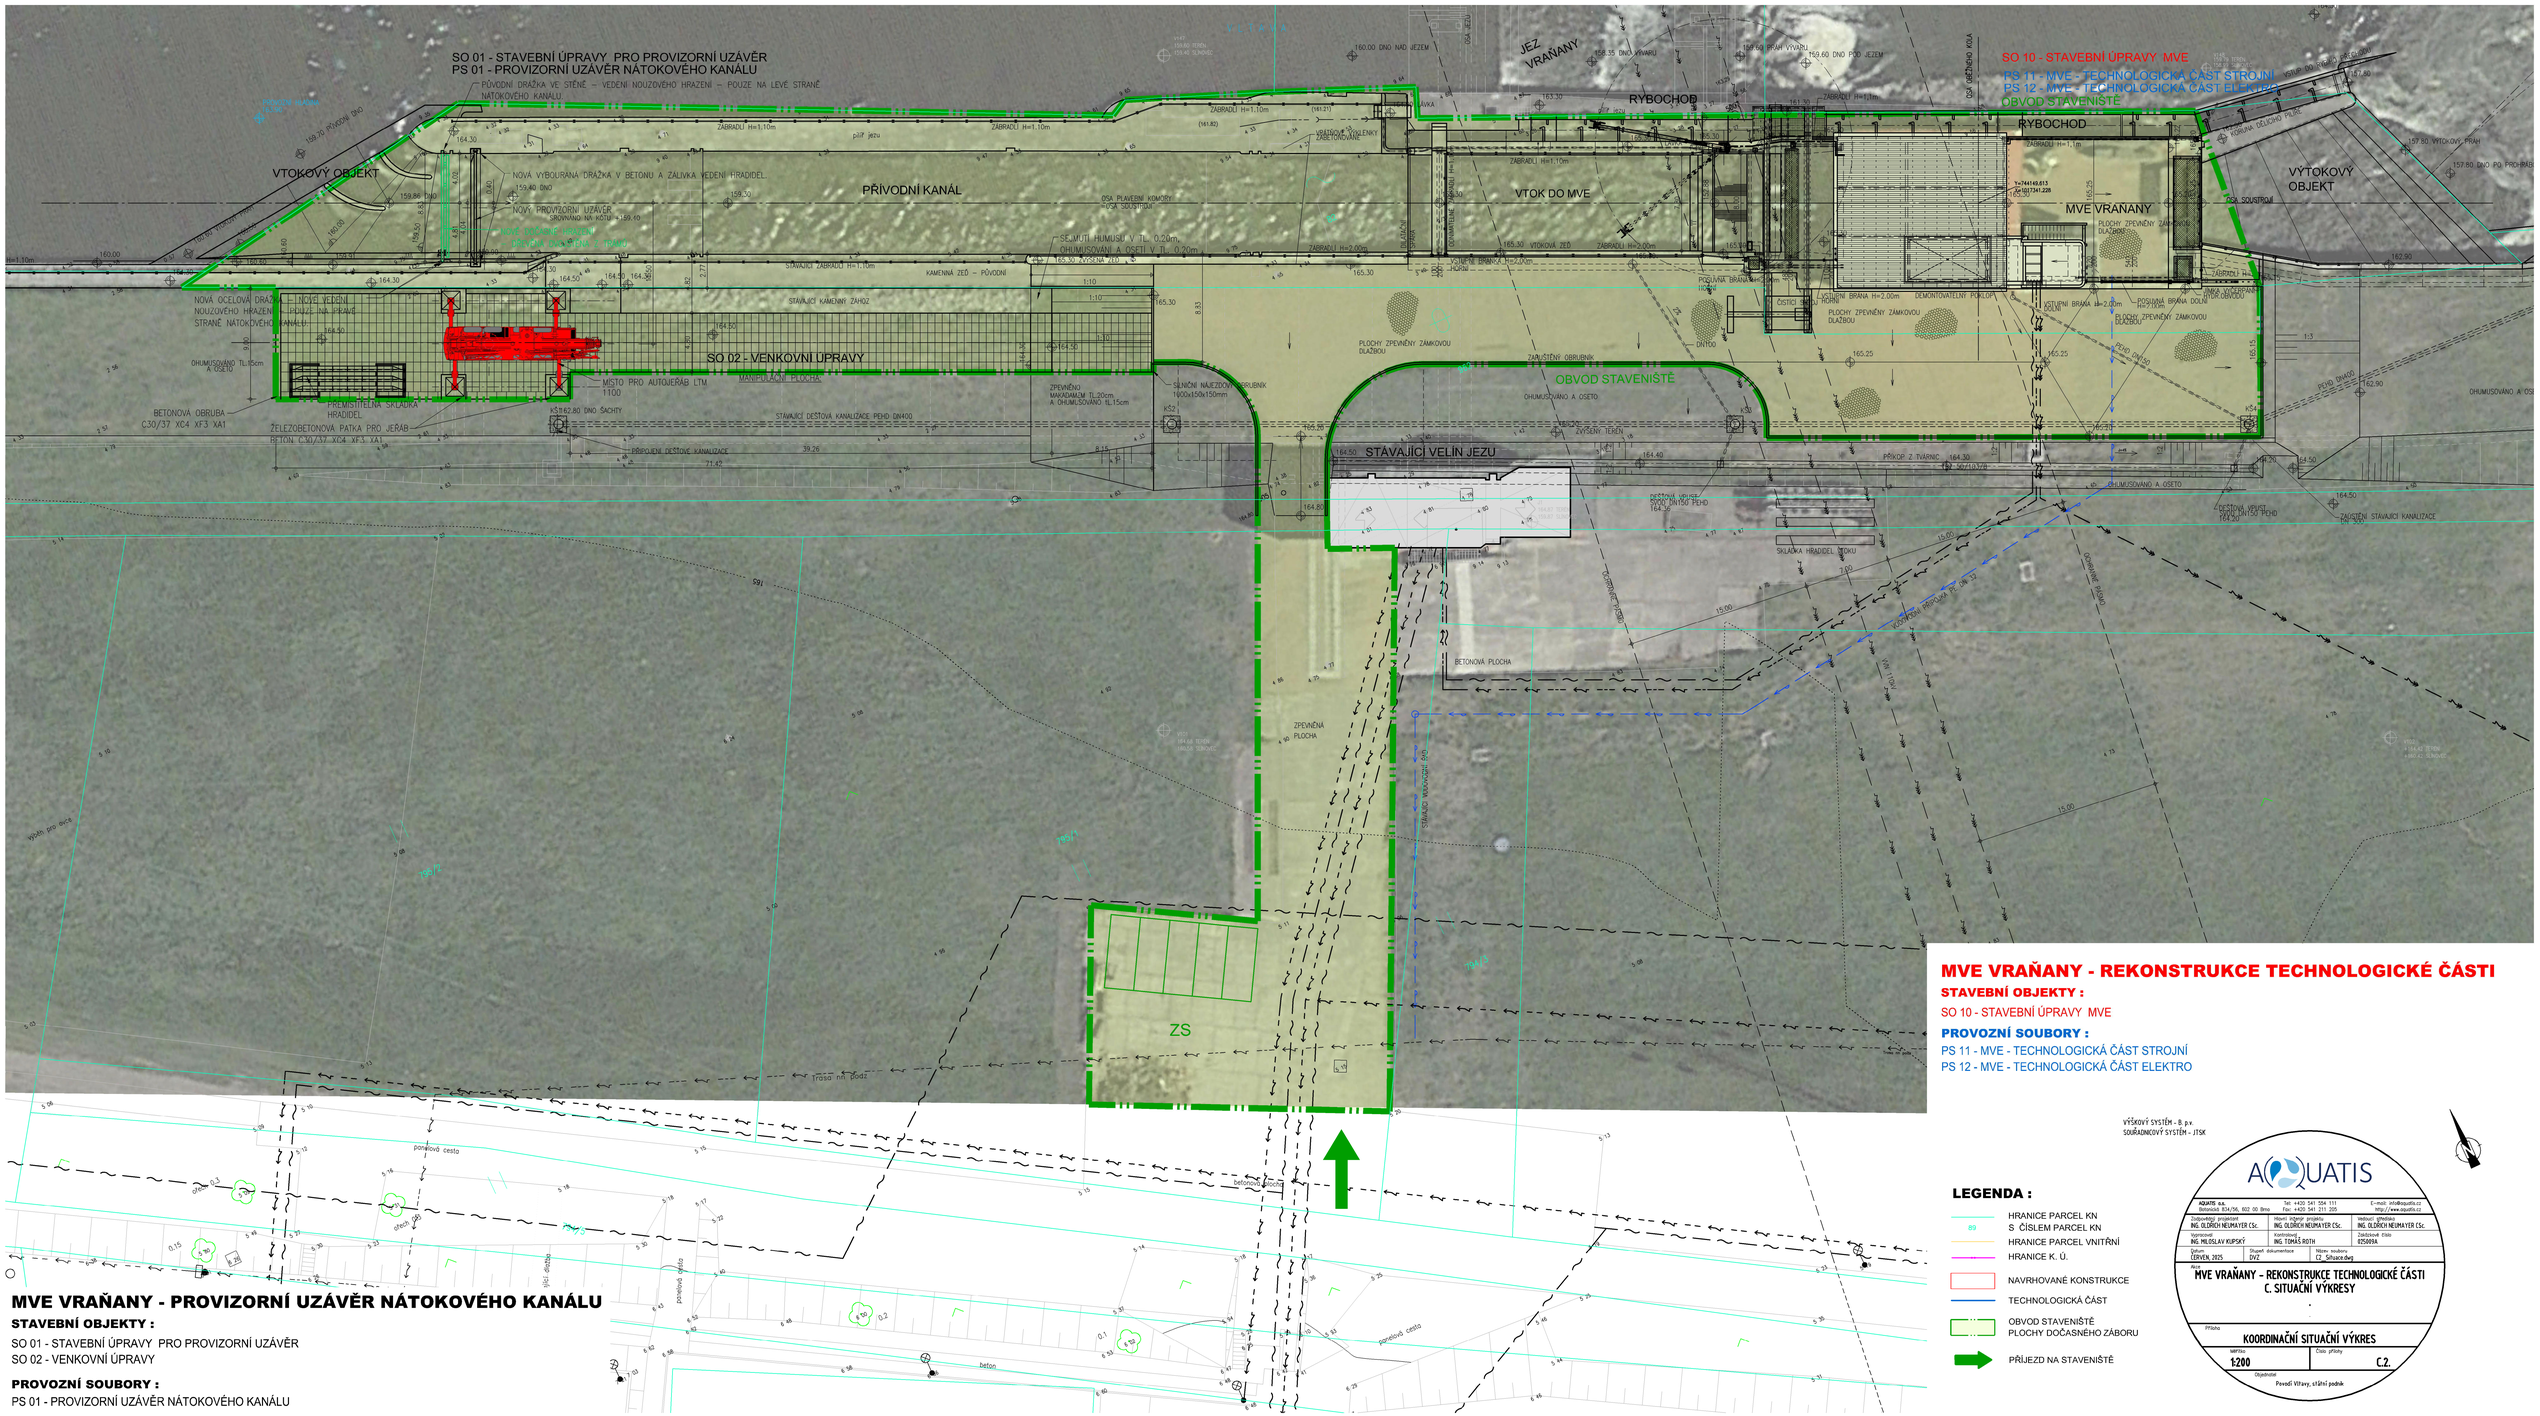
SO 01 - STAVEBNÍ ÚPRAVY PRO PROVIZORNÍ UZÁVĚR
PS 01 - PROVIZORNÍ UZÁVĚR NÁTOKOVÉHO KANÁLU
SO 10 - STAVEBNÍ ÚPRAVY MVE
PS 11 - MVE - TECHNOLOGICKÁ ČÁST STROJNÍ
PS 12 - MVE - TECHNOLOGICKÁ ČÁST ELEKTRO
OBVOD STAVENIŠTĚ
VTOKOVÝ OBJEKT
PŘÍVODNÍ KANÁL
VTOK DO MVE
RYBOCHOD
MVE VRAŇANY
VÝTOKOVÝ OBJEKT
SO 02 - VENKOVNÍ ÚPRAVY
STÁVAJÍCÍ VELÍN JEZU
ZS
JEZ VRAŇANY
NOVÁ OCELOVÁ DRÁŽKA V BETONU A ZÁLIVKA VEDENÍ HRADIDEL
NOVÝ PROVIZORNÍ UZÁVĚR
NOVÉ VEDENÍ NOUZOVÉHO HRAZENÍ
PŘEMISTITELNÁ SKLÁDKA HRADIDEL
BETONOVÁ OBRUBA C30/37 XC4 XF3 XA1
ŽELEZOBETONOVÁ PATKA PRO JEŘÁB
MÍSTO PRO AUTOJEŘÁB LTM 1100
MANIPULAČNÍ PLOCHA
STÁVAJÍCÍ KAMENNÝ ZÁHOZ
STÁVAJÍCÍ ZÁBRADLÍ H=1.1m
KAMENNÁ ZEĎ – PŮVODNÍ
SEJMUTÍ HUMUSU V TL. 0.20m, OHUMUSOVÁNÍ A OSETÍ V TL. 0.20m
ZPEVNĚNÁ PLOCHA
SLUNEČNÍ NAJEZDOVÝ OBRUBNÍK
STÁVAJÍCÍ DEŠŤOVÁ KANALIZACE PEHD DN400
PŘÍPOJENÍ DEŠŤOVÉ KANALIZACE
PLOCHY ZPEVNĚNÝ ZÁMKOVOU DLAŽBOU
ZAHUŠTĚNÝ OBRUBNÍK
OBVOD STAVENIŠTĚ
OHUMUSOVÁNO A OSETO
ZVÝŠENÝ TERÉN
PŘÍKOP Z TVÁRNIC
SKLÁDKA HRADIDEL DTOKU
BETONOVÁ PLOCHA
ZPEVNĚNÁ PLOCHA
STÁVAJÍCÍ ODTOKOVÉ RAMENO
OSA PLAVEBNÍ KOMORY
OSA SOUSTROJÍ
OSA OBRÁCENÉHO KOLA
ZÁVĚRNÁ BRÁNA H=2.00m
VSTUPNÍ BRÁNA H=2.00m
POSUVNÁ BRÁNA DOLNÍ H=2.00m
ČISTÍCÍ STROJ
DEMONTOVATELNÝ PORTÁL
ZÁMKA VODÁRNA
ODTOKOVÉ RAMENO
ODTOKOVÉ ŘÍČNÍ KORYTO
KOTVENÍ PŘEPLAVU PP DN 32
ŘÍČNÍ PŘEPLAV
ŘÍČNÍ BŘEHY
ZÁSAHOVÉ HODOVIŠTĚ PRO
ZÁSAHOVÉ HODOVIŠTĚ
ZAJIŠTĚNÍ STÁVAJÍCÍ KANALIZACE
DEŠŤOVÁ VPUSŤ DN150 PEHD
ŠACHTA
ODTOKOVÉ ŘÍČNÍ KORYTO
ŘÍČNÍ PŘEPLAV
ŘÍČNÍ BŘEH
ZÁSAHOVÉ HODOVIŠTĚ
Trasa mil. plod.
povalová cesta
betonová plocha
beton
dřevo
vrbí dřevina
vrbí pro ovce
MVE VRAŇANY - PROVIZORNÍ UZÁVĚR NÁTOKOVÉHO KANÁLU
STAVEBNÍ OBJEKTY :
SO 01 - STAVEBNÍ ÚPRAVY PRO PROVIZORNÍ UZÁVĚR
SO 02 - VENKOVNÍ ÚPRAVY
PROVOZNÍ SOUBORY :
PS 01 - PROVIZORNÍ UZÁVĚR NÁTOKOVÉHO KANÁLU
MVE VRAŇANY - REKONSTRUKCE TECHNOLOGICKÉ ČÁSTI
STAVEBNÍ OBJEKTY :
SO 10 - STAVEBNÍ ÚPRAVY MVE
PROVOZNÍ SOUBORY :
PS 11 - MVE - TECHNOLOGICKÁ ČÁST STROJNÍ
PS 12 - MVE - TECHNOLOGICKÁ ČÁST ELEKTRO
LEGENDA :
HRANICE PARCEL KN
S ČÍSLEM PARCEL KN
HRANICE PARCEL VNITŘNÍ
HRANICE K. Ú.
NAVRHOVANÉ KONSTRUKCE
TECHNOLOGICKÁ ČÁST
OBVOD STAVENIŠTĚ PLOCHY DOČASNÉHO ZÁBORU
PŘÍJEZD NA STAVENIŠTĚ
VÝŠKOVÝ SYSTÉM - B.p.v.
SOUŘADNICOVÝ SYSTÉM - JTSK
AQUATIS
AQUATIS a.s.
Botanická 834/56, 602 00 Brno
Tel: +420 541 554 111
Fax: +420 541 211 205
E-mail: info@aquatis.cz
http://www.aquatis.cz
Odpovědný projektant: ING. OLDŘICH NEUMAYER CSc.
Hlavní inženýr projektu: ING. OLDŘICH NEUMAYER CSc.
Vedoucí oddělení: ING. OLDŘICH NEUMAYER CSc.
Kontrolował: ING. MILOSLAV KUPSKÝ
Kontroloval: ING. TOMÁŠ ROTH
Zakázkové číslo: 025009A
Datum: ČERVEN, 2025
Druhotř dokumentace: DVZ
Název souboru: C_Situace.dwg
Akce:
MVE VRAŇANY - REKONSTRUKCE TECHNOLOGICKÉ ČÁSTI
C. SITUAČNÍ VÝKRESY
Příloha:
KOORDINAČNÍ SITUAČNÍ VÝKRES
Měřítko: 1:200
Číslo přílohy: C.2.
Objednatel:
Povodí Vltavy, státní podnik