

SOUHLAS VLASTNÍKA NEMOVITÝCH VĚCÍ (POZEMKŮ)

s dočasným zábořem a dotčením ostatního majetku
pro potřeby zpracování projektové dokumentace a povolení stavby dle Zákona č. 183/2006 (Stavební zákon)

Stavba: **MVE Loket-betonové konstrukce a fasáda**

Stavebník: **Povodí Ohře, státní podnik**, se sídlem: Bezručova 4219, 430 03 Chomutov

Spoluvlastník pozemku a budovy: Vacatová Vladimíra
Zahradní 224/56, 35733 Loket
telefonní číslo, email:

Dotčené pozemky (k.ú.: Loket)

Pořadí	Parcelní číslo	Výměra [m ²]	Druh pozemku	Podíl vlastníka	Dočasný zábor[m ²]
1	489/1	729	zastavěná pl. a nádvoří	877/11545	142

(dále v textu též „pozemky“)

Pozemky budou dotčeny pouze z důvodu uvedeného v tomto souhlasu, jsou vyznačeny na situačním plánu, který je nedílnou součástí tohoto souhlasu.

Spoluvlastník pozemku a stavby souhlasí:

- A) s realizací stavby a s dočasným zábořem pozemku a přístupem na pozemek pro účely realizace stavby
- B) s dotčením ostatního majetku na uvedeném pozemku: provedením stavebních úprav v oblasti napojení konstrukcí stavby a pláště budovy čp.224 (napojení chodníku, střešních svodů a zateplení fasády MVE)

Účel využití pozemku: Stavba-oprava konstrukcí MVE Loket

Specifikace majetku dotčeného dočasným zábořem, včetně případných požadavků na obnovu/úhradu majetku:

Podél náhonu: Vstup do sklepa, střešní svody

Podél výtoku: Branka a oplocení na vstupu, lavičky, záhony, trvalé porosty-keře a stromy, okapový chodník, střešní svody

Podmínky souhlasu:

A) s dočasným zábořem pozemků pro účely realizace stavby:

1. Podmínky dočasného zábořu:
Pozemky a prvky na nich umístěné budou po stavbě uvedeny do původního stavu a protokolárně předány zástupci vlastníků
Cena za užívání pozemků dočasně dotčených stavbou bude stanovena dohodou, maximálně jako cena dle platného Výměru ministerstva financí
2. Podmínky pro provádění stavby: Udržování čistoty a pořádku na veřejných komunikacích i plochách, provádění prací pouze na pozemcích zábořu a stavby, dodržování nočního klidu, opatření pro omezení prašnosti a hluku (mj. uspořádání prací do vymezených časových úseků tak, aby část dne bylo možné větrání).
3. Ostatní podmínky


Závěrečná ustanovení:

Spoluvlastník pozemků prohlašuje, že byl seznámen s připravovanou projektovou dokumentací. Zahájení prací mu bude pozemků prokazatelně oznámeno min. 14 dní předem zástupcem Stavebníka.

Stavbou dočasně dotčené pozemky budou po dokončení prací uvedeny do původního stavu na náklady Stavebníka a protokolárně předány zpět do užívání, pokud není dohodnuto jinak. Případné vzniklé škody uhradí Stavebník dle platné legislativy.

V Lokti dne 28.4.2021

Proatova
Podpis spoluvlastníka pozemků

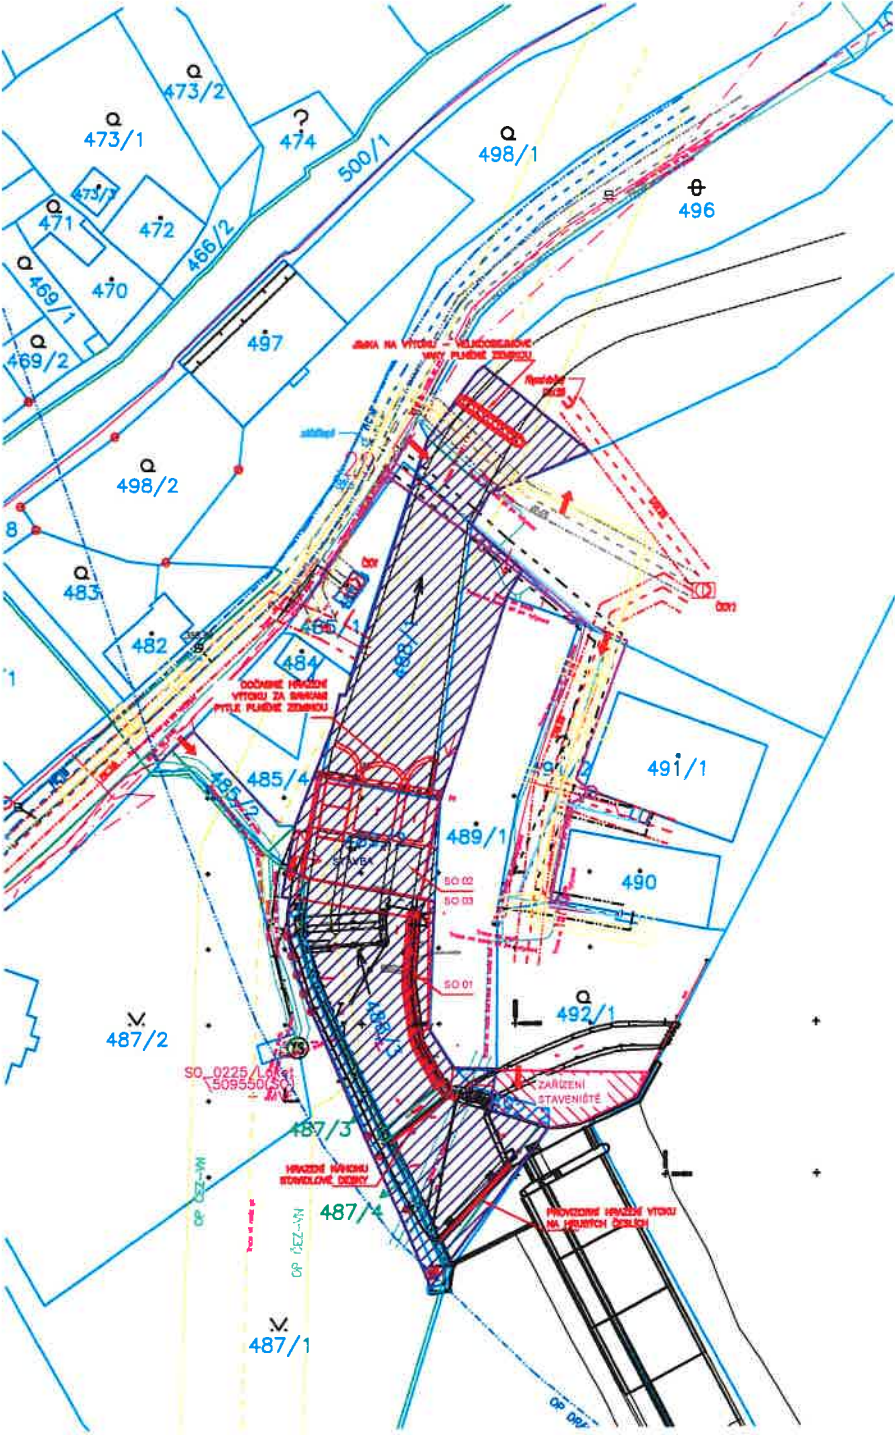

Parcela	Celková plocha m²	Druh	Vlastník/Společnost
488/1	466	vodní plocha	ČjPřPovodí Ohře s.p.
488/3	584	vodní plocha	ČjPřPovodí Ohře s.p.
488/2	215	zastavěná pl. a nádv. a	ČjPřPovodí Ohře s.p.
482/2	91	zahrada	ČjPřPovodí Ohře s.p.


Parcela	Celková plocha m²	Druh	Vlastník/Společnost	Zábor dočasný (m²)	Přístup přes pozemek
485/2	108	ostatní plocha	Město Loket	25	ano
485/4	174	ostatní plocha	Město Loket	2	ne
487/1	2452	ostatní plocha	Město Loket	11	ano
487/3	62	ostatní plocha	ČjPřPovodí Ohře s.p.	44	ne
487/4	67	ostatní plocha	ČjPřPovodí Ohře s.p.	43	ano
488/2	3172	vodní plocha	ČjPřPovodí Ohře s.p.		ano
488/1	728	zastavěná pl. a nádv. a	Společnost s.r.o.	142	ano
491/2	655	zastavěná pl. a nádv. a	Město Loket	10-100 (ZS)	ano
492/1	655	zahrada	Město Loket		ano
493	2765	ostatní plocha	Město Loket		ano

Par.č. 4891 spoluvlastníci:
Antoš Karel, Ing.
Antoš Stanislav
Bláha Luboš
SJM Jelinek Lubomír a Jelineková Hela
SJM Kozel Antonín a Kostová Jana
Novotný Zdeněk
SJM Šujan Jozef a Šujanová Blanka
Václavová Vladimíra
Václavová Bronislava
Václav Jitka
Václav Miloslav
Václav Pavel, Ing.
SJM Vlasák Jan a Vlasáková Eliška
Vorel Jana

ČLENĚNÍ STAVBY

- SO 01: PRAVOBŘEŽNÍ ZEĎ NÁHONU
- SO 02: SPODNÍ STAVBA MVE-OPRAVA BETONOVÝCH KONSTRUKCÍ
- SO 03: VRCHNÍ STAVBA MVE-OPRAVA FASÁDY, DŘEVĚNÝCH KONSTRUKCÍ A VÝPLNÍ OTVORŮ

LEGENDA:

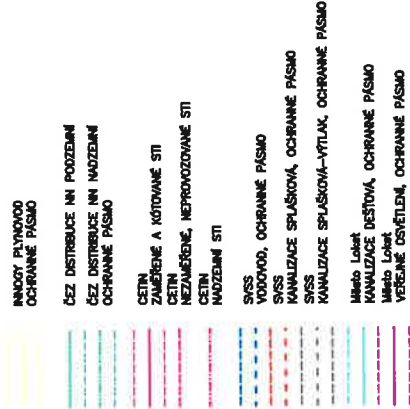

VLAJKA NA VÝSTAVĚ
DATUM, PODPIS 28.4.2021, [Signature]

VÝŠKOVÝ SYSTÉM: Baltický p.v.

Paré:		Stupeň: DSJ	
Múrabell s.r.o. Hofeji 116 267 03 Hudlice		Datum: 07.2021	
Výpracoval: Ing. M. Müller		Zak. č.: 04-2020	
Zodp. projektant: Ing. M. Müller		Měřítko: 1:1000	
Vedoucí projektu: Ing. M. Müller		Č. př.: C.2	
Investor: Povodí Ohře s.p., Chomutov		Stavba: MVE LOKET	
Stavba: -BETONOVÁ KONSTRUKCE MVE A FASÁDA		Dokumentace pro stavební povolení a realizaci	
Příloha: KOORDINAČNÍ SITUACE			