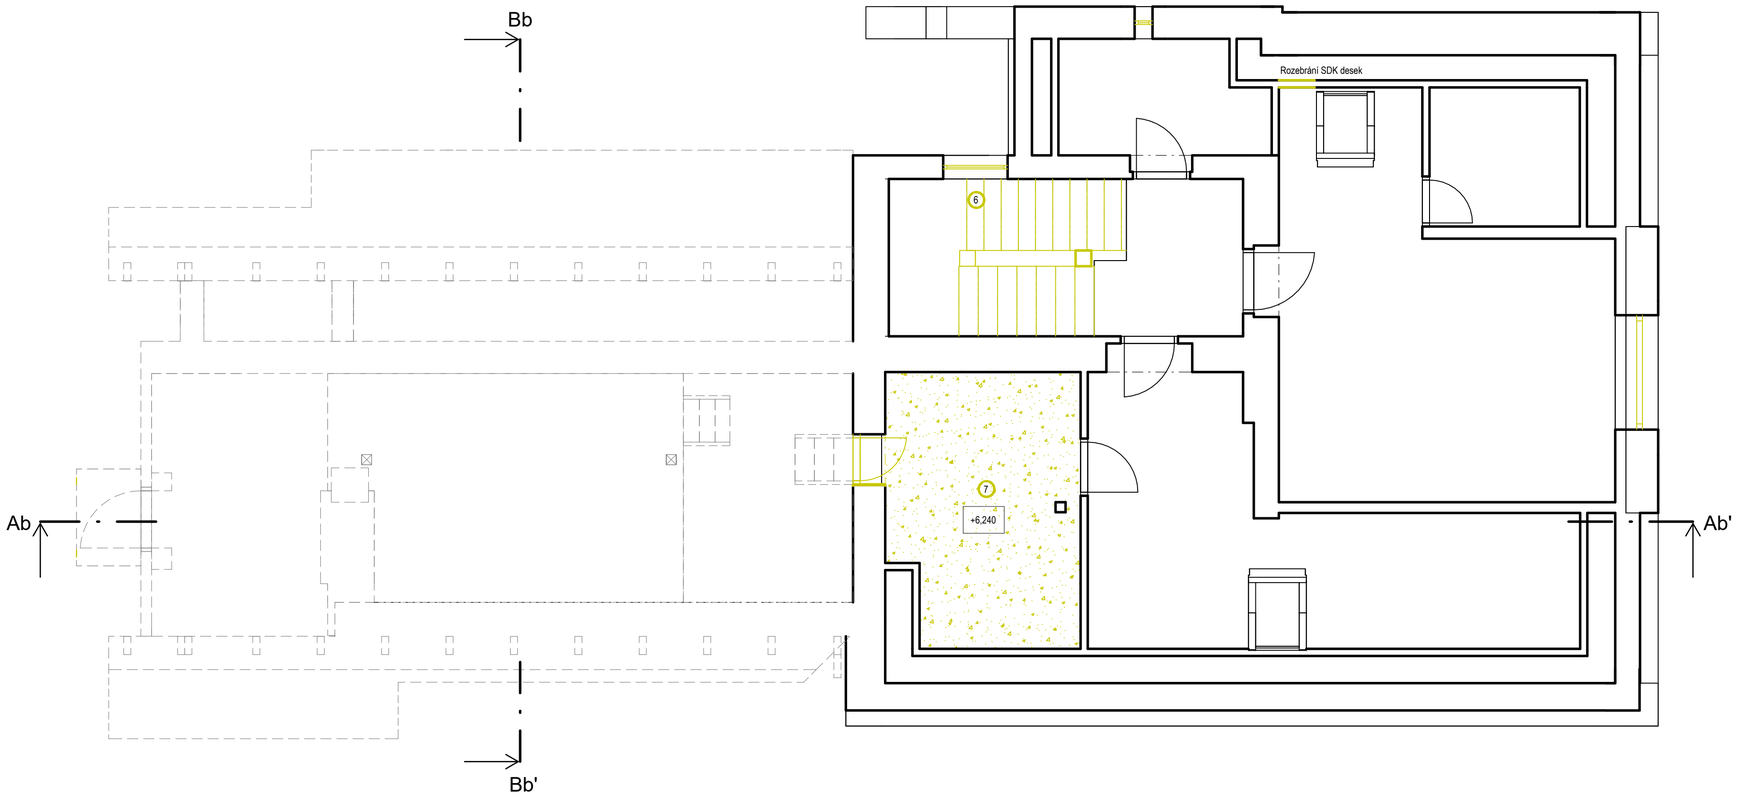

LEGENDA MATERIÁLU A OZNAČENÍ

- Bourané konstrukce
- 6 — Demontáž dřevěných prken ze schodiště (vrchní i spodní strana), ošetření dřevěných trámů dle mikologického průzkumu.
- 7 — Odstranění nášlapné vrstvy podlahy
- +6,240 — Úroveň nivelety bourání

Dokumentace pro provedení stavby

Souřadnicový systém JTSK
Výškový systém B.p.v. ±0.000 = 496,21 m n.m. (Šachta vodovodní přípojky = 499,14)
Projektant si vyhrazuje právo doplňovat, případně pozměňovat
projekt na základě nových poznatků zjištěných během provádění stavby.

Vypracoval: Žemličková A.M.	Zodp.projektant: Ing. Bezdíček L.	Technická kontrola:	prostav s.r.o. Na Kopci 316, 530 02 Mikulovice IČ 288 10 180, DIČ CZ 288 10 180 tel. 776 855 581, bezdicek@ib.cz, www.ib.cz
Kreslil: Žemličková A.M.			
Investor: Povodí Labe, státní podnik, Víta Nejedlého 951/8, Slezské Předměstí, 500 03 Hradec Králové			formát: 4 x A4
Akce: VD Seč, rekonstrukce domu hrázného, č. 229230001			datum: 07/2024
			účel: DSP + DPS
			parè
Seč 166, 538 07 Seč, k.ú. Seč, parc. č. 205			stav. objekt: S0 01
Obsah výkresu: Půdorys podkroví - bourací práce			Měřítko: 1 : 50 / Č. výkresu: D.1.3.15