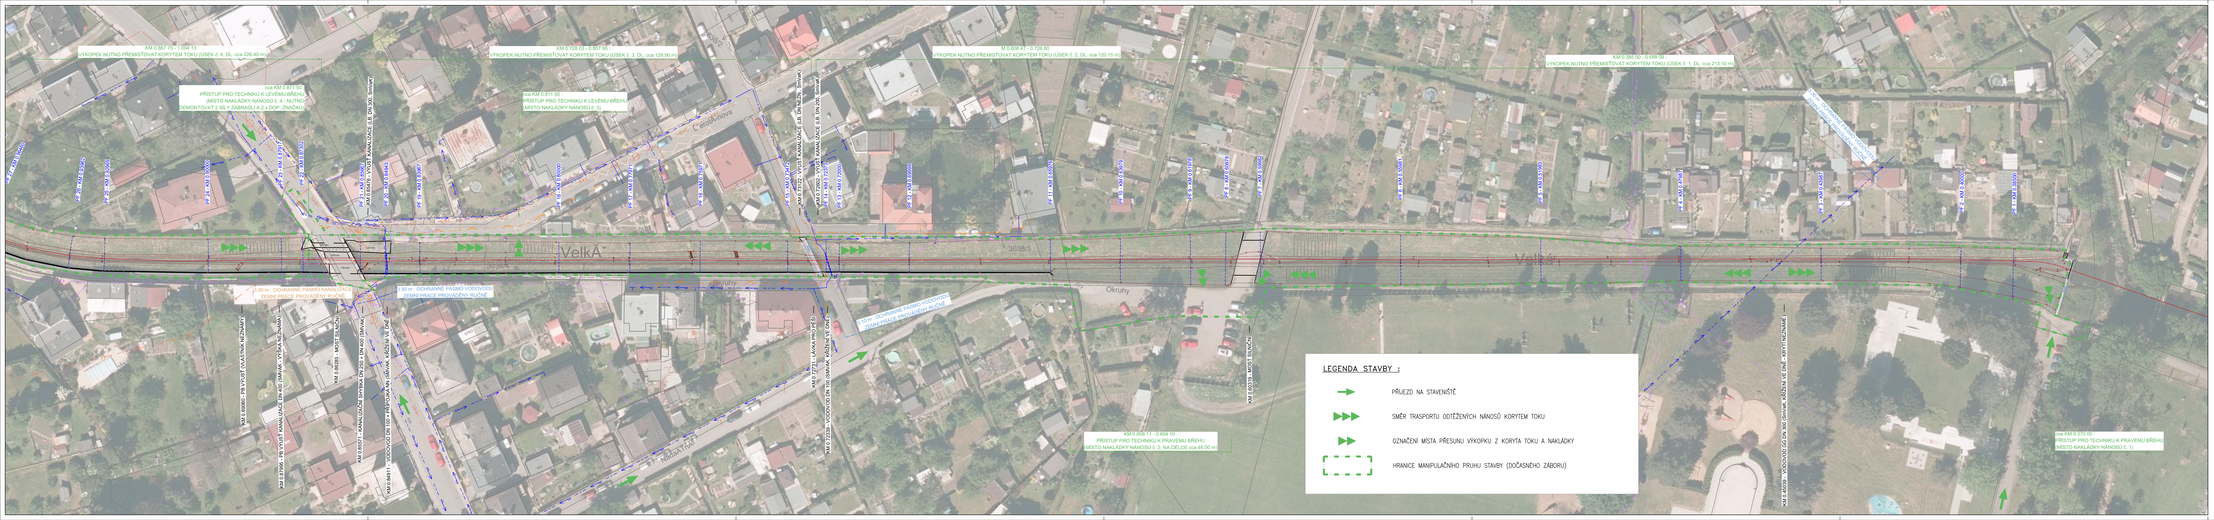

LEGENDA STÁV. INŽ. SÍTÍ :

- VEDENÍ NN (NADZ., ČEZ)
- VEDENÍ NN (PODZ., ČEZ)
- VEDENÍ VN (NADZ., ČEZ)
- VEDENÍ VN (PODZ., ČEZ)
- VODOVOD (SmVaK a.s.)
- KANALIZACE JEDNOTNÁ (SmVaK a.s.)
- KANALIZACE DEŠŤOVÁ (SmVaK a.s.)
- KANALIZACE SPLAŠKOVÁ (SmVaK a.s.)
- KANALIZACE TLAKOVÁ (SmVaK a.s.)
- PLYNOVOD (STL, GasNet)
- PLYNOVOD (NTL, GasNet)
- VEDENÍ SDĚLOVACÍ (CETIN)

POZN. :

V PROFILECH KŘÍŽENÍ TOKU S VEŠKERÝM VODOVODNÍM A KANALIZAČNÍM VEDENÍM BUDOU V ROZSAHU JEJICH OCHRANNÝCH PÁSMECH ZEMNÍ PRÁCE ODTĚŽENÍ NÁNOSŮ PROVÁDĚNY RUČNĚ. PROFILY KŘÍŽENÍ NEBUDOU PŘEDMĚTEM TECHNICKÉ STAVBY.

PŘÍPADNÉ ZNEVNĚNÍ TERÉNU V PROFILECH KŘÍŽENÍ S INŽ. SÍTĚMI VIZ PŘÍLOHA D.1.1.1.1 - TECHNICKÁ ZPRÁVA

REVIZE Č.	DATUM	ZMĚNA	ČÍSLO SOUPRAVY

SOUŘADNICOVÝ SYSTÉM : JTSK
VÝŠKOVÝ SYSTÉM : BpV
KATASTRÁLNÍ ÚZEMÍ : OPAVA–PŘEDMĚSTÍ, JAKTAŘ

LINEPLAN s.r.o.
28. října 2663/150, 702 00, Ostrava-Moravská Ostrava
tel.: +420 597 578 449
fax: +420 597 579 047
GSM: +420 603 534 547
e-mail: marek.bohac@lineplan.cz

OBJEDNATEL:	Povodí Odry, státní podnik		
ODPOVĚDNÝ PROJ. OBJ. PS: ING. MAREK BOHÁČ	NAVRH., VYPRACOVAL: ING. MAREK BOHÁČ		KONTROLOVAL
KRAJ: MORAVSKOSLEZSKÝ	POVĚŘENÝ OÚ: Magistrát města OPAVY		OBEC: OPAVA
AKCE: **ÚPRAVA VELKÉ KM 0.000 - 2.250**		STUPEŇ PD: DSP	
		DATUM: 12/2025	
		ARCH. ČÍSLO: 19/2021 - A - 11.02	
		POČ. FORMÁTŮ: 9 x A4	
		MĚŘÍTKO: 1 : 500	
ČÁST DOKUMENTACE: SO 01 : ÚSEK KM 0.369 - 1.290		Č. PŘÍLOHY: D.1.1.1.2.1.1	
NÁZEV PŘÍLOHY: SITUACE STAVBY, 1. DÍL			