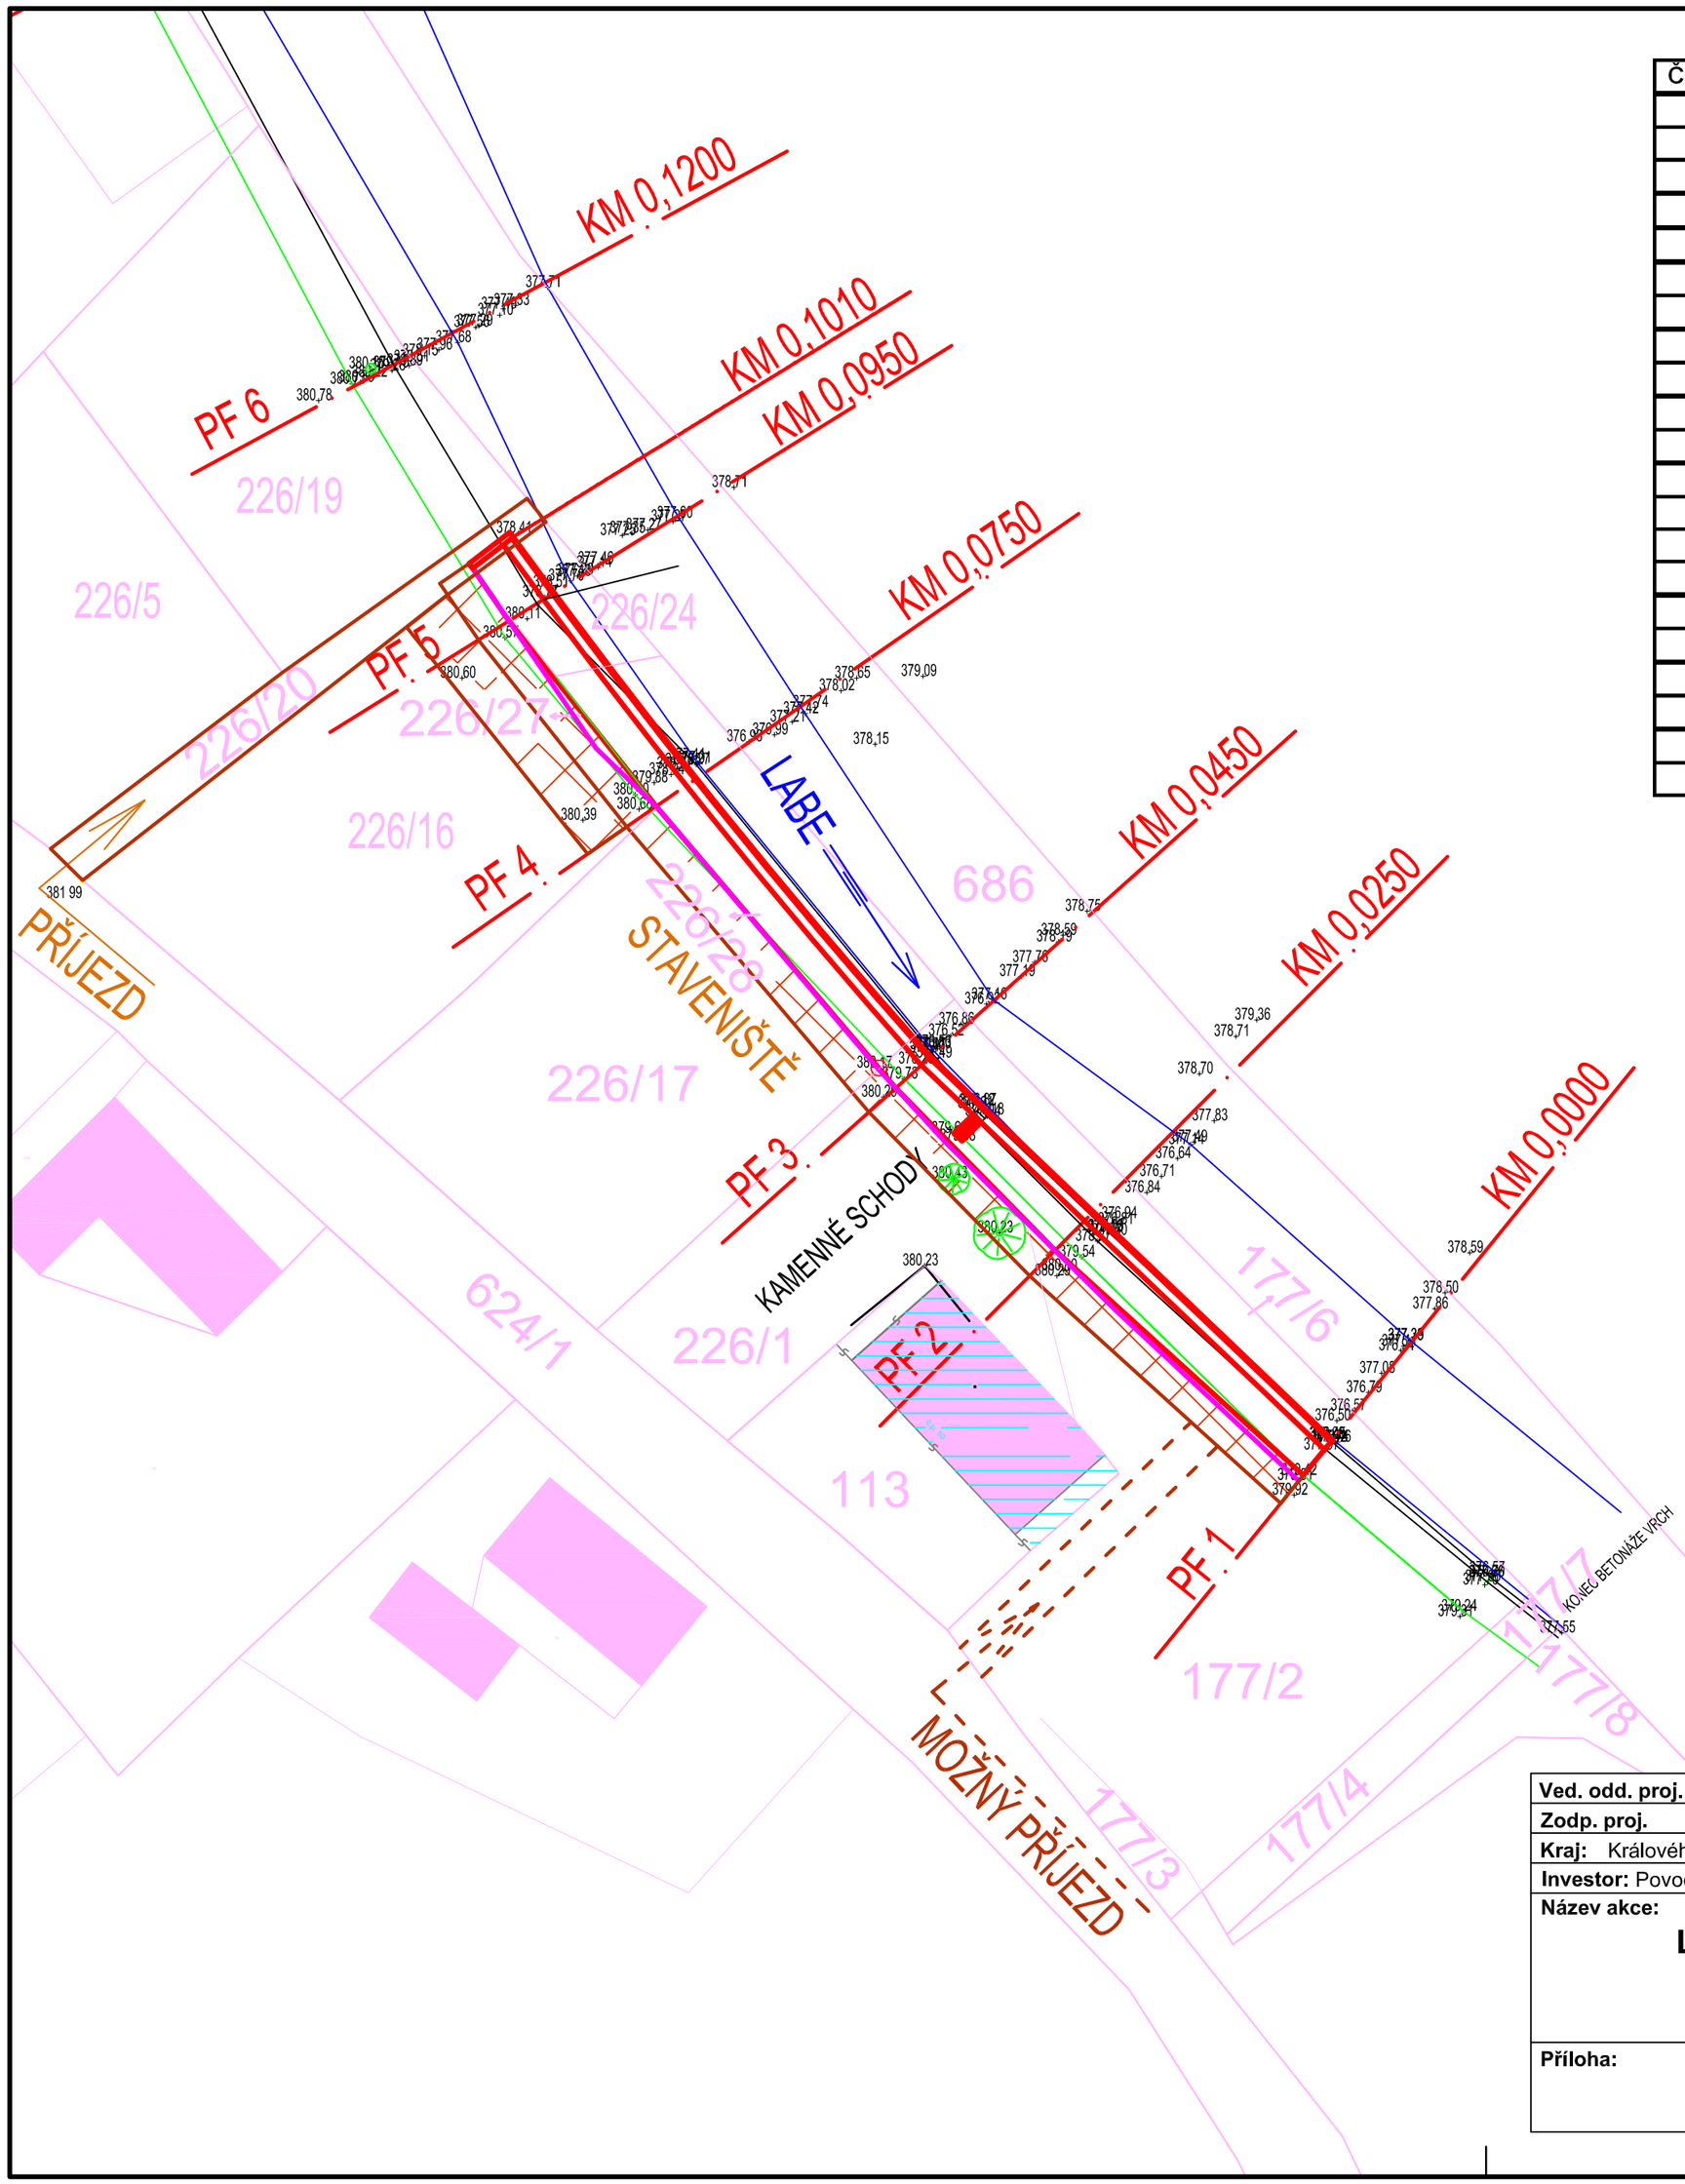

Číslo parcely	Výměra (m2)	Druh pozemku	Vlastník
113	497	zastavěná plocha a nádvoří	Hana Kaváková
113		zastavěná plocha a nádvoří	Jan Kaván
113		zastavěná plocha a nádvoří	Kaván Jan Ing. a Kaváková Hana
177/2	1049	trvalý travní porost	Jan Kaván
226/1	545	trvalý travní porost	Jan Kaván
226/16	989	trvalý travní porost	Miluše Kovářová
226/16		trvalý travní porost	Ctibor Kovář
226/17	970	trvalý travní porost	Státní pozemkový úřad
226/17		trvalý travní porost	Česká republika
226/20	147	trvalý travní porost	Michaela Netrestová
226/20		trvalý travní porost	Marie Zaplatílková
226/24	84	trvalý travní porost	Povodí Labe, státní podnik
226/24		trvalý travní porost	Česká republika
686	31620	vodní plocha	Povodí Labe, státní podnik
686		vodní plocha	Česká republika
226/27	13	trvalý travní porost	Povodí Labe, státní podnik
			Česká republika
226/28	341	trvalý travní porost	Povodí Labe, státní podnik
			Česká republika
177/6	527	trvalý travní porost	Povodí Labe, státní podnik
			Česká republika

Kat.č. pozemku	dočasný zábor	využití
177/2	80 + 80	příjezd + staveniště
226/1	60	staveniště
226/17	90	staveniště
226/16	70 + 100	staveniště
226/20	147	příjezd + staveniště

LEGENDA:

HRANICE VYKUPOVANÝCH POZEMKŮ

PŘÍJEZD

STAVENIŠTĚ

S

Ved. odd. proj.	Ing. Petr VÁVRA		**Autor. tech.**	Bc. K.MANDLÍKOVÁ	
Zodp. proj.	Bc. K.MANDLÍKOVÁ		**Kreslil**	Bc. K.MANDLÍKOVÁ	
Kraj: Královéhradecký		**Obec:** Klášterská Lhota	**K.Ú.:** Klášterská Lhota		
Investor: Povodí Labe, státní podnik, OIČ, Hradec Králové					

Název akce:

LABE, KLÁŠTERSKÁ LHOTA
OPRAVA PB OPEVNĚNÍ
Ř.KM 1061,000 - 1061,470

Příloha:

SITUACE POV SO1

Povodí Labe, státní podnik
Víta Nejedlého 951, 500 03
Hradec Králové
POVODÍ LABE

Datum	SRPEN 2015
Stupeň	DSJ
Pořadové číslo	3497
Číslo stavby 119150003	**Č. přílohy**
Měřítko 1:500	**D.5**