SO 1 – úsek C a D a SO 03 – úsek G
VZOROVÝ ÚSEK KORYTA – SITUACE
M 1:200

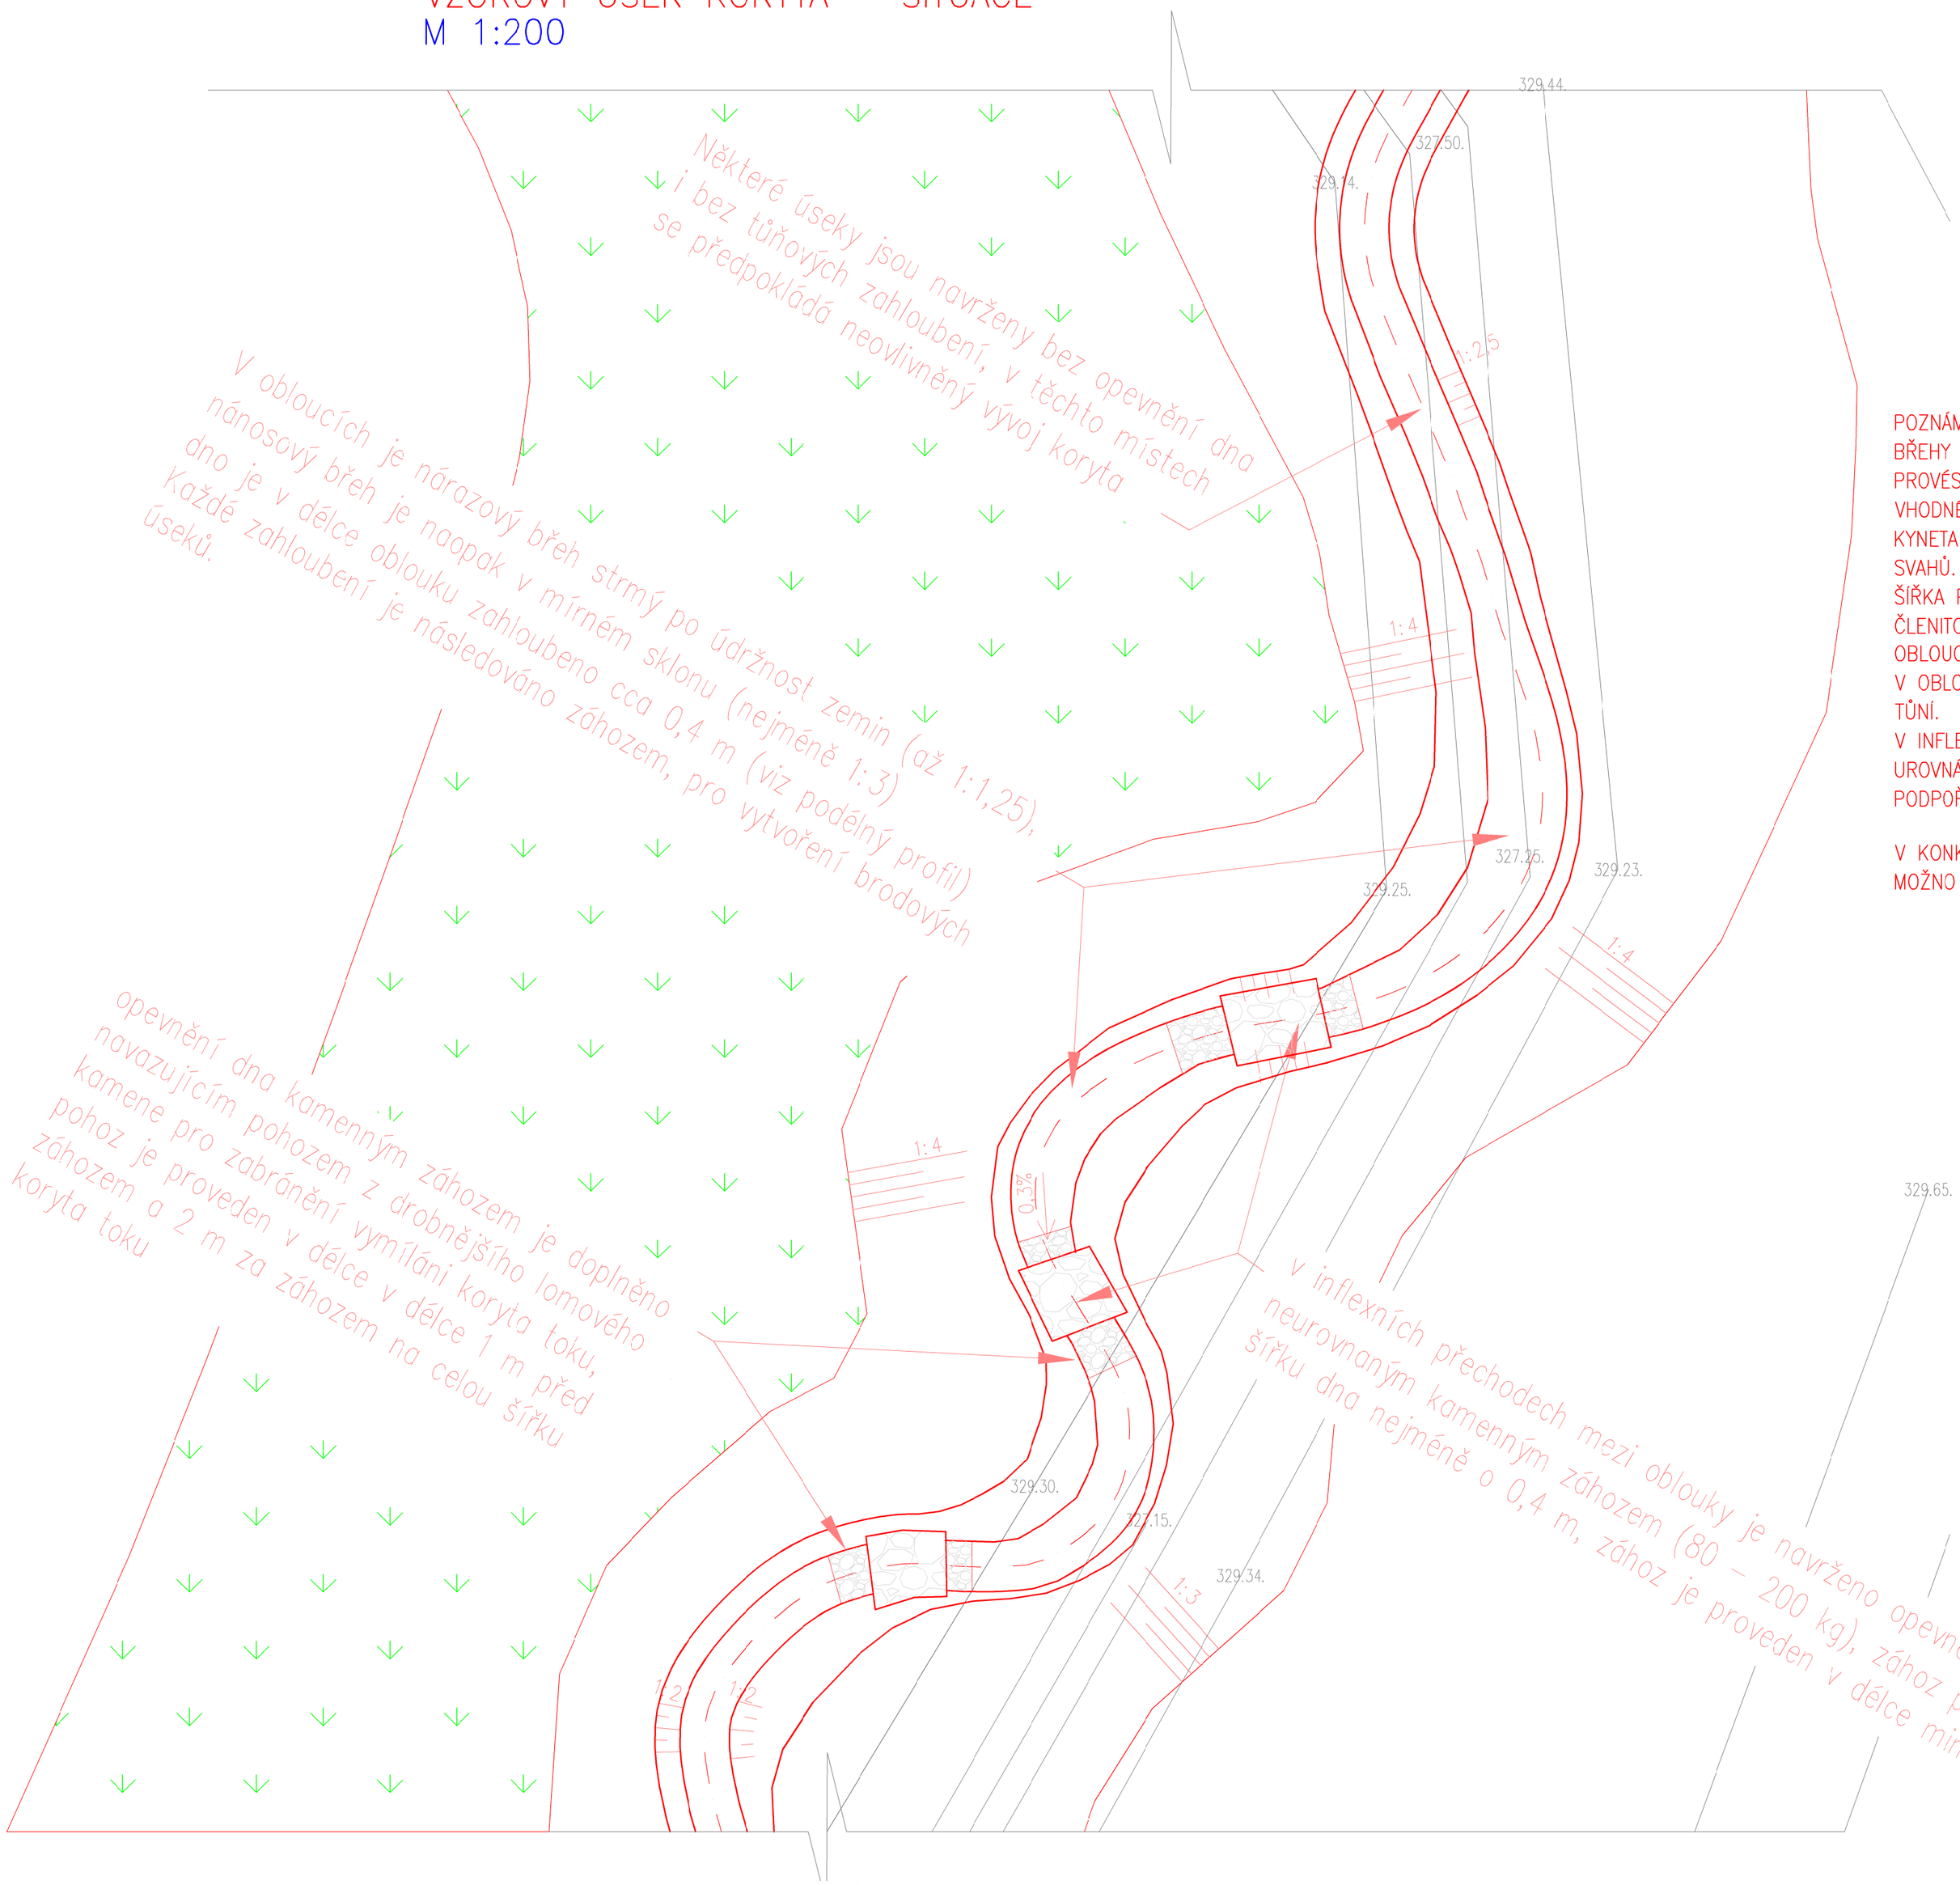

POZNÁMKY:
BŘEHY BUDOU SVAHOVÁNY VARIABILNĚ DLE PŘÍČNÝCH ŘEZŮ, V NÁRAZOVÝCH ÚSECÍCH BŘEHŮ PROVÉST SVAHY VE VELKÉM SKLONU, AŽ PO PŘIROZENOU STABILITU ZEMIN, A TÍM VYTVOŘIT VHODNÉ STANOVIŠTĚ PRO HNÍZDĚNÍ BŘEHOVÉHO PTACTVA.
KYNETA KORYTA BUDE MISKOVITÉHO TVARU S POZVOLNÝM NAVÁZÁNÍM NA SKLONY BŘEHOVÝCH SVAHŮ.
ŠÍŘKA PROFILU VE DNĚ NEBUDE JEDNOTNÁ, DOJDE K PODPOŘE TVAROVÉ A HYDRAULICKÉ ČLENITOSTI S VÝRAZNĚ PROMĚNLIVÝMI ŠÍŘKAMI DNA, PROMĚNLIVÝMI SKLONY BŘEHŮ A ROZŠÍŘENÍ V OBLOUCÍCH.
V OBLOUCÍCH MEZI INFLEXEMI BUDE ČLENĚNO DNO KORYTA ZAHLOUBENINAMI DNA CHARAKTERU TŮNÍ.
V INFLEXNÍCH ÚSECÍCH JE KORYTO VE DNĚ STABILIZOVÁNO POMOCÍ KAMENNÉHO ZÁHOZU BEZ UROVNÁNÍ LÍCE TAK, ABY NEDOCHÁZELO K PŘÍPADNÉMU ZAHLUBOVÁNÍ KORYTA A DÁLE BYLA PODPOŘENA JEHO ČLENITOST.

V KONKÁVĚ JE DOPORUČENÝ SKLON BŘEHU 1:1,5 AŽ 1:3, V KONVEXE PAK NEJMÉNĚ 1:3 A POKUD MOŽNO MÍRNĚJŠÍ.

SOUŘADNICOVÝ SYSTÉM : S–JTSK
VÝŠKOVÝ SYSTÉM : Balt p. v.

HG partner s.r.o.
Smetanova 200, 250 82 Úvaly
www.hgpartner.cz
Telefon: 246 082 015
777 161 198
e-mail: vrzak@hgpartner.cz

Investor: Povodí Vltavy, státní podnik, Holečkova 8, 150 24 Praha 5		Počet A4:	6
Odpovědný projektant:	Ing. Jaroslav Vrzák	Datum:	08/2016
Vypracoval:	Ing. Ondřej Miňovský	Změna:	-
Akce: Radotínský potok, revitalizace toku v ř.km 12,13 - 13,43		Účel:	DPS
		Č. zakázky:	H 14-072
Název části: DOKUMENTACE OBJEKTŮ		Část:	D
VZOROVÝ ÚSEK KORYTA - úsek C+D (SO 01) a úsek G (SO 03)		Měřítko: 1 : 200	Č. přílohy: D.1.8