PŮDORYS:

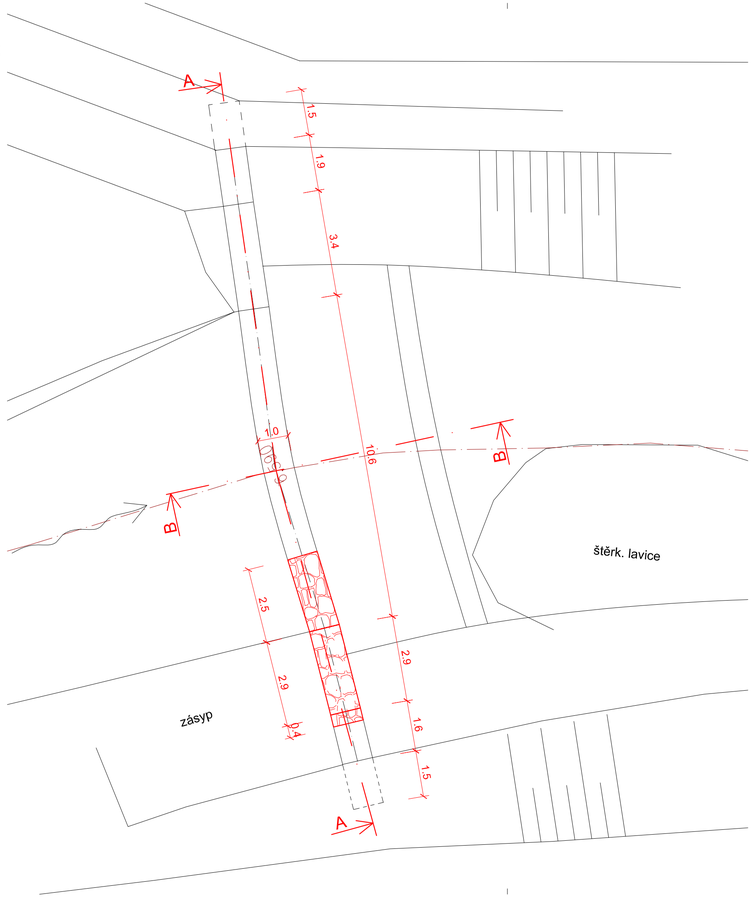

ŘEZ A-A:

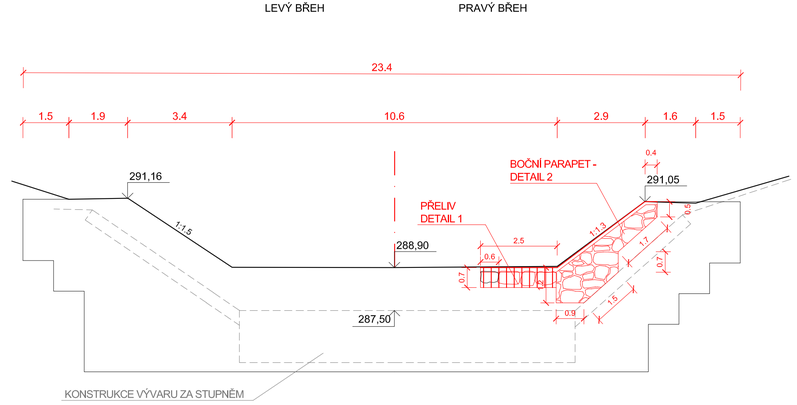

ŘEZ B-B:

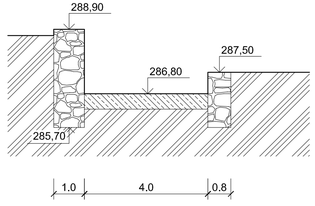

DETAIL 1 - PŘELIV:
M 1:20

POZN.: KONSTRUKCE BUDOU PŘED ÚPRAVAMI OČIŠTĚNY MECHANICKY I TLAKOVOU VODOU.

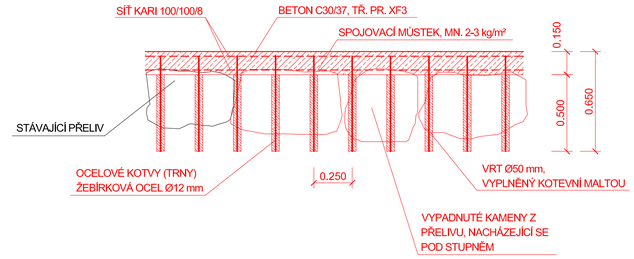

DETAIL 2 - BOČÍ PARAPET:
M 1:20

POZN.: KONSTRUKCE BUDOU PŘED ÚPRAVAMI OČIŠTĚNY MECHANICKY I TLAKOVOU VODOU.

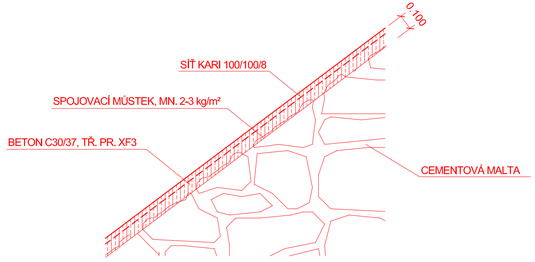

VÝKAZ VÝMĚR:

SPOJOVACÍ MŮSTEK: 5,7 m² [11,4 - 17,1 kg PŘI MNOŽSTVÍ 2-3 kg/m²]
OCELOVÉ KOTVY (TRNY): 10 KS, DÉLKA 60 cm, CELK. HM.: 53,4 kg
BETON C30/37, TŘ. PR. XF3: 0,40 m³ (PŘELIV) + 0,45 m³ (PARAPET)
KARI SÍŤ 100/100/80: 8,2 m² [64,8 kg]
ZDIVO Z LK NA CEMENTOVOU MALTU: 4,5 m³

NÁVRH, VYPRACOVAL:	ZODPOVĚDNÝ PROJEKTANT:	VEDOUCÍ PROJEKTANT:	TECHNICKÁ KONTROLA:	LB projekt
ING. GLOMBOVÁ	ING. BARTEČEK	ING. LAZÁREK, DiS.	ING. LAZÁREK, DiS.	Kounicova 685/20, 602 00 Brno IČ: 29262747, TEL.: 605 114 896
KRAJ: JIHOMORAVSKÝ		KAT. ÚZEM.: ÚJEZD U TIŠNOVA, HORNÍ LOUČKY		
INVESTOR: POVODÍ MORAVY, s. p. Dřevařská 11, 601 75 Brno			DATUM:	5/2016
AKCE: **ÚJEZD U TIŠNOVA** **OPRAVA DLAŽEB A STUPNĚ**			STUPEŇ:	DSP
			FORMÁT:	4xA4
VÝKRES STUPNĚ			MĚŘÍTKO: **1:100**	ČÍSLO PŘÍLOHY: **D.7**