
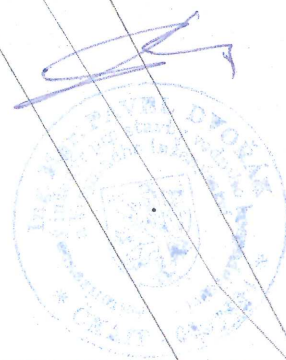


Obj.: MUDK-VVP/11926-2014/mrk 35242-2016/mrk
7.4.2014

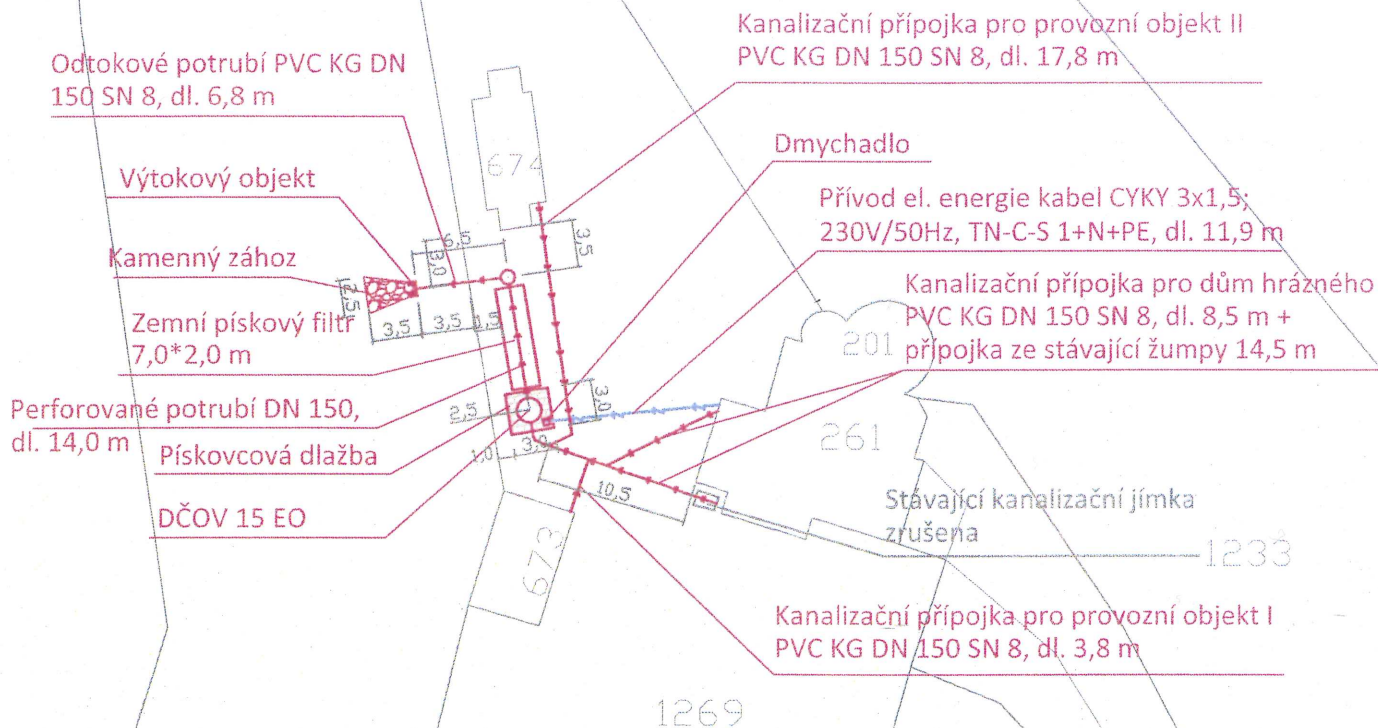

Kreslil: ING. PETR KOBLENC 	Projektant: ING. PETR KOBLENC 	Hlavní projektant: ING. MGR. P. DVOŘÁK 	Technická kontrola: ING. JAN CHLÁŘ 	VODOHOSPODÁŘSKÝ ROZVOJ A VÝSTAVBA a.s. Nábřeží 4 150 56 Praha 5
Umístění stavby: KRÁLOVÉHRADECKÝ kraj		Obec: BILÁ TŘEMEŠNÁ-TEŠNOV		
Investor: POVODÍ LABE s.p.				Soubor: C.3_Podrobná situace.dwg
Název stavby: VD Les Království—obnova národní kulturní památky				Formát: 1 A4
Část projektu: SO 09 Domovní ČOV				Datum: 07/2016
Příloha: Podrobná situace				Stupeň: DUR
				Zakázka: 3254/002
				Měřítko: M 1:500
				Číslo přílohy: C.3