VD VRANÉ - OPRAVA POCHOZÍCH BETONOVÝCH PLOCH

VÝKRES BOURACÍCH PRACÍ měř. 1:100

PŮDORYS měř. 1:100

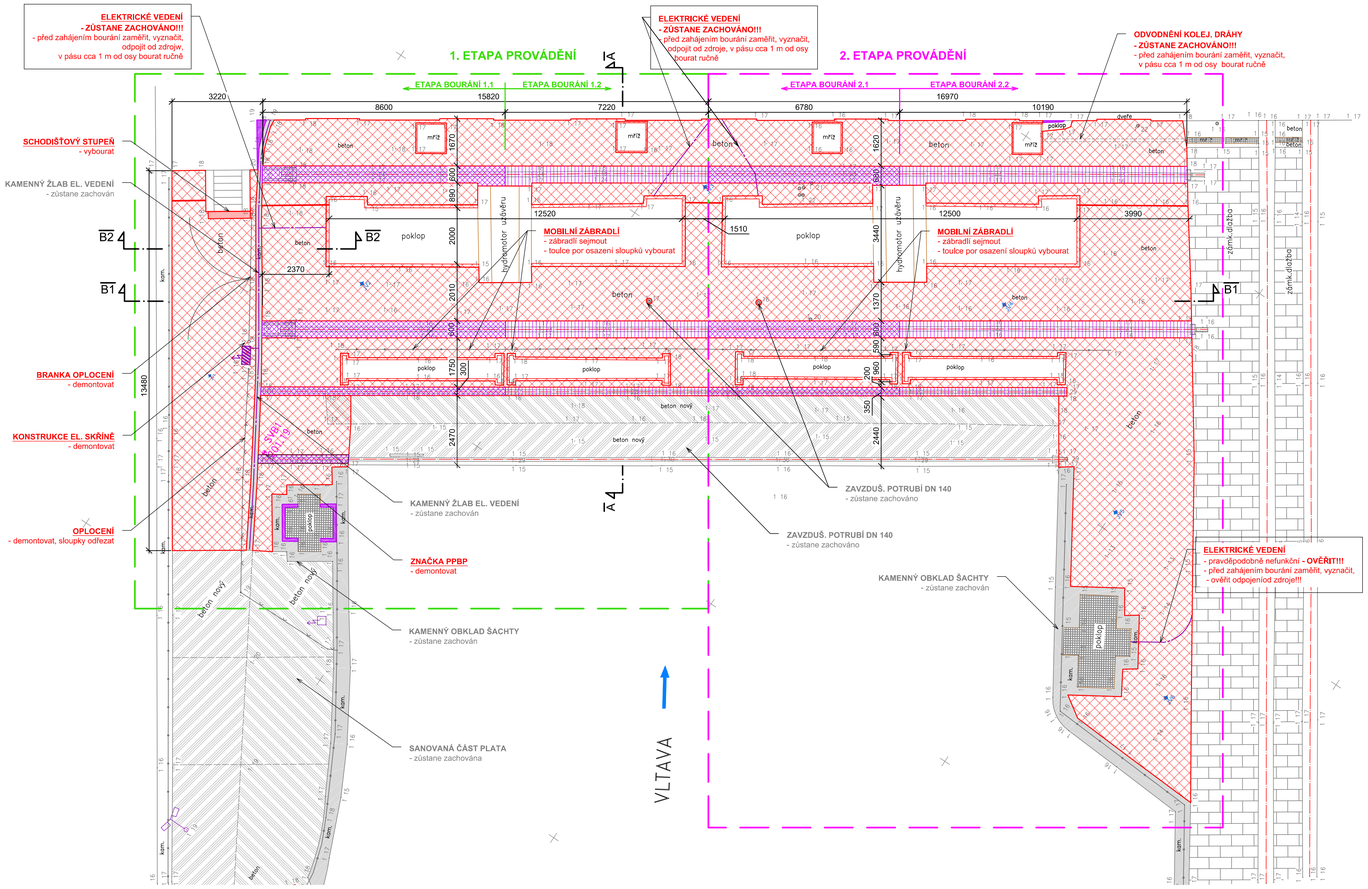

ŘEZ B1-B1 měř. 1:50

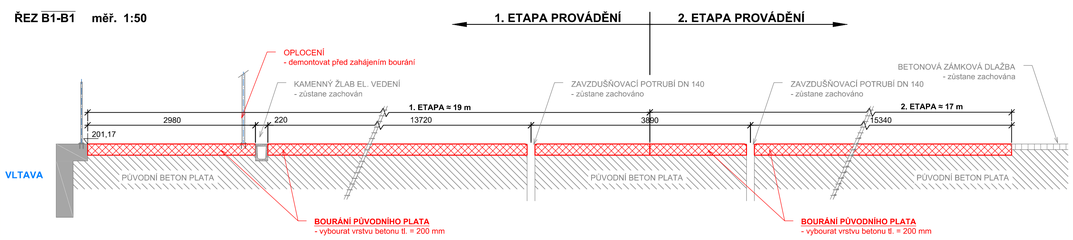

ŘEZ B2-B2 měř. 1:50

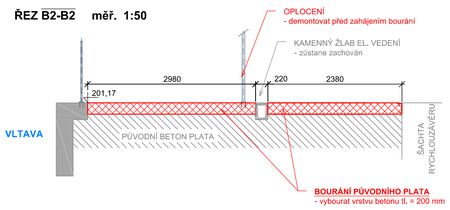

ŘEZ A-A měř. 1:50

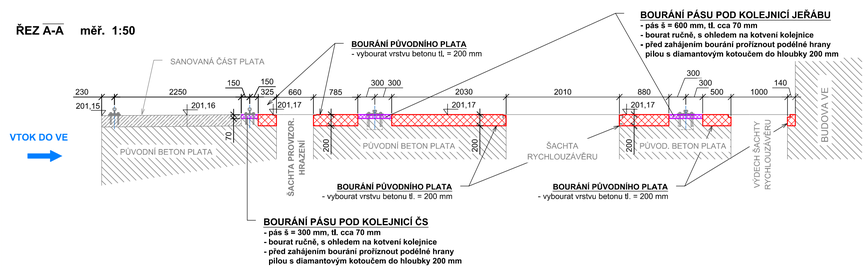

LEGENDA:

- LINIE POLOHOPISU
- PODZEMNÍ ELEKTRICKÉ VEDENÍ NN
- NADZEMNÍ ELEKTRICKÉ ZAŘÍZENÍ
- SANOVANÝ BETON NEBOURANÝ
- PŮVODNÍ KAMENNÝ IBKLAD
- NOVÉ KONSTRUKCE
- BOURÁNÍ BETONU V PLOŠE PLATA, tl. vrstvy 200 mm
- BOURÁNÍ V PÁSU POD KOLEJNICÍ, tl. vrstvy 70 mm etapa 1.1 (2.1) / 1:2 (2.2)
- BOURÁNÍ ZÁLIVKY, tl. vrstvy ≈ 50 mm

PO ČAS REKONSTRUKCE MUSÍ ZŮSTAT FUNKČNÍ OBĚ KOLEJOVÉ DRÁHY!!!

PŘED ZAHÁJENÍM BOURACÍCH PRACÍ:
- BUDOU VYTYČENA VEŠKERÁ PODZEMNÍ VEDENÍ IS (elektrika, odvodnění),
- BUDOU DEMONTOVÁNY KONSTRUKCE NA PLOŠE PLATA (plot, el. skříň),
- PODÉL KOLEJNIC (kolejnice ČS č. 2, kolejnice jeřábu č. 1, 2) BUDE V PŘEDEPSANÉ VZDÁLENOSTI PROŘÍZNUTA SVISLÁ SPÁRA DO HLOUBKY 200 mm VYMEZUJÍCÍ PÁSY BOURÁNÍ POD KOLEJNICEMI.

BOURÁNÍ V PÁSECH POD KOLEJNICEMI:
- BUDE PROBÍHAT V DÍLČÍCH ETAPÁCH, VŽDY PO VYBOURÁNÍ NAVAZUJÍCÍCH BETONOVÝCH PLOCH V TLOUŠŤCE 200 mm
- BUDE PROVÁDĚNO RUČNĚ S OHLEDEM NA STABILITU KOTEVNÍCH ŠROUBŮ KOLEJOVÝCH DRAH, PEVNÉ DORAZY DRAH ZŮSTANOU FUNKČNÍ.

VÝŠKOVÝ SYSTÉM Bpv. **SOUŘADNICOVÝ SYSTÉM S-JTSK**

VEDOUCÍ PROJEKCE	VYPRACOVAL	KRESLIL	KONTROLOVAL
ING. P. KLIMEŠ	ING. A. KLIMUŠKINOVÁ		ING. P. KLIMEŠ

VODNÍ CESTY a.s. – projektová a inženýrská činnost

MÍSTO	k.ú. Vrané nad Vltavou
KRAJ	STŘEDOČESKÝ
INVESTOR	POVODÍ VLTAVY, s.p.
SMLOUVA	VC-13/17
ČÍSLO ZAKÁZKY	P-20/17
FORMÁT	8 x A4
DATUM	SRPEN 2017
STUPEŇ	DPS

VD Vrané - oprava pochozích betonových ploch v prostoru čistícího stroje

MĚŘÍTKO 1:100 1:50

VÝKRES: **VÝKRES BOURACÍCH PRACÍ**

ČÍSLO VÝKRESU: **D.1**