GARÁŽE POHLED 1

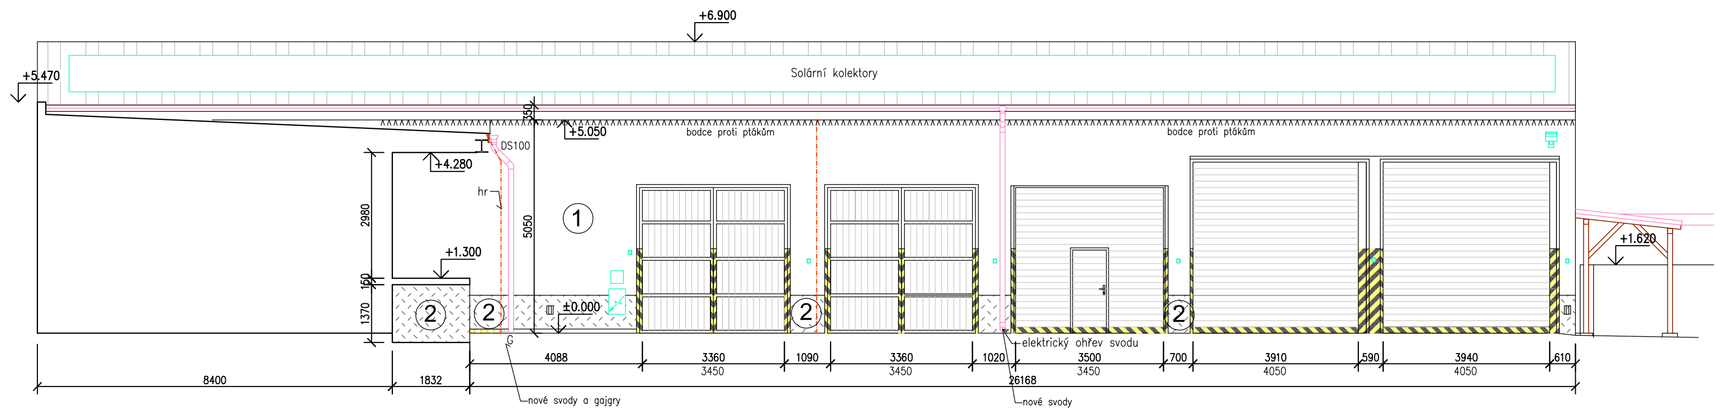

GARÁŽE POHLED 2

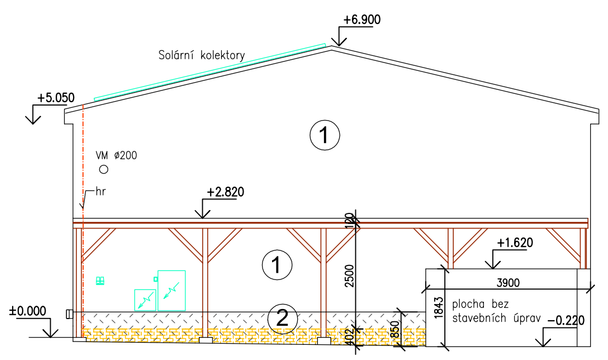

POZNÁMKA

KONEČNÝ VÝBĚR BAREV A BAREVNÉ ŘEŠENÍ BUDE KONZULTOVÁNO S TECHNICKÝM DOZOREM POVODÍ OHŘE NA ZÁKLADĚ PŘEDLOŽENÉHO BAREVNÉHO VZORNÍKU DODAVATELE.

V RÁMCI OPRAVY FASÁDY VYMĚNIT ČÁST KLEMPÍŘSKÝCH PRVKŮ – (DEŠŤ. SVODY, PARAPETY),

OPLECH, OKRAJŮ STŘECH (OKAPNÍ PL.) PONECHAT PŮVODNÍ.
VEŠKERÉ KLEMPÍŘSKÉ KONSTRUKCE JE NUTNÉ PŘED ZAHÁJENÍM JEJICH VÝROBY ZAMĚŘIT NA MÍSTĚ.

OPRAVA VNĚJŠÍCH A VNITŘNÍCH ROHŮ (koutů) – DO ROHŮ POUŽÍT KOVOVÉ ROHOVÉ LIŠTY S PRŮMYSLOVĚ NALEPENOU ARMOVACÍ SÍŤOVINOU.

KOLEM OKEN POUŽÍT PLASTOVÉ PROFILY PRO VYTVOŘENÍ PEVNÉHO, ALE DILATUJÍCÍHO SPOJE NA OKENNÍ VÝPLŇ.

SOUČÁSTÍ OPRAVY FASÁDY JE DEMONTÁŽ A ZPĚTNÁ MONTÁŽ VŠECH KONSTRUKCÍ KONSTRUKCÍ PŘIPEVNĚNÝCH NA FASÁDĚ (PŘÍSTŘEŠKY, ŽEBŘÍKY, HROMOSVOD, CEDULE)

STÁVAJÍCÍ OMÍTKA 100% OTLUČENÍ

OCELOVÉ KONTRUKCE BUDOU OTRYSKÁNY A OPĚT NATŘENY 1 X ZÁKLADOUVOU A 2X VRCHNÍ SYNTETICKOU BARVOU

BEZPEČNOSTNÍ ZNAČENÍ OKOLO VRAT BUDE OBNOVENO

LEGENDA MATERIÁLŮ

- STÁVAJÍCÍ ZDIVO
- PLECHOVÁNÍ TiZn
- PLETIVO
- KERAMICKÝ OBKLAD Z PÁSKŮ
- ELEKTROINSTALACE
- KLEMPÍŘSKÉ KONSTRUKCE
- TESAŘSKÉ KONSTRUKCE
- OTLUČENÍ STÁVAJÍCÍCH OBKLADŮ
- SIGNÁLNÍ ZNAČENÍ
- HROMOSVOD
- DEŠŤOVÝ SVOD
- VENTILAČNÍ MŘÍŽKA
- VZDUCHOTECHNIKA
- PLYNÁRENSKÁ ZAŘÍZENÍ
- ZDIVO BEZ ROZLIŠENÍ

SKLADBA FASÁDY

1 stávající plynosilikátové zdivo
omytí tlakovou vodou
cementový postřik
nová jádrová omítka s rabicovým pletivem 20 mm
penetrace + sklovláknité pletivo vtlačené do tenkovrstvé hmoty
penetrace + tenkovrstvá silikonová omítka probarvená 2 mm

2 stávající železobetonový pas
omytí tlakovou vodou
cementový postřik
nová jádrová omítka s rabicovým pletivem 20 mm
penetrace + sklovláknité pletivo vtlačené do tenkovrstvé hmoty
penetrace + tenkovrstvá akrylátová mozaiková omítka 3 mm

navrhl:	P. DINDÁK	odp.proj.:	PAVEL DINDÁK
kraj:	KARLOVARSKÝ	stavební úřad:	CHEB
obec:	CHEB	stupeň:	DSJ
datum:	12.2017	zakázka číslo:	170719
investor:	POVODÍ OHŘE, BEZRUČOVA 4219, 430 03 CHOMUTOV		
místo stavby:	POVODÍ OHŘE CHEB, HRADIŠTĚ, TRŠNICKÁ 133		

Název projektu:

PD CHEB- OPRAVA A REKONSTRUKCE FASÁD 3 OBJEKTŮ

SO(PS):	S0 01 GARÁŽE A SKLADY (MŘÍŽE)
profese:	D.1.1 ARCHITEKTONICKÉ A STAVEBNĚ TECHNICKÉ ŘEŠENÍ
příloha:	POHLEDY 1 - 2 - STAVEBNĚ TECHNICKÉ ŘEŠENÍ

Výkres je duševním majetkem firmy KV engineering spol. s r.o., nesmí být použit a kopírován třetí osobou, ji předán či jinak s ním nakládáno bez písemného souhlasu firmy KV engineering spol. s r.o.

KV ENGINEERING s.r.o.
ZÁVODU MÍRU 584/7, KARLOVY VARY
PSČ 360 17 www.kveng.cz info@kveng.cz
Tel.: 353447911 Fax: 353447929

číslo přílohy: D.1.1.6
formát: 2 A4 měřítko: 1:100