PODROBNÁ SITUACE, ČÁST 1
M 1:500

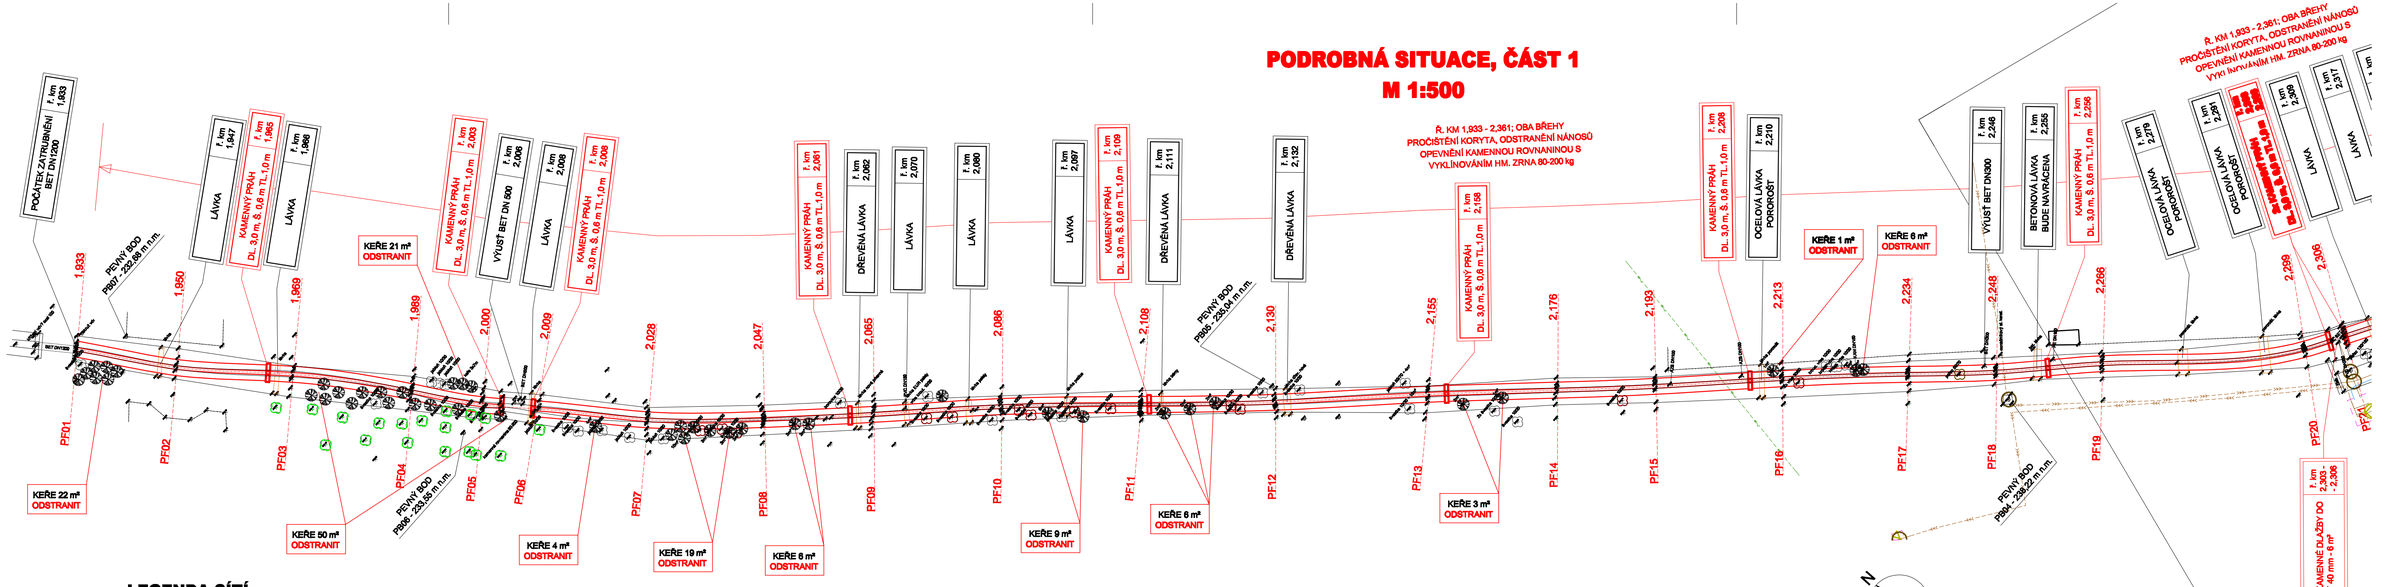

LEGENDA SÍTÍ:

- PODZEMNÍ SDĚLOVACÍ VEDENÍ ČETIN
- SDĚLOVACÍ VEDENÍ ČETIN - NEZAMĚŘENÁ POLOHA, NEPROVOZOVANÉ SÍTĚ
- DISTRIBUČNÍ SÍŤ STL PLYNOVODU
- NADZEMNÍ VEDENÍ NN
- PODZEMNÍ VEDENÍ NN
- NADZEMNÍ VEDENÍ VN
- KANALIZAČNÍ POTRUBÍ
- KANALIZAČNÍ PŘÍPOJKA
- VODOVODNÍ ŘAD
- VODOVODNÍ PŘÍPOJKA

LEGENDA ČAR A ŠRAF:

- NÁVRH
- OPRAVA OPEVNĚNÍ

LEGENDA SYMBOLŮ

- STROM
- PAŘEZ
- KŘOVINA
- STROM URČENÝ K VYKÁCENÍ
- PAŘEZ URČENÝ K VYTRŽENÍ
- STROM URČENÝ K OCHRÁNĚNÍ

POZNÁMKA:
VŠECHNY LÁVKY BUDOU PŘED STAVBOU ODSTRANĚNY A PONECHÁNY VLASTNÍKŮM NA PŘILEHLÝCH POZEMCÍCH. VYTIPOVANÉ LÁVKY BUDOU PO STAVBĚ NAVRÁCENY.

NÁVRH/VYPRACOVAL: ING. KNOFLÍČEK	ZODPOVĚDNÝ PROJEKTANT: ING. BARTEČEK	VEDOUCÍ PROJEKTANT: ING. LAZÁREK, DIS.	TECHNICKÁ KONTROLA: ING. LAZÁREK, DIS.
KRAJ: JIHOMORAVSKÝ		KATASTR. ÚZEMÍ: PRACE	
INVESTOR: POVODÍ MORAVY, s.p. Dřevařská 11, 602 00, Brno			
AKCE: **Prácký p., ř. km 1,933 - 2,536, Prace, oprava koryta**			
PODROBNÁ SITUACE, část 1			

LBprojekt spol. s r.o.
Mojmírovo nám. 3105/6a, 612 00 Brno
IČ: 29262747, TEL.: 605 114 896

DATUM:	12/2017
STUPEŇ:	DSP a DPS
FORMÁT:	4xA4
MĚŘÍTKO: **1:500**	ČÍSLO PŘÍLOHY: **C.5.**