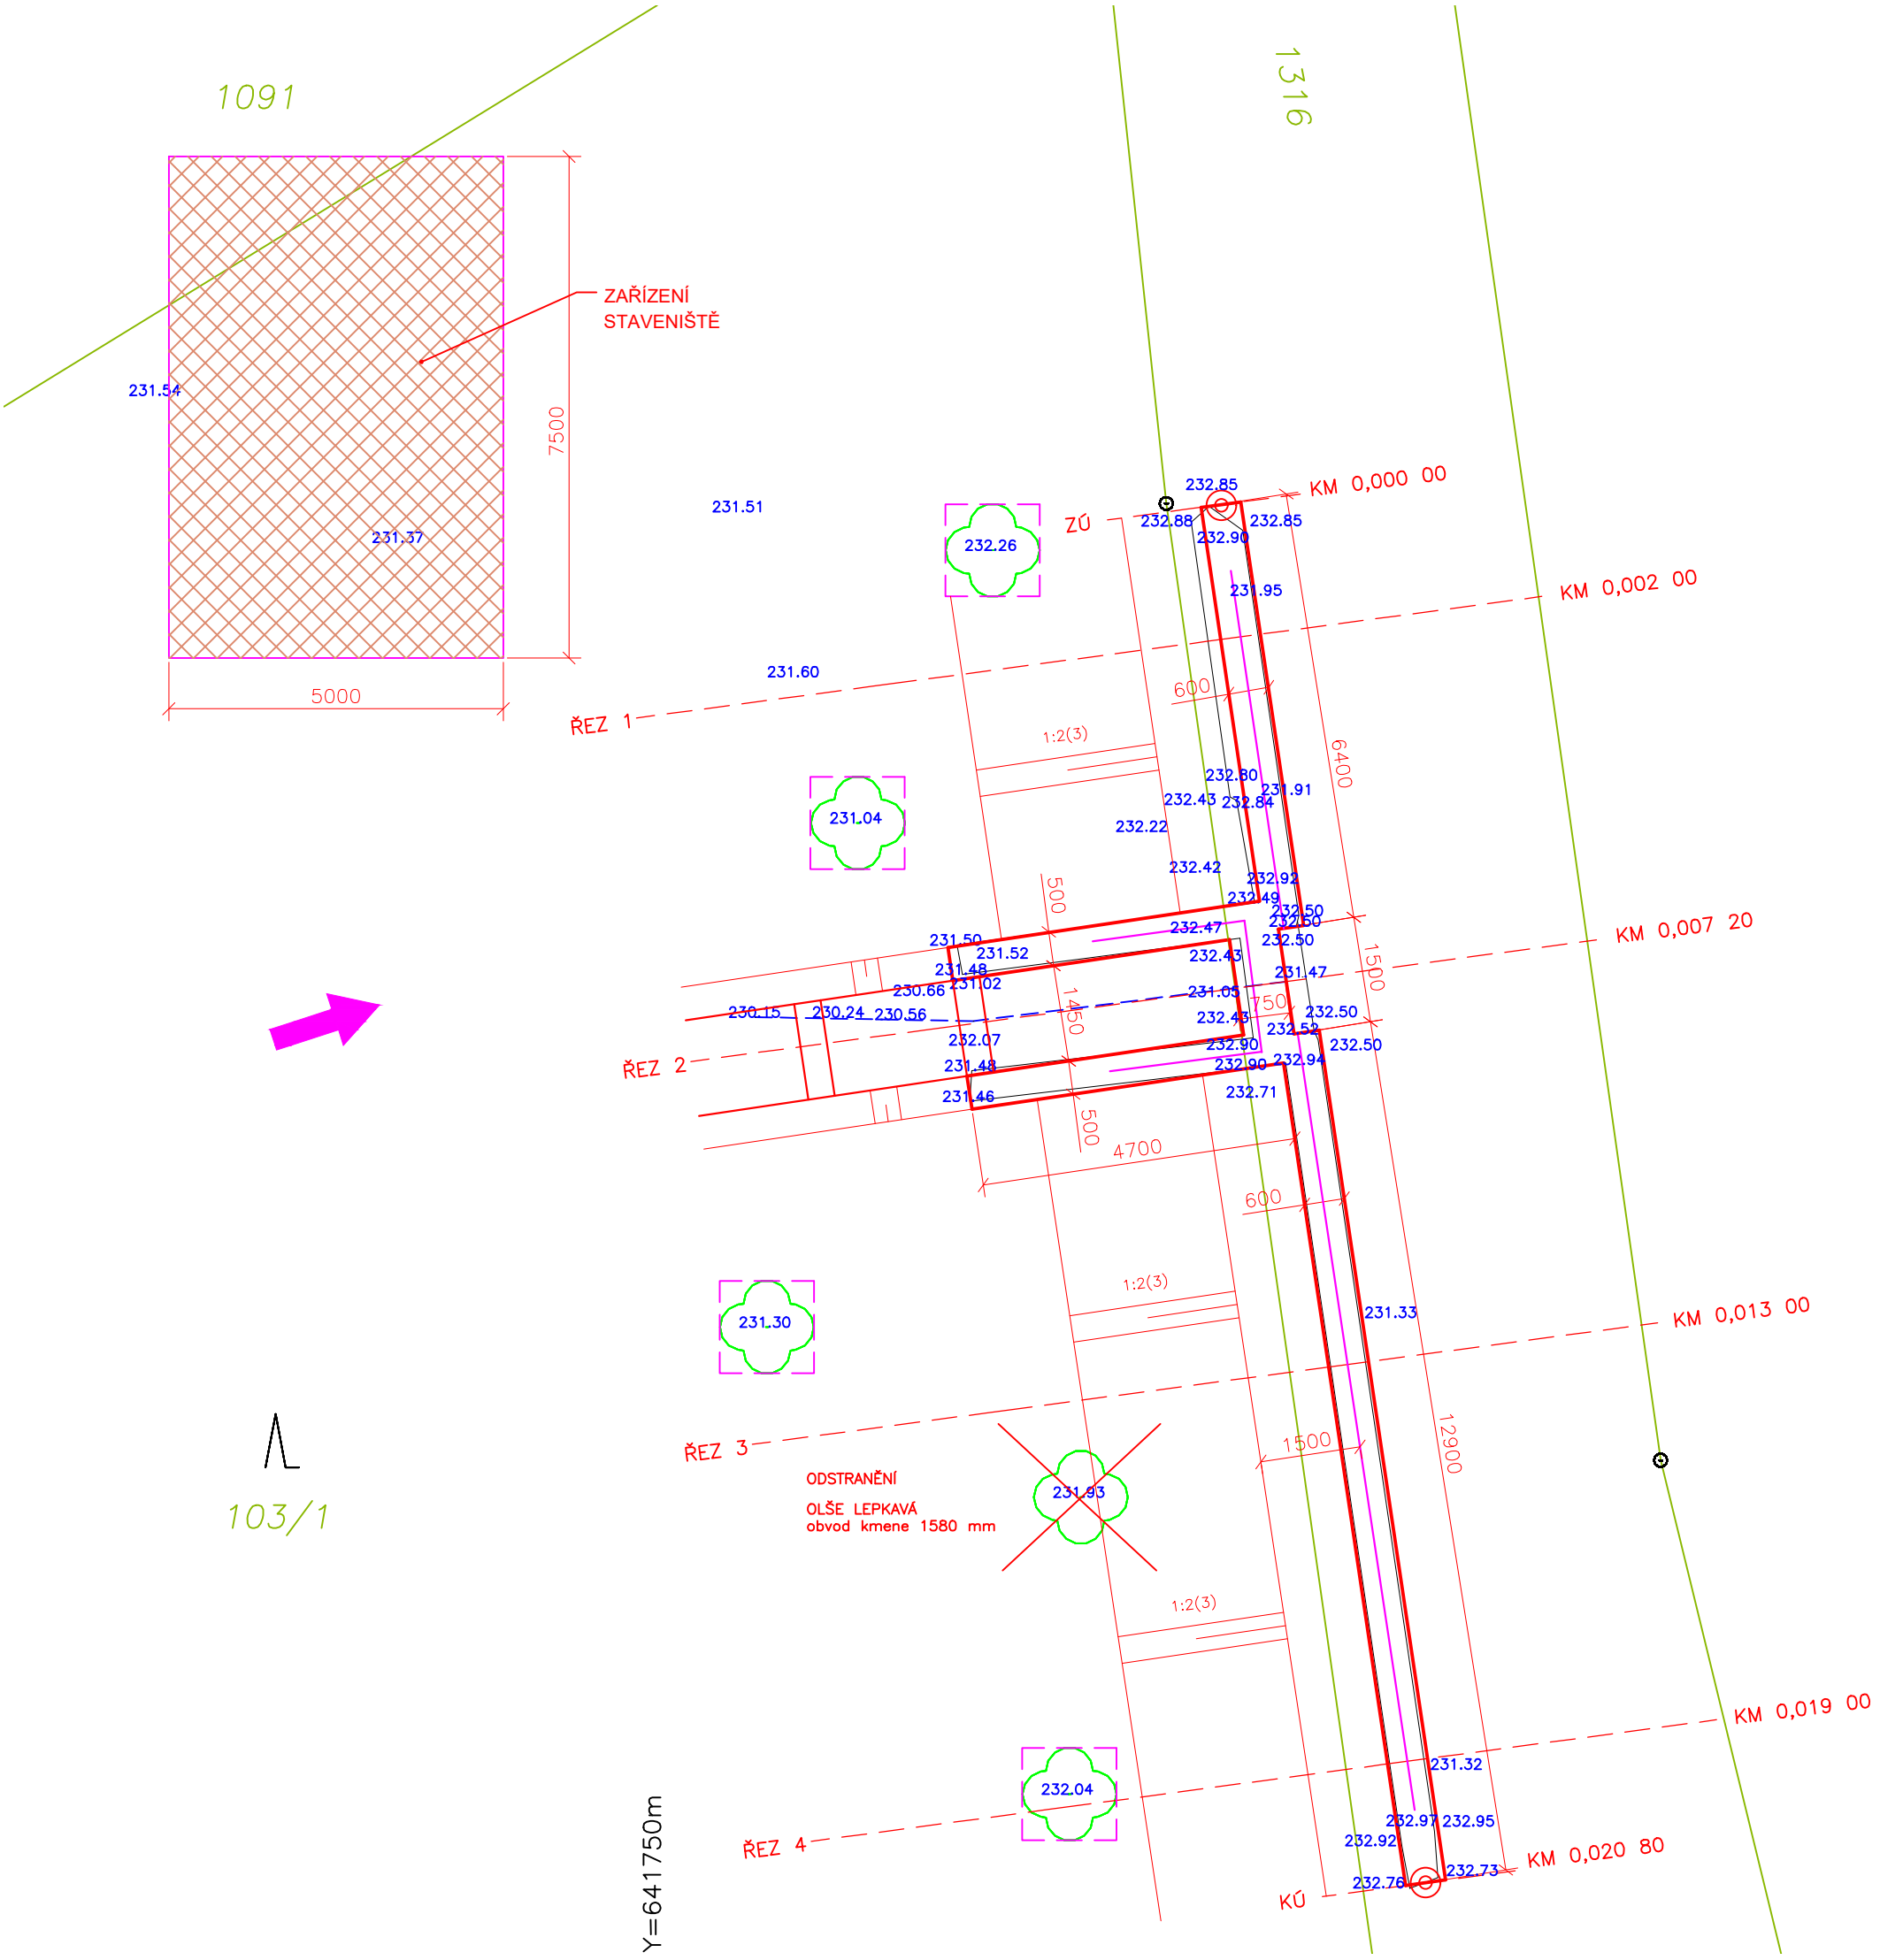

SOUHLAS SE STAVBOU

Já, níže podepsaný Jiří Jirout, bytem Hostovice 35, 530 02 Pardubice, v souladu s ustanovením § 184a zákona č. 183/2006 Sb., ve znění pozdějších předpisů, jako vlastník pozemku p.č. 103/1 a 1091 v k.ú. Hostovice u Pardubic dotčeného stavbou Zmínka, Hostovice, oprava odlehčovacího objektu v ř.km 8,407, **souhlasím** s provedením navrhované stavby.

.....
Jiří Jirout

LEGENDA

- HRANICE POZEMKŮ KATASTRU NEMOVITOSTÍ
- 823/1 PARCELNÍ ČÍSLO
- DVOUMADLOVÉ ZÁBRADLÍ VÝŠKY 1100 mm
- NOVÝ STAV
- STÁVAJÍCÍ STAV
- PŘÍJEZD NA STAVENIŠTĚ
- ZAŘÍZENÍ STAVENIŠTĚ 7500x5000 mm
- OCHRANA BEDNĚNÍM

souřadnicový systém JTSK, výškový systém Bpv

Zodpovědný projektant	Vypracoval	Technická kontrola	IGUANA CZ	
Ing. Kamil Urbánek	Michaela Stachová	Ing. Jiří Filip		
Kraj: Pardubický	Obec s rozšířenou působností: Pardubice			
Stavebník: Povodí Labe, s.p., Víta Nejedlého 951/8, 500 03 Hradec Králové				
ZMÍNKA, HOSTOVICE OPRAVA ODLEHČOVACÍHO OBJEKTU V Ř. KM 8,407			Stupeň	DSP + DPS
			Datum	Prosinec 2018
			Zakázkové číslo	2018 - 099 - IG
			Formát	2A4
SITUACE STAVBY			Měřítko: 1:100	Příloha: D.2