C.2 KOORDINAČNÍ SITUAČNÍ VÝKRES

SITUACE - PŘÍSTUP NA STAVENIŠTĚ
M 1:200

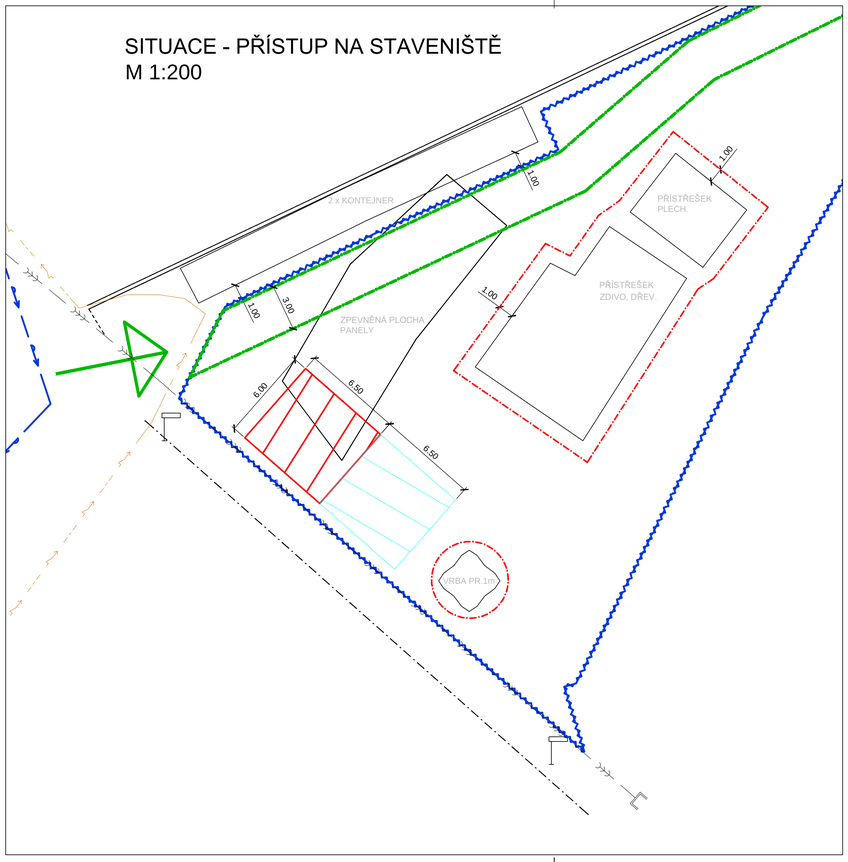

SITUACE - JEZ
M 1:200

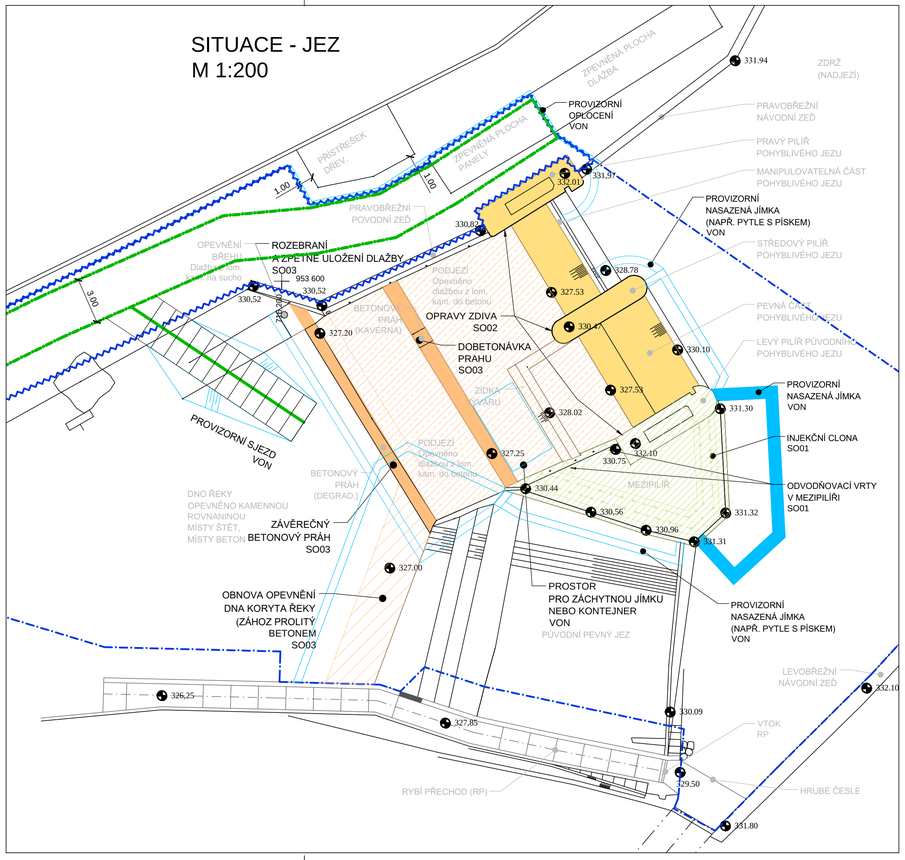

SITUACE
M 1:1000

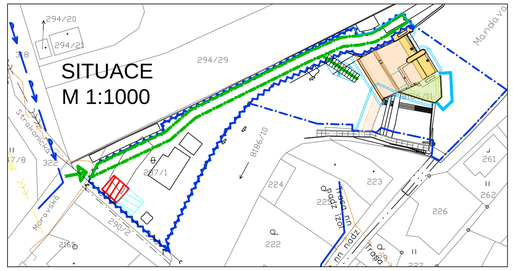

SO01: Sanace mezipilíře

SO02: Konstr. zdiva jezu

SO03: Úpravy v podjezí

VON

LEGENDA:

- Přístup na staveniště
- Provizorní sjezd
- Obvod staveniště
- Vyhrazené plochy pro mezideponie materiálu a stavebního odpadu
- Vyhrazené plochy pro zařízení staveniště
- Ochranná pásma (stromy, šachty a geod.body)
- Dočasný zábor 287/1
- Trasa nn podz
- Trasa nn nadz
- Trasa nn nadz izol
- Vodovod pitná DN<500
- Kanalizace DN<500
- Kanalizace DN>500

SOUŘADNÝ SYSTÉM: S - JTSK

VÝŠKOVÝ SYSTÉM: B.p.v.

VYPRACOVAL: ING. T. KLEMŠA	KRESLIL: ING. T. KLEMŠA	ZODP. PROJEKTANT: ING. T. KLEMŠA	KONTROLOVAL: ING. D.RICHTR

VODNÍ DÍLA - TBD

VODNÍ DÍLA - TBD a.s.
Hybernská 40, 110 00 Praha 1
Tel.: 221408111*
Fax: 224212803
www.vdtbd.cz

INVESTOR: Povodí Ohře, státní podnik, Bezručova 4219, 430 03 Chomutov		
MÍSTO STAVBY: Varnsdorf, řeka Mandava ř.km 4,140 (dle MŘ)		
AKCE: Jez Varnsdorf - sanace průsaků ve středovém pilíři	PROJEKT Č.: P 2740 / 19	ARCHIVNÍ Č.: 2019 / 027
	DATUM: 02 / 2019	STUPEŇ: DSP, DPS
	FORMÁT: 4 x A4	
OBSAH: C.2 KOORDINAČNÍ SITUAČNÍ VÝKRES	MĚŘÍTKO: 1:1000 1:200	ČÍSLO PŘÍLOHY: C.2