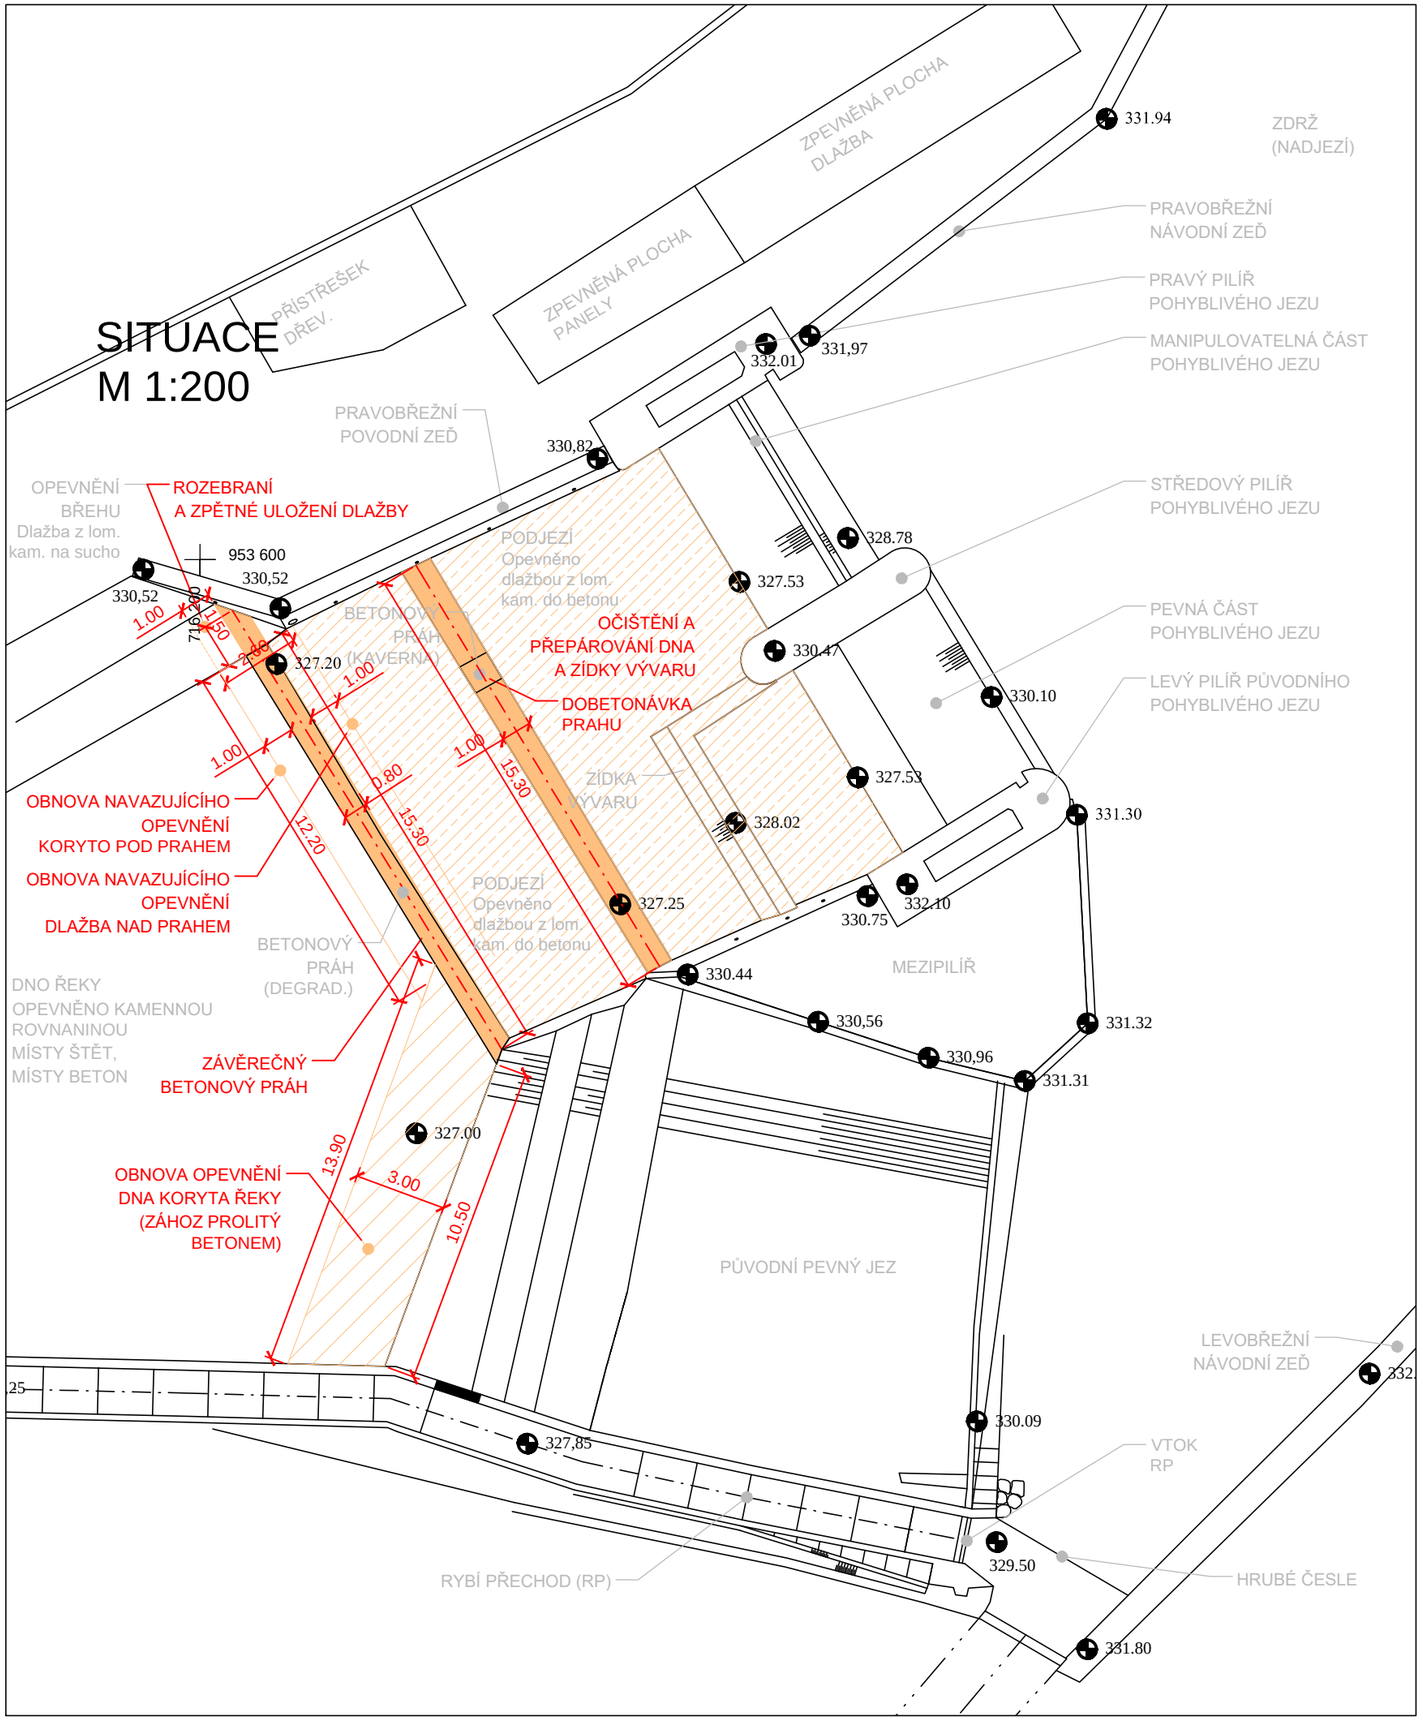

Poznámky:

SITUACE PODJEZÍ GEODETICKY ZAMĚŘENA LISTOPAD 2018

SITUACE PEVNÉHO JEZU DLE PD 1999

SOUŘADNÝ SYSTÉM: S - JTSK

VÝŠKOVÝ SYSTÉM: B.p.v.

VYPRACOVAL	KRESLIL	ZODP. PROJEKTANT	KONTROLOVAL
ING. T. KLEMŠA	ING. T. KLEMŠA	ING. T. KLEMŠA	ING. D.RICHTR

INVESTOR: Povodí Ohře, státní podnik, Bezručova 4219, 430 03 Chomutov

MÍSTO STAVBY: Varnsdorf, řeka Mandava ř.km 4,140 (dle MŘ)

AKCE: Jez Varnsdorf - sanace průsaků ve středovém pilíři

OBSAH: **SO03: Úpravy v podjezí SITUACE**

VODNÍ DÍLA - TBD
VODNÍ DÍLA - TBD a.s.
Hybernská 40, 110 00 Praha 1
Tel.: 221408111*
Fax: 224212803
www.vdtbd.cz

PROJEKT Č.	ARCHIVNÍ Č.
P 2740 / 19	2019 / 027
DATUM: 02 / 2019	STUPEŇ: DSP, DPS
FORMÁT: 2 x A4	
MĚŘÍTKO: **1:200**	ČÍSLO PŘÍLOHY: **SO03 D.2.1**