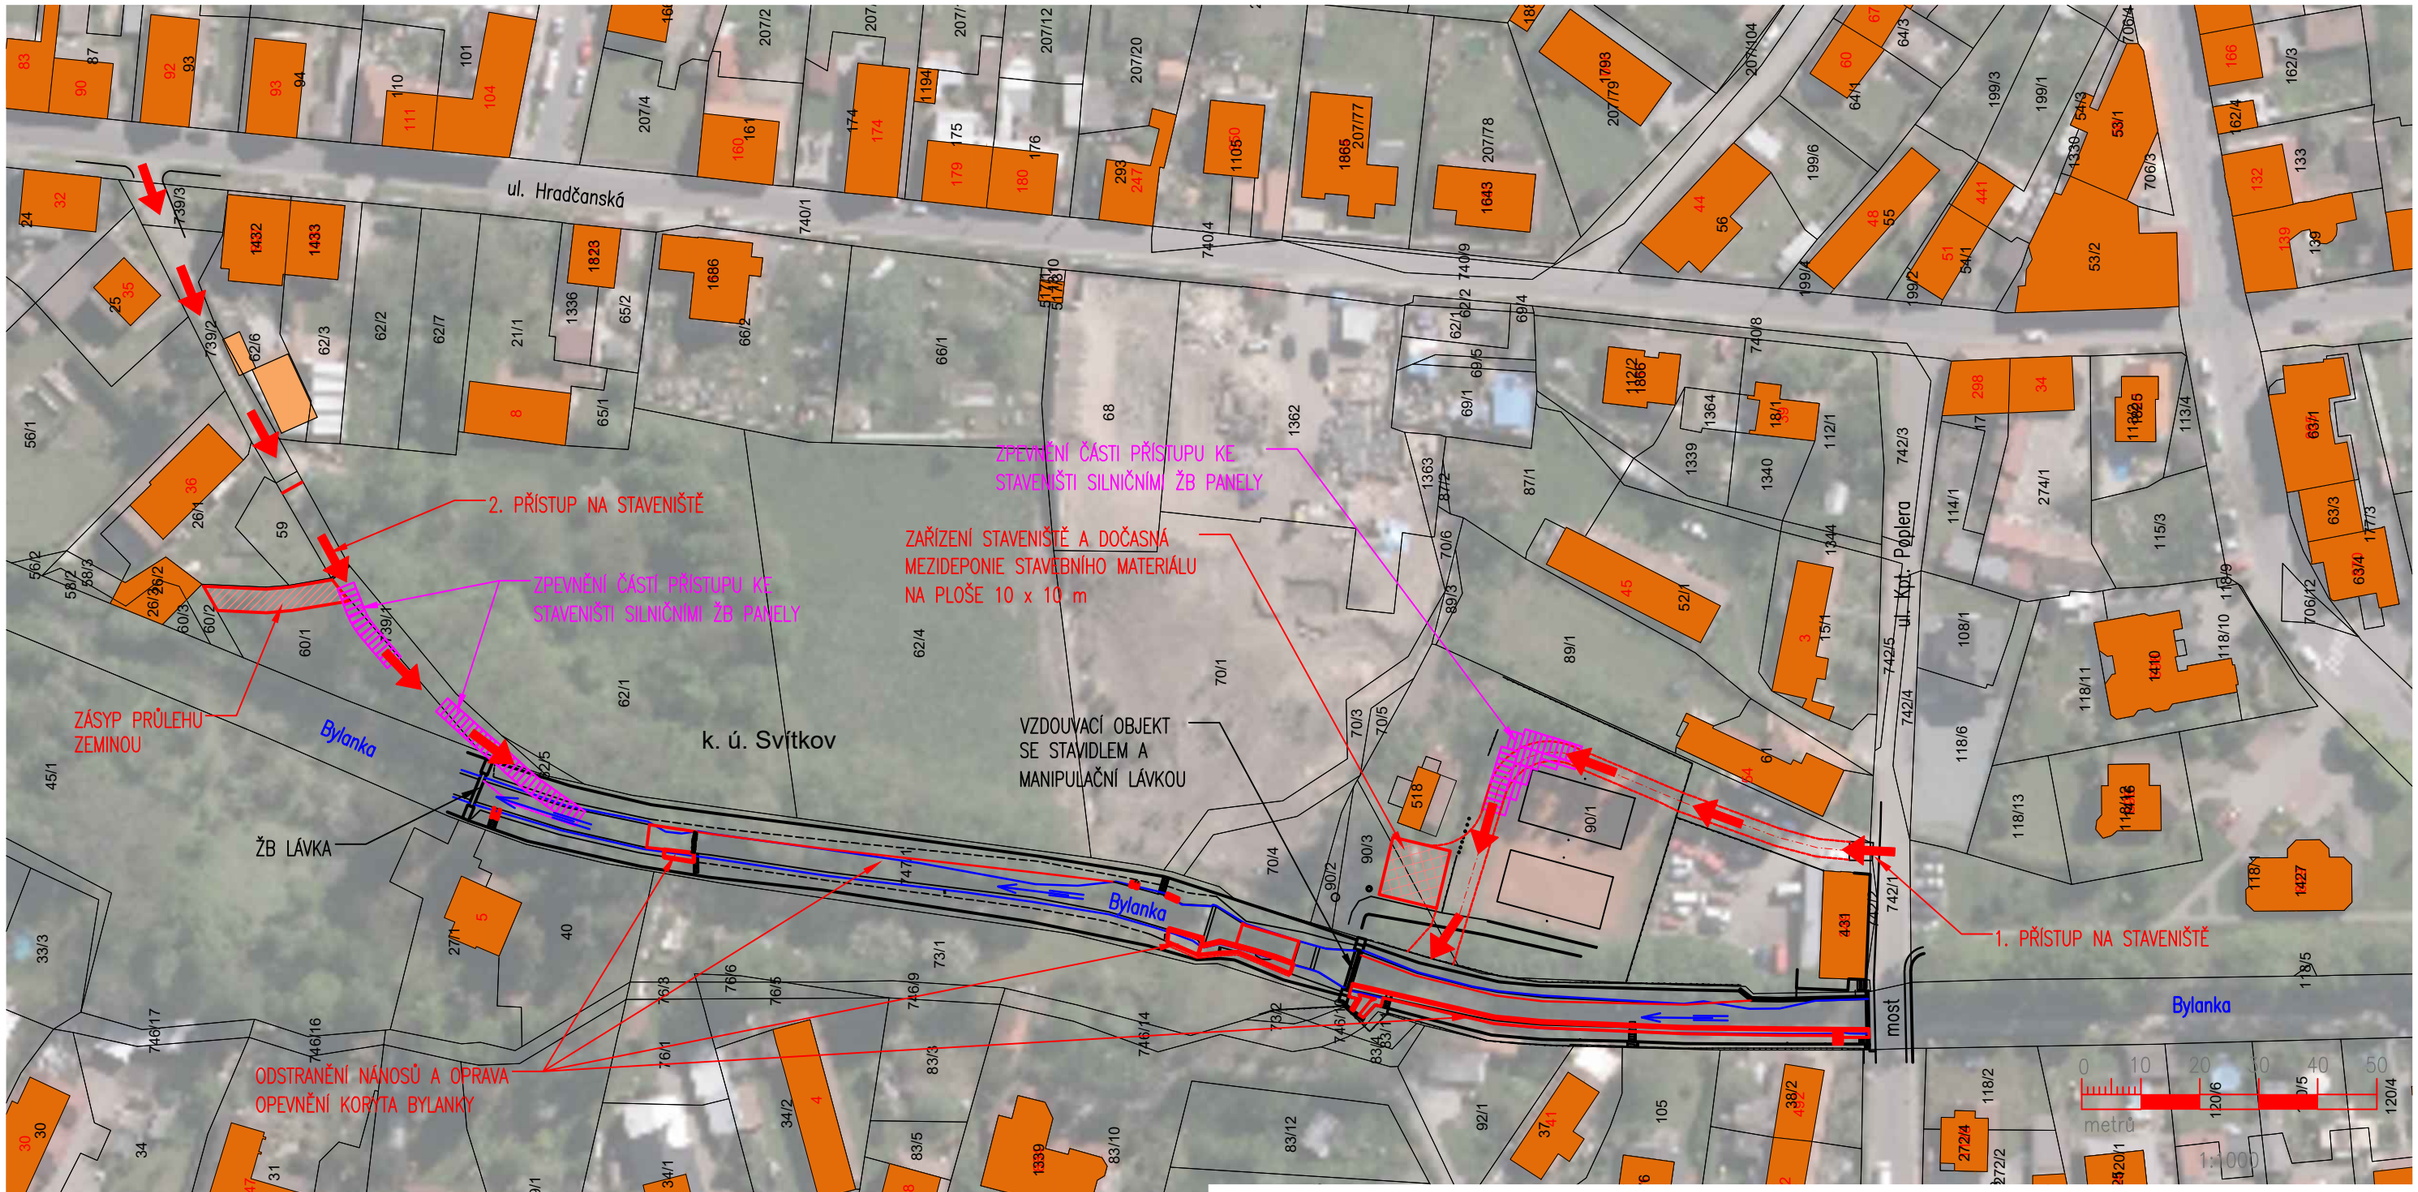

SOUŘADNÝ SYSTÉM JTSK

VÝŠKOVÝ SYSTÉM BALT PO VYROVNÁNÍ

FORMÁT 2 A4

Ved. odd. proj.	Ing. Petr VÁVRA		**Autor. ing.**	Ing. Jiří DOSTÁL	Povodí Labe, státní podnik Víta Nejedlého 951/8 Slezské Předměstí 500 03 Hradec Králové POVODÍ LABE
Zodp. proj.	Ing. Jiří DOSTÁL		**Kreslil**	Ing. Jiří DOSTÁL	
Kraj: Pardubický	**Obec:** Pardubice		**K.Ú.:** Svítkov		
Investor: Povodí Labe, státní podnik, závod Pardubice					

Název akce:

BYLANKA, SVÍTKOV, OPRAVA OPEVNĚNÍ KORYTA OB řek. km 0,740 - 0,975

Příloha:

Koordinační situace s KN na ortofotomapě

Datum	prosinec 2019
Stupeň	DSJ
Pořadové číslo	3583
Číslo stavby 122 190 020	**Č. přílohy** C.3
Měřítko 1 : 1000	