


PŮDORYS
1.NP

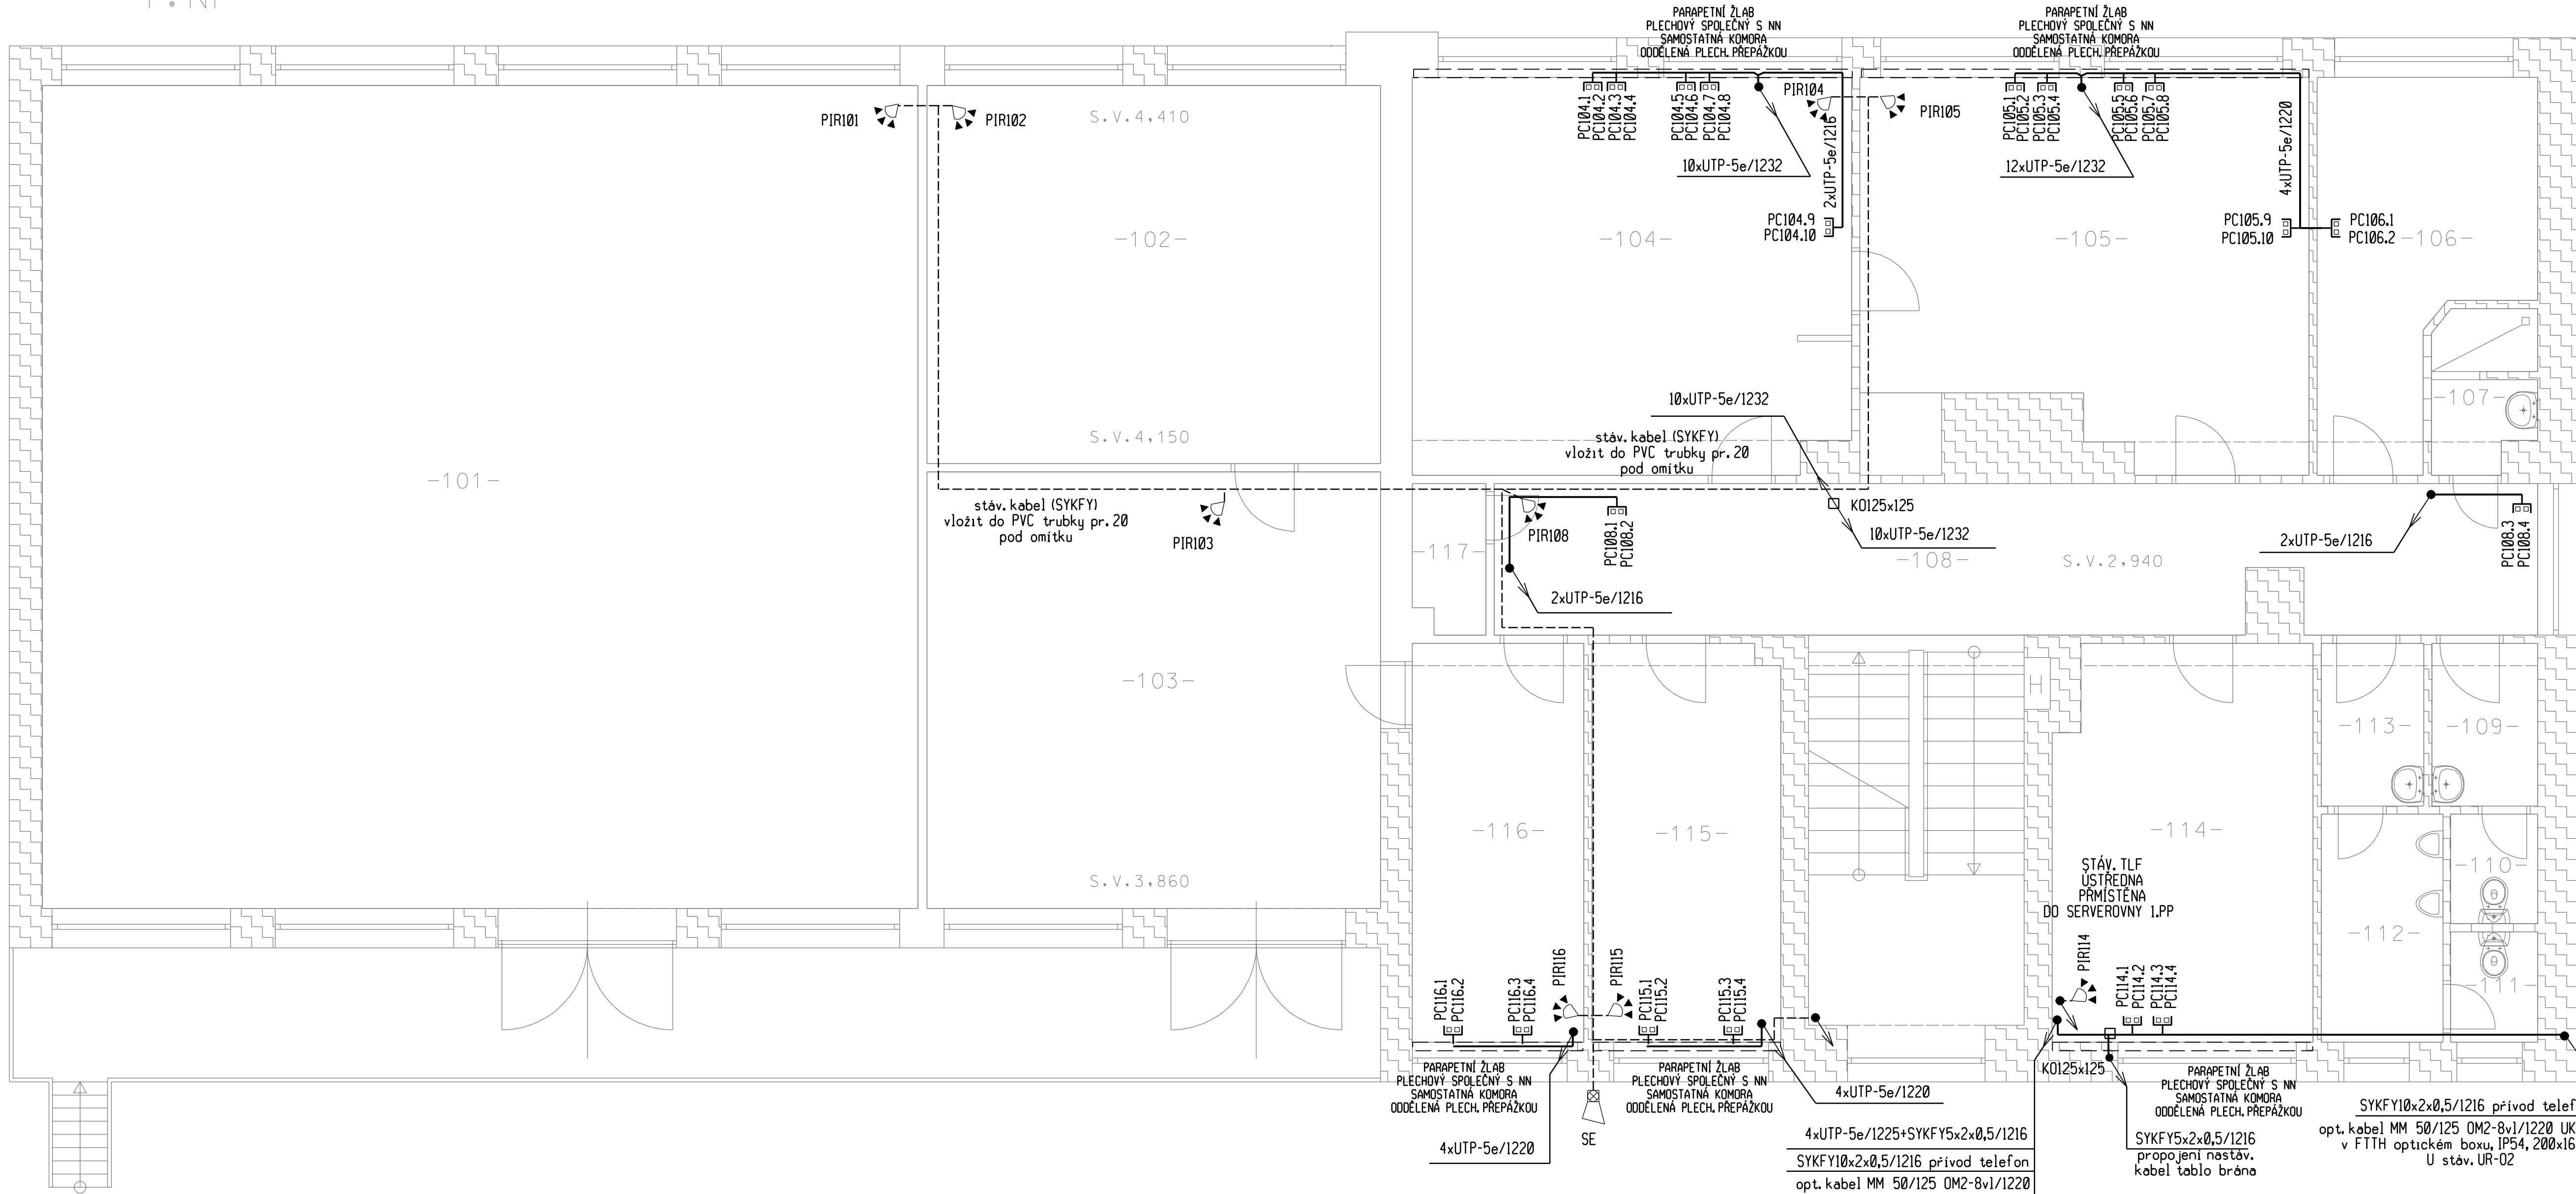

Legenda místností: půdorys 1.NP

m.č.	název místnosti	plocha m ²	osvětlenost Em	prostor
101	Sklad	130,47	100 lx	normální
102	Archiv	31,05	200 lx	normální
103	Archiv	35,87	200 lx	normální
104	Kancelář	31,35	500 lx	normální
105	Kancelář	28,73	500 lx	normální
106	Kuchyně	12,36	stávající	stávající
107	Sprcha	2,85	stávající	stávající
108	Chodba + schodiště	27,92	100 lx	normální
109	Předsíň WC - ženy	3,12	200 lx	normální
110	WC ženy	1,73	200 lx	normální
111	WC muži	1,75	200 lx	normální
112	Pisoáry	5,03	200 lx	normální
113	Předsíň WC - muži	3,02	200 lx	normální
114	Kancelář	18,38	500 lx	normální
115	Kancelář	13,53	500 lx	normální
116	Kancelář	12,38	500 lx	normální
117	Sklad	1,91	100 lx	normální

Pozn:
1) Legenda je na výkrese D1.4.f-3
2) Rozvody strukturované kabeláže budou provedeny kabely UTP cat.5e uloženými v plastové elektroinstalační trubce pod omítkou, vzdálenost při souběhu s napájecími kabely je 300 mm
3) Všechné slaboproudé rozvody budou provedeny dle ČSN EN 50174-2 ed.2 Informační technologie - Instalace kabelových rozvodů po budově.
4) Ochranné uzemnění bude provedeno dle ČSN 33 2000-5-54 ed.3.
5) Rozvody EZS vedené elektroinstalační lištou na povrchu budou vždy odpojováni od příslušného čidla vloženého do elektroinstalační trubky uložené pod omítkou. Poté budou kabely opět zapojeny a proměřeny.
Jména výrobců a obchodní názvy u položek jsou pouze informativní, uvedené jako reference technických parametrů, vzájemné kompatibility zařízení a dostupnosti odborného servisu. Lze použít výrobky ekvivalentních vlastností jiných výrobců.

Investor: Povodí Moravy, s.p. Brno Dřevařská 11, PSČ 602 00	Projektant:  Lidická 56, 787 01 Šumperk	STAVOPROJEKT ŠUMPERK spol. s r.o. Tel.: 583 215 111 Fax: 583 215 833
Ředitel ateliéru: Ing. Milan Klimeš	Vedoucí projektu: Ing. arch. Jiří Valert	Formát: 6A4
Projektant profese: Ing. Tomáš Nedoma	Kreslil: Ing. Tomáš Nedoma	Měřítko: 1 : 50
Akce: ELEKTROINSTALACE A OCHRANA PŘED BLESKEM ADM. BUDOVY ŠUMPEK (vč. BYTU)	Datum: 7/2016	Stupeň: DPS
Obsah: SLABOPROUDÉ ROZVODY 1.NP	Zak. číslo: Č. paré:	01 - 1146/001 Č.y.kresu: D1.4.f-15