


SO 03 - PODROBNÁ SITUACE - PŘELOŽKA ÚČELOVÉ KOMUNIKACE  
M 1:750

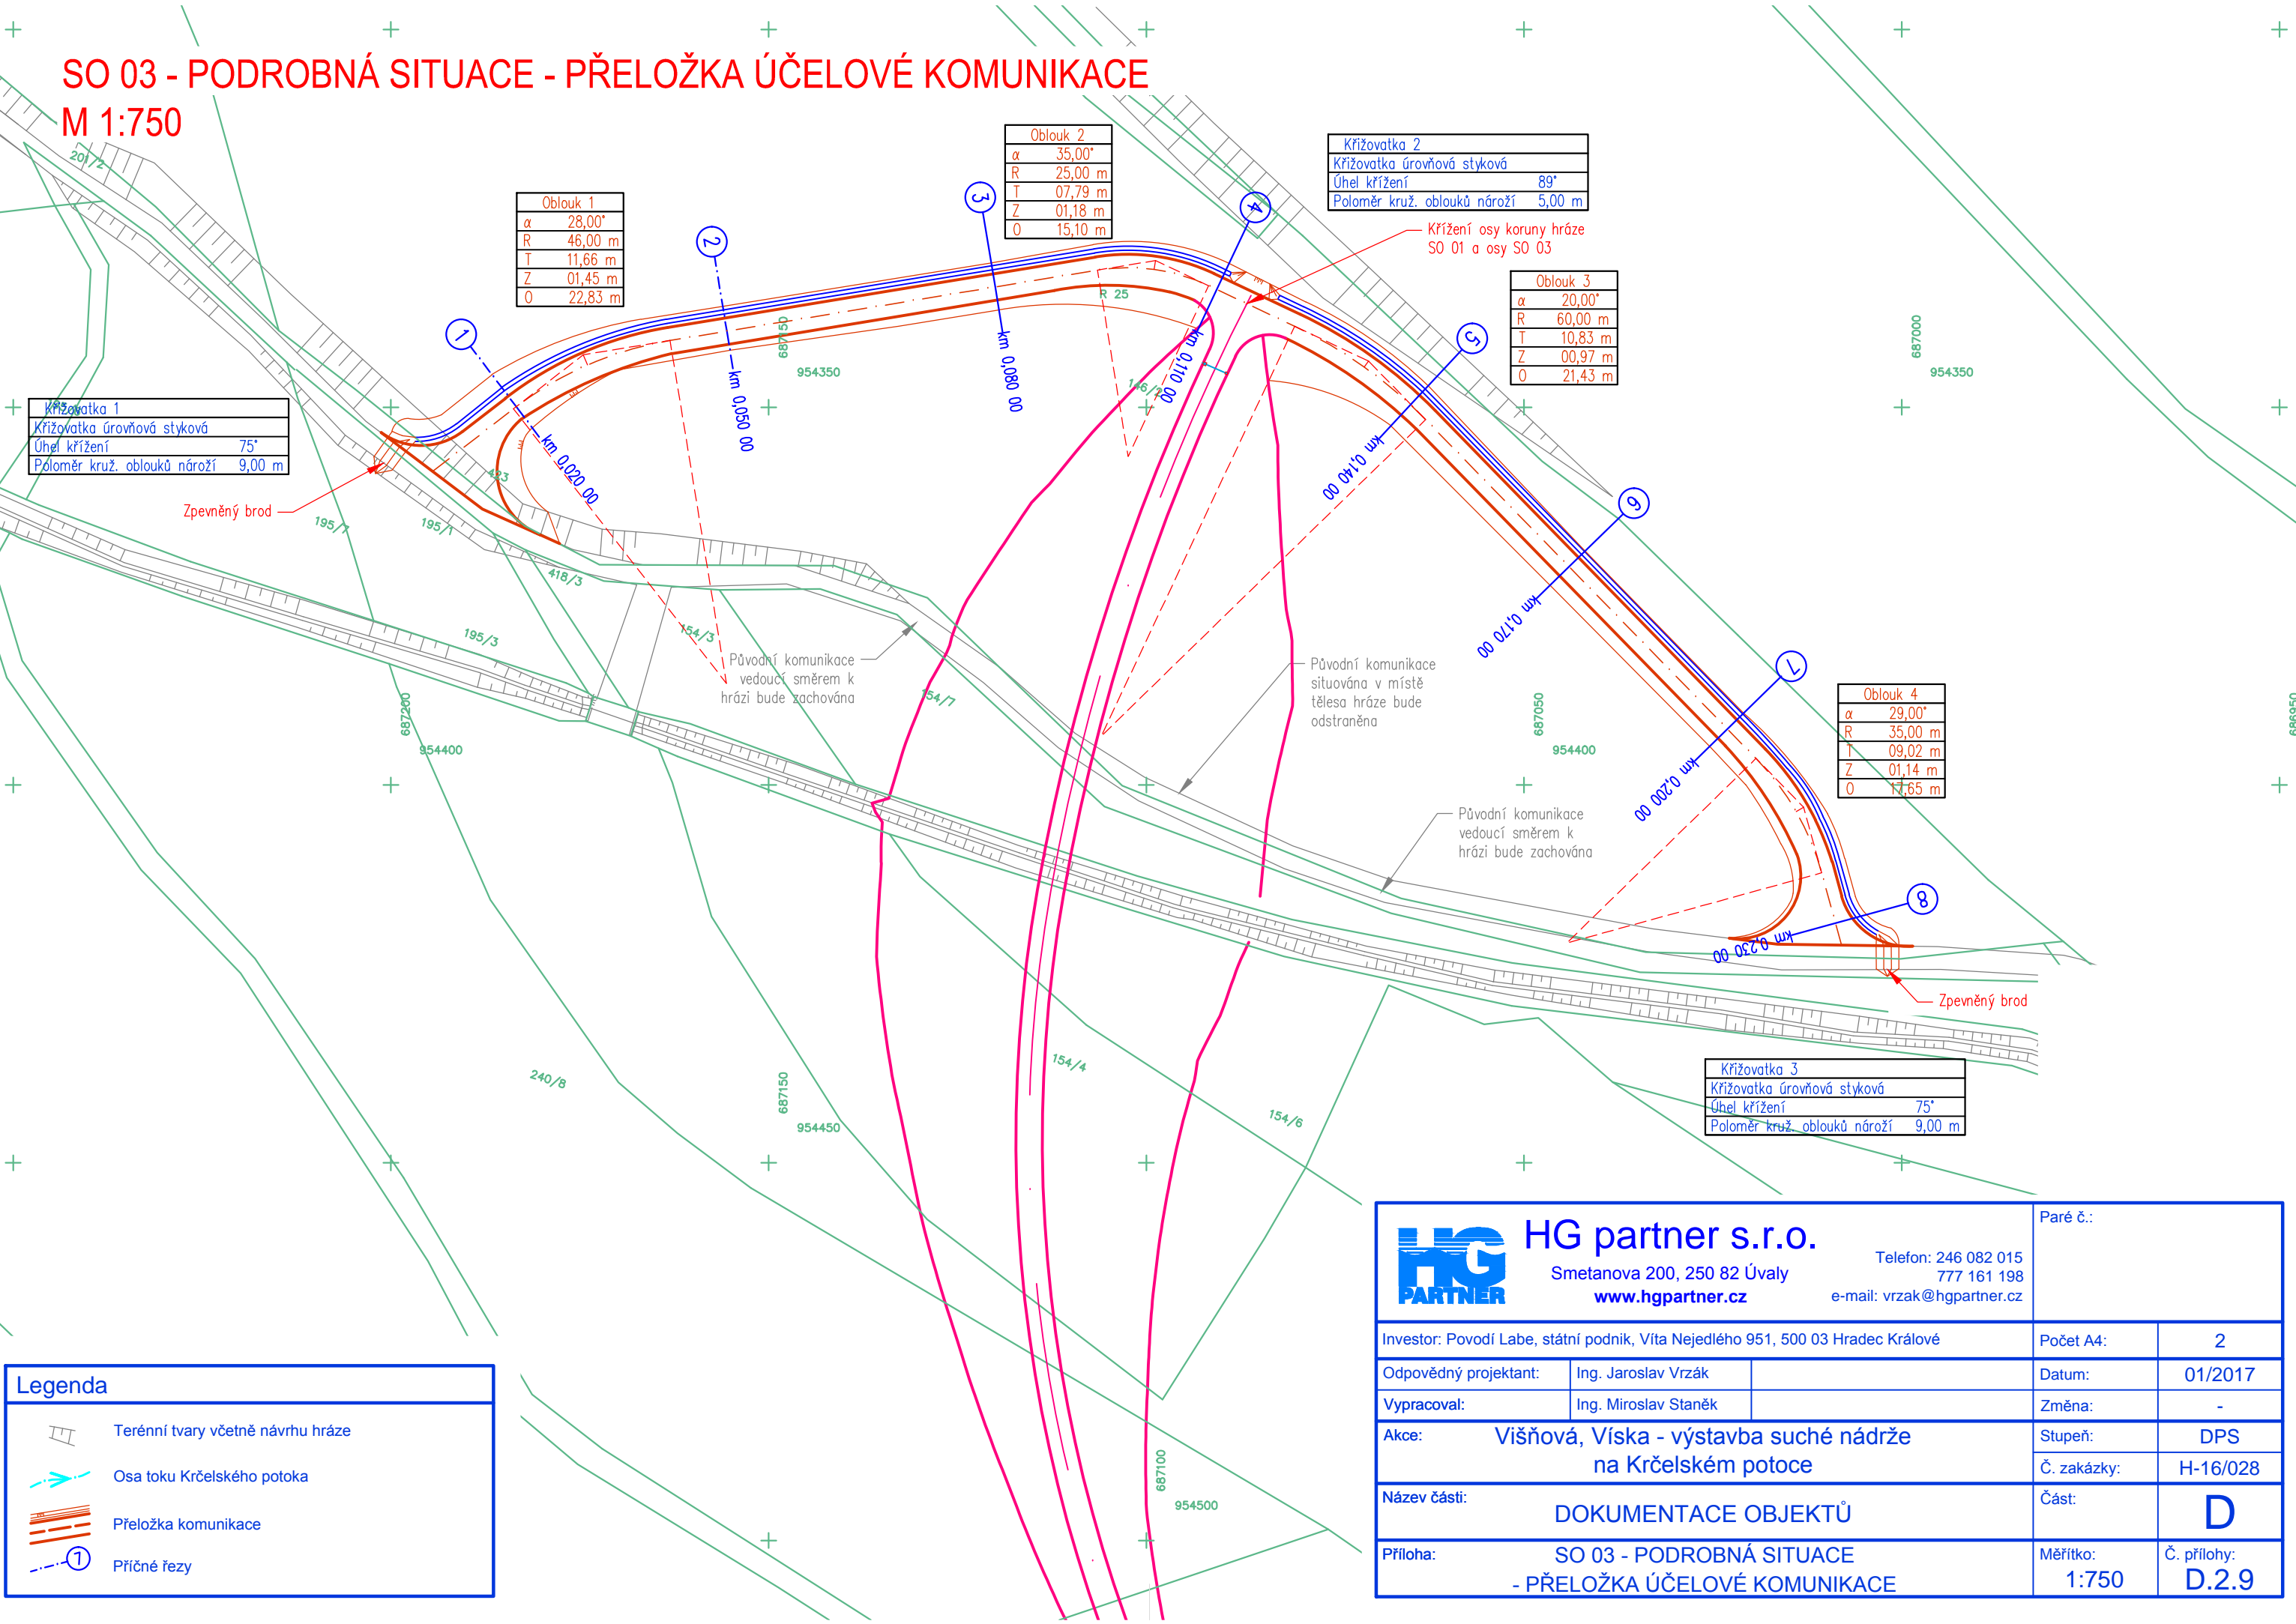

 <b>HG partner s.r.o.</b> Smetanova 200, 250 82 Úvaly <b>www.hgpartner.cz</b>		Telefon: 246 082 015 777 161 198 e-mail: vrzak@hgpartner.cz		Paré č.:	
Investor: Povodí Labe, státní podnik, Váta Nejedlého 951, 500 03 Hradec Králové				Počet A4:	2
Odpovědný projektant:	Ing. Jaroslav Vrzák			Datum:	01/2017
Vypracoval:	Ing. Miroslav Staněk			Změna:	-
Akce: Višňová, Víska - výstavba suché nádrže na Krčelském potoce				Stupeň:	DPS
				Č. zakázky:	H-16/028
Název části: DOKUMENTACE OBJEKTŮ				Část:	D
Příloha: SO 03 - PODROBNÁ SITUACE - PŘELOŽKA ÚČELOVÉ KOMUNIKACE				Měřítko: 1:750	Č. přílohy: D.2.9