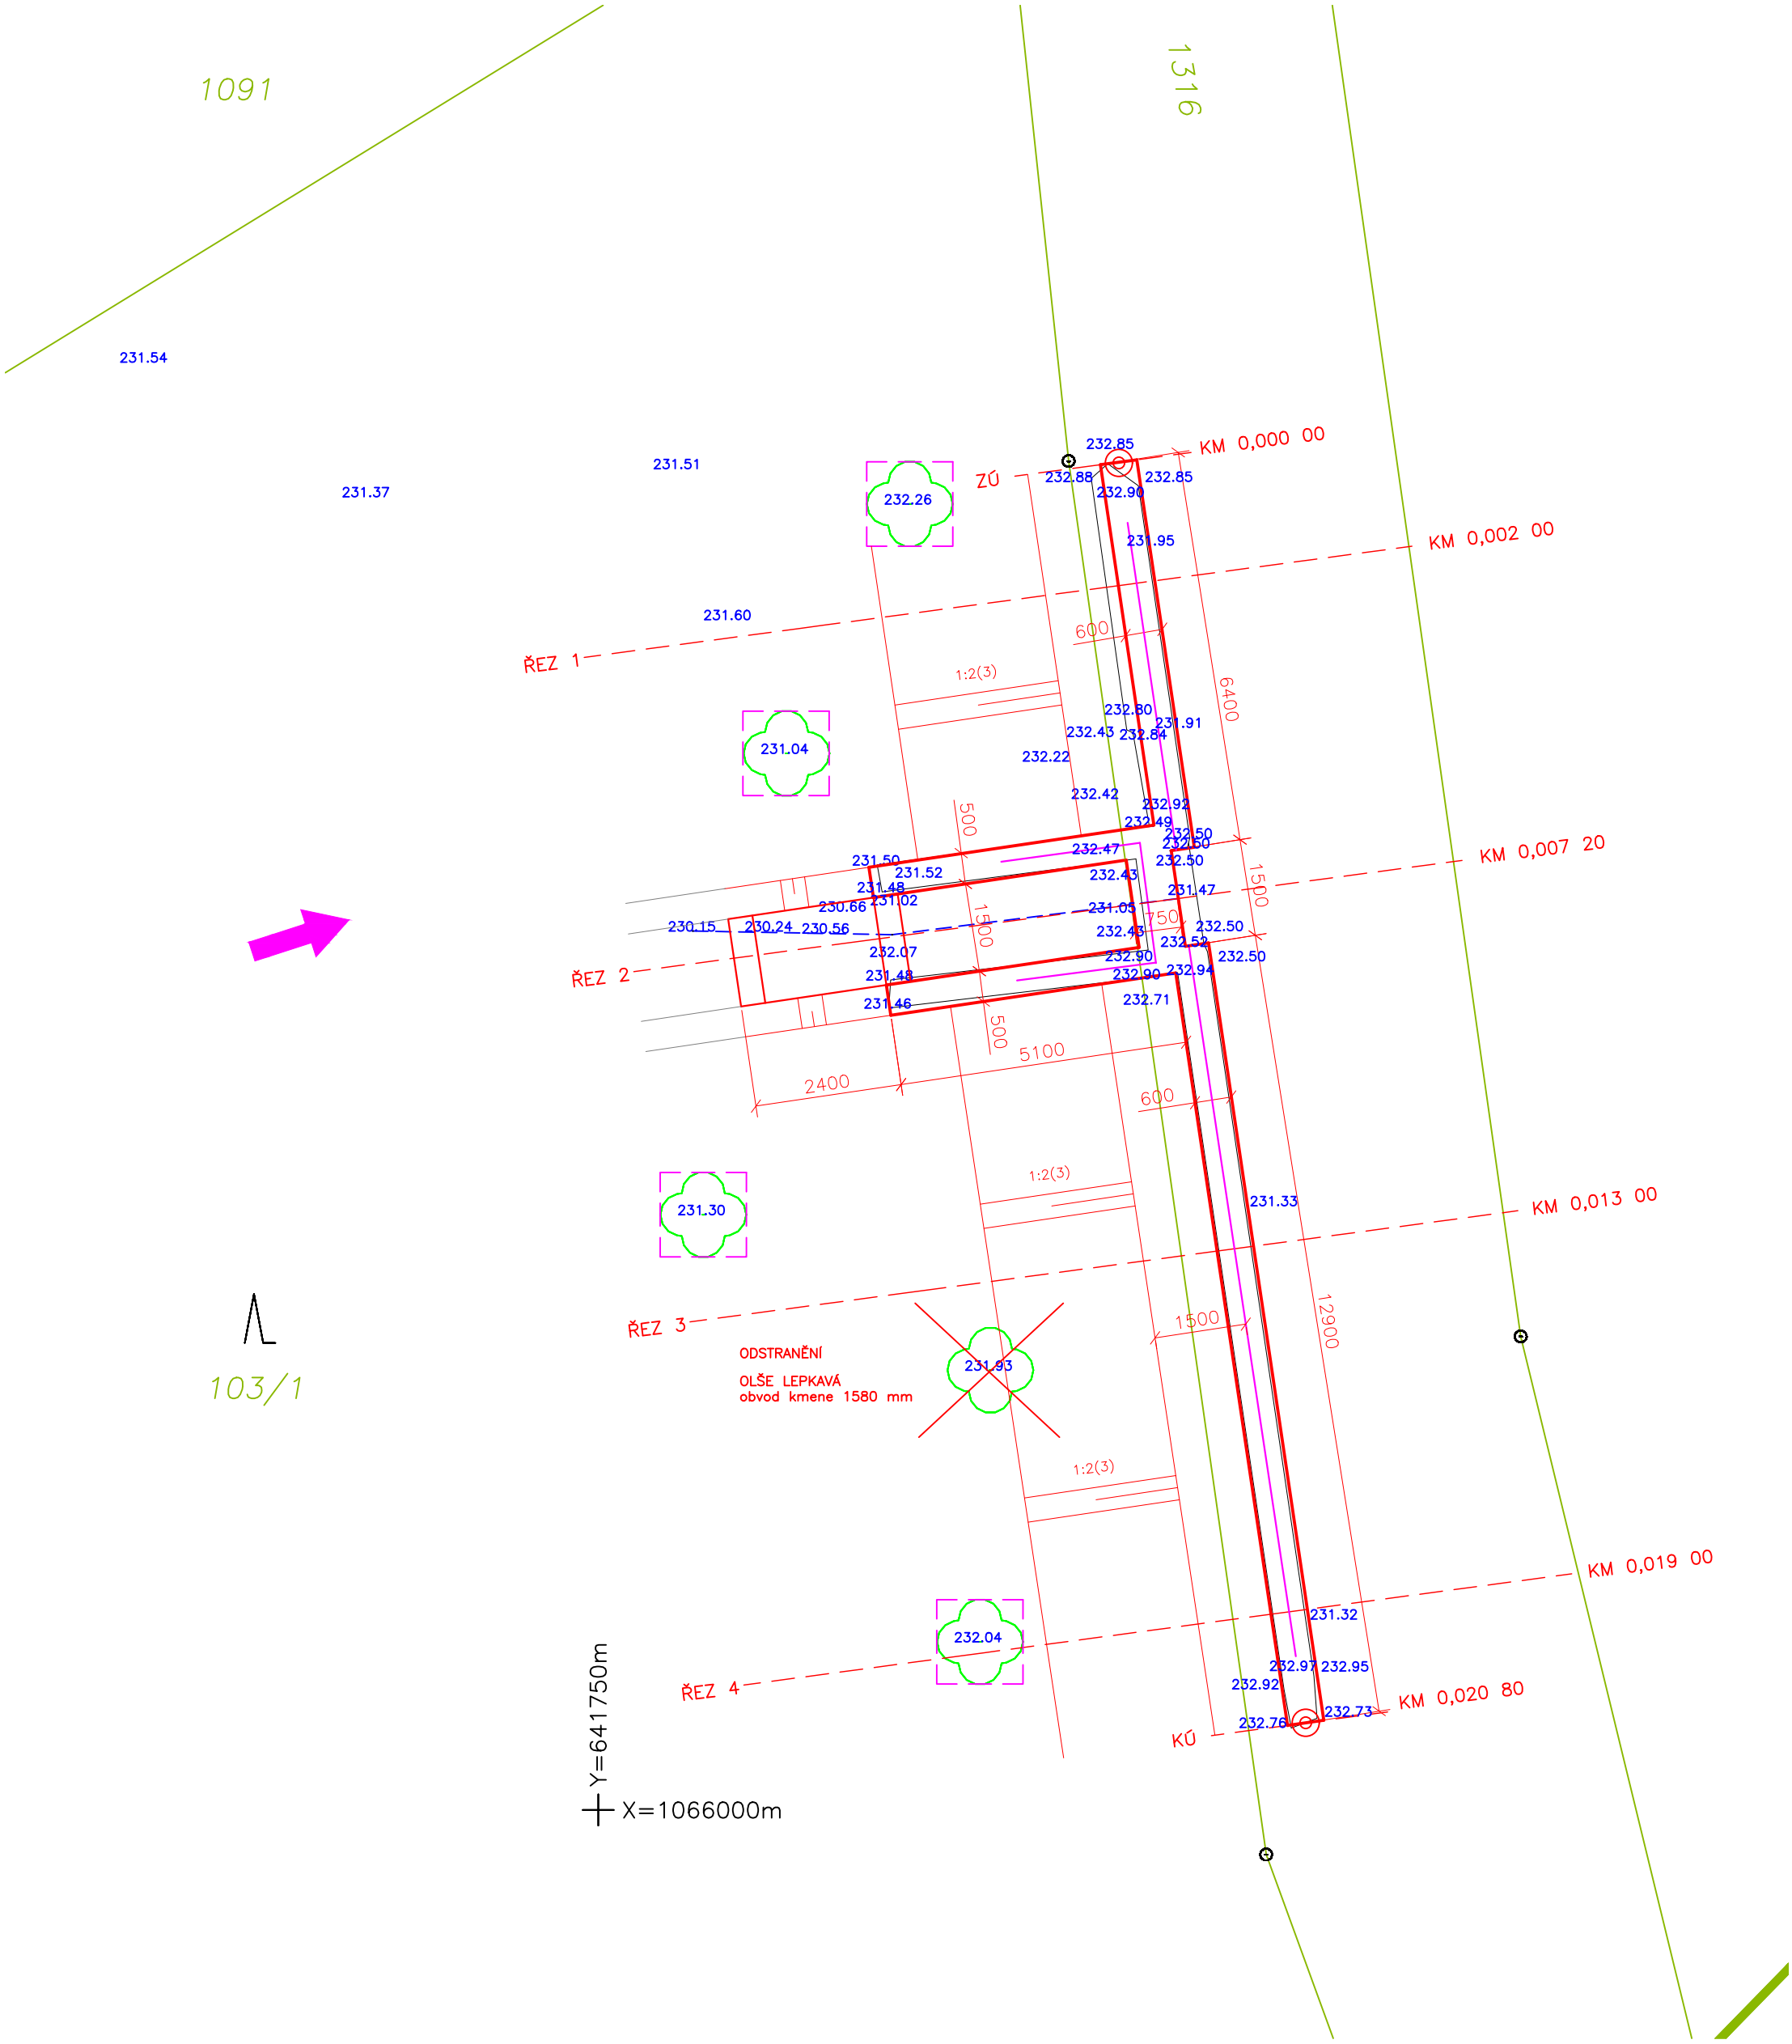

souřadnicový systém JTSK, výškový systém Bpv

LEGENDA

- HRANICE POZEMKŮ KATASTRU NEMOVITOSTÍ
- 823/1 PARCELNÍ ČÍSLO
- DVOUMADLOVÉ ZÁBRADLÍ VÝŠKY 1100 mm
- NOVÝ STAV
- STÁVAJÍCÍ STAV
- PŘÍJEZD NA STAVENIŠTĚ
- ZAŘÍZENÍ STAVENIŠTĚ 7500x5000 mm
- OCHRANA BEDNĚNÍM

Zodpovědný projektant	Vypracoval	Technická kontrola
Ing. Kamil Urbánek	Michaela Stachová	Ing. Jiří Filip
Kraj: Pardubický	Obec s rozšířenou působností: Pardubice	
Stavebník: Povodí Labe, s.p., Víta Nejedlého 951/8, 500 03 Hradec Králové		

IGUANA CZ

ZMÍNKA, HOSTOVICE
OPRAVA ODLEHČOVACÍHO OBJEKTU V Ř. KM 8,407

SITUACE STAVBY

Stupeň	DSP + DPS
Datum	Prosinec 2018
Zakázkové číslo	2018-099-IG
Formát	2A4
Měřítko: 1:100	Příloha: D.2