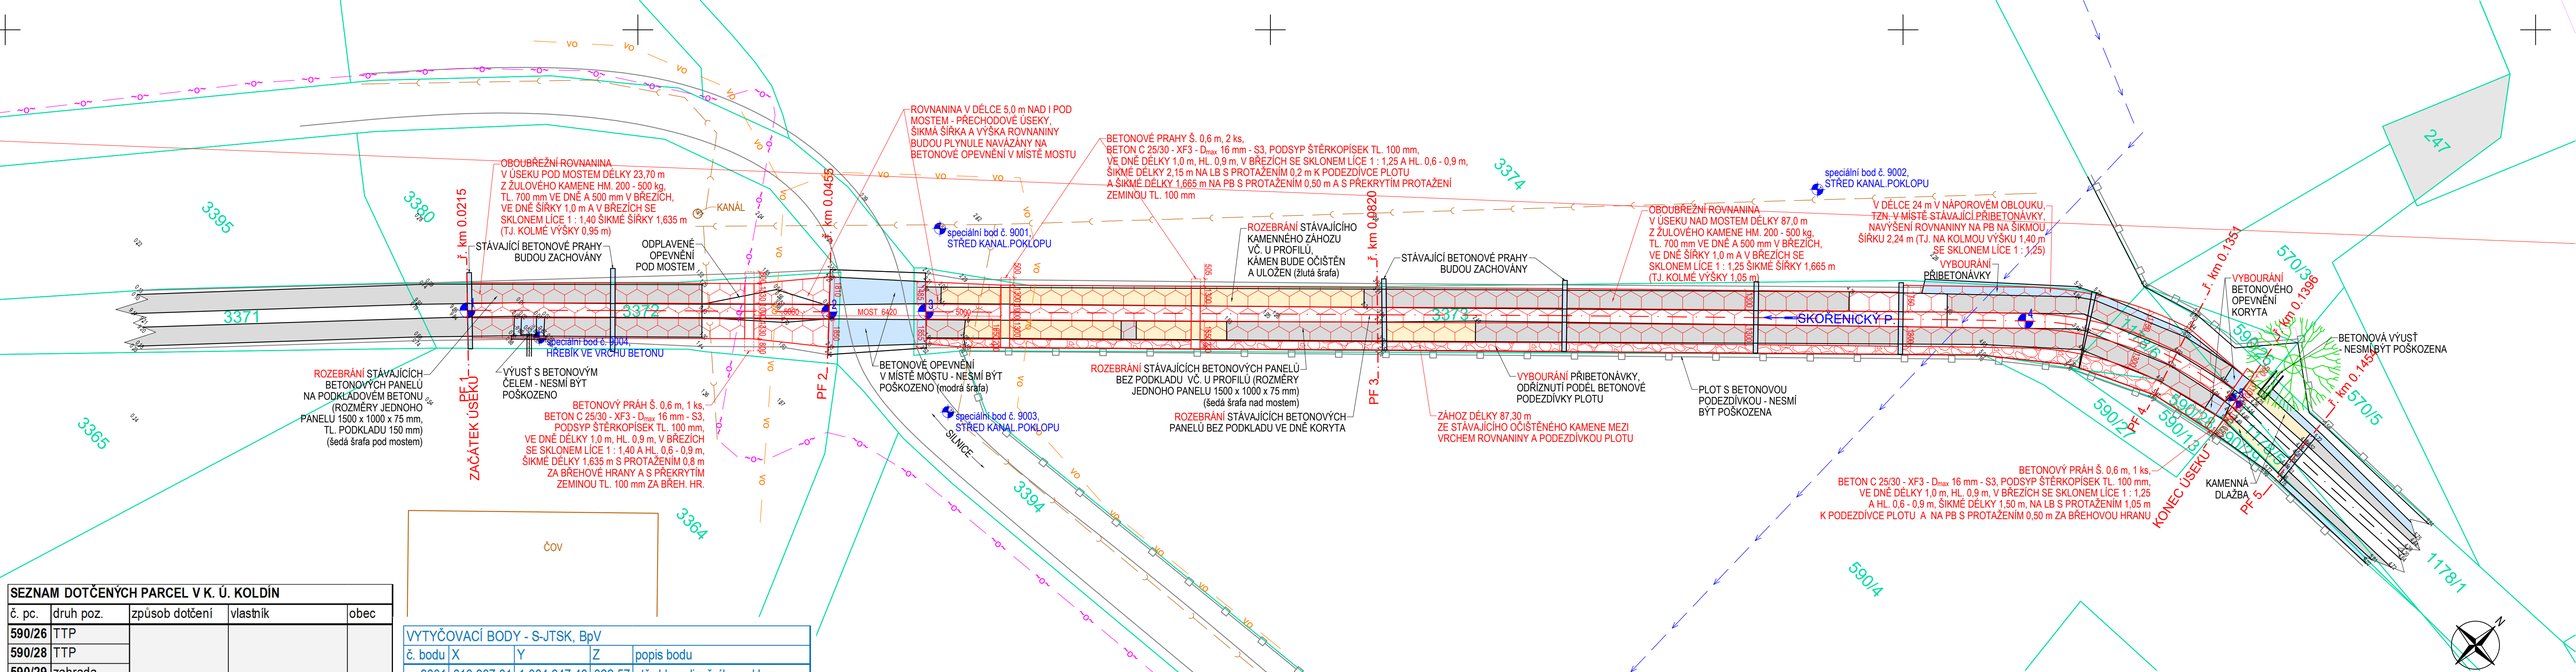

SEZNAM DOTČENÝCH PARCEL V K. Ú. KOLDÍN

č. pc.	druh poz.	způsob dotčení	vlastník	obec
590/26	TTP	trvalý: stavba	Česká republika; Povodí Labe, státní podnik	Hradec Králové
590/28	TTP			
590/29	zahrada			
1178/1	vodní plocha			
1178/5	zahrada			
1178/6	TTP			
3372	vodní plocha			
3373	vodní plocha			
571/4	zahrada	dočasný: přístup	Obec Koldín	Koldín
571/5	zahrada			
3394	ostatní plocha			
3374	TTP	dočasný: přístup, staveniště	Otakar Janko Jaroslava Fridrichová Jana Bräuerová	Koldín Chleny Praha
3380	TTP			

VYTYČOVACÍ BODY - S-JTSK, BpV

č. bodu	X	Y	Z	popis bodu
9001	613 987,01	1 064 947,48	322,57	střed kanalizačního poklopu
9002	613 948,50	1 064 903,69	324,70	střed kanalizačního poklopu
9003	613 977,85	1 064 955,54	322,75	střed kanalizačního poklopu
9004	614 000,23	1 064 971,67	320,94	hřebík ve vrchu beton. čela
9006	613 937,63	1 064 951,08	323,66	hřebík v kraji silnice u hydrantu
1	614 004,84	1 064 973,85	319,88	osa dna koryta, začátek úseku
2	613 988,13	1 064 956,61	230,81	osa dna koryta, začátek mostu
3	613 983,69	1 064 951,98	321,06	osa dna koryta, konec mostu
4	613 932,63	1 064 899,78	323,75	osa dna koryta, začátek oblouku
5	613 919,12	1 064 893,38	324,08	osa dna koryta, konec oblouku

oblouk: r = 22,057 m, α = 39,606°, délka = 15,25 m,
střed: Y 613 916,98, X 1 064 915,33

Legenda - orientační zakreslení sítí:
- nadzemní vedení nízkého napětí (ČEZ Distr.)
- podzemní veřejné osvětlení (obec Koldín)
- vodovod (obec Koldín)
- kanalizace (obec Koldín)
- síť el. komunikací - optické podzemní vedení (Cetin)
- síť el. komunikací - nepoužívané podzemní vedení (Cetin)

ZAKRESLENÍ POLOHY INŽENÝRSKÝCH SÍTÍ POUZE ORIENTAČNÍ
ZHOTOVITEL PROVEDE JEJICH VYTYČENÍ
A PROVEDE NUTNÁ OPATŘENÍ PROTI JEJICH POŠKOZENÍ

kótováno v mm
souřadnicový systém S-JTSK
výškový systém BpV

formát 4 x A4

Ved. odd. proj.	Ing. Petr VÁVRA	**Autor. ing.**	Ing. Petr VÁVRA
Zodp. proj.	Ing. T. CHRISTELOVÁ	**Kreslil**	Ing. T. CHRISTELOVÁ
Kraj: Pardubický	**Obec:** Koldín	**K.Ú.:** Koldín	

Investor: Povodí Labe, státní podnik

Povodí Labe, státní podnik
Víta Nejedlého 951, 500 03
Hradec Králové
POVODÍ LABE

Název akce:

SKOŘENICKÝ POTOK, KOLDÍN, rekonstrukce opevnění, ř. km 5,060 - 5,180

Datum	únor 2019
Stupeň	DSJ
Pořadové číslo	3546
Číslo stavby 222 170 002	**Č. přílohy** **D.1.b.1**
Měřítko 1 : 200	

Příloha:

Situace