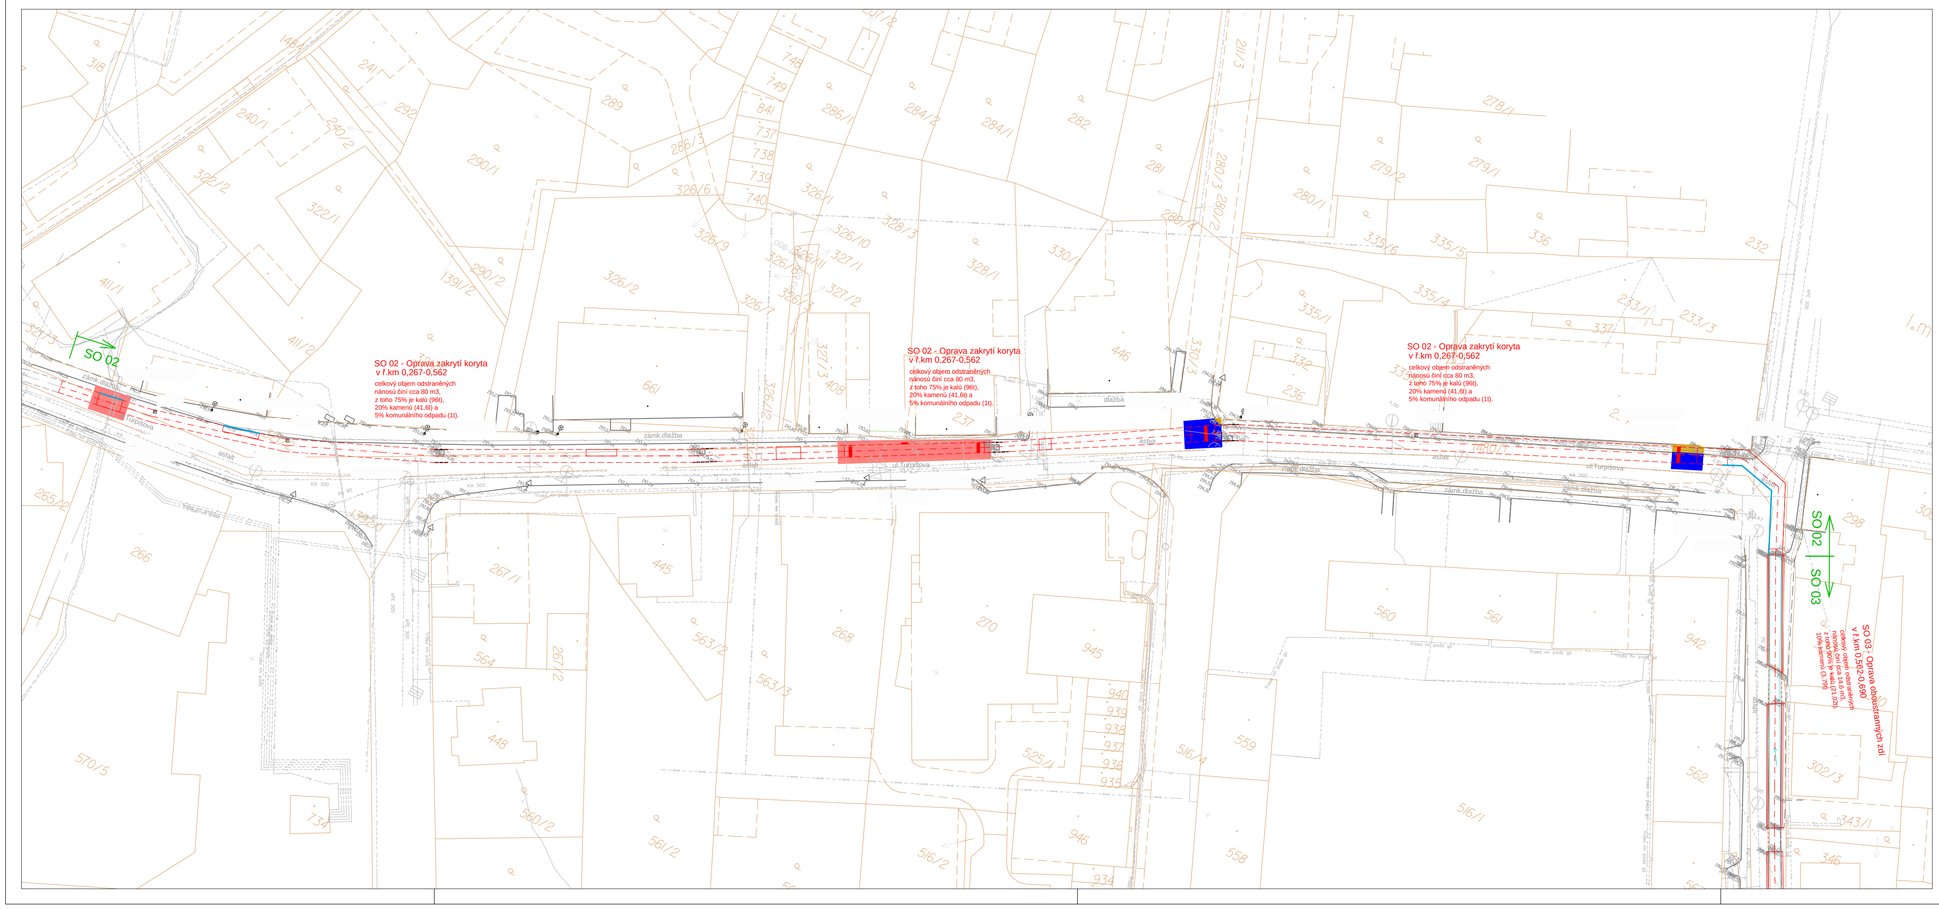

LEGENDA:

- Oprava komunikace v majetku města Chrastava - asfalt 40,0m2
- Oprava komunikace v majetku města Chrastava - dlažba 107,5 m2
- Oprava zpevněných ploch - dlažba 7,0 m2

S

INVESTOR:	Povodí Labe, státní podnik Víta Nejedlého 951/8 500 03 Hradec Králové
PROJEKTANT:	SNOWPLAN, spol. s r.o. Mrštíkova 3992a, 460 07 Liberec III TEL.: +420 484 845 571 GSM: +420 734 780 430 info@snowplan.cz, www.snowplan.cz
ZAKÁZKA č.: 2017063-JILO	HLAVNÍ INŽENÝR PROJEKTU: ING. PETR KOŘÍNEK ZODPOVĚDNÝ PROJEKTANT: ING. PETR KOŘÍNEK VYPRACOVAL : RENÁTA HEJTMANOVÁ HAVLOVÁ KONTROLOVAL: ING. PETR KOŘÍNEK
AKCE:	Jílový potok, Chrastava, oprava koryta, ř.km 0,000 - 1,157
OBJEKT:	SO 01 - Oprava kamenných svahů a dna v ř.km 0,000-0,053 SO 02 - Oprava zakrytí koryta v ř.km 0,267-0,562 SO 03 - Oprava oboustranných zdí v ř.km 0,562-0,690 SO 04 - Oprava zakrytí koryta v ř.km 0,690-0,722 SO 05 - Oprava oboustranných zdí v ř.km 0,722-0,788
STUPEŇ: DSP-JP	ČÍSLO VÝTISKU:
DATUM: PROSINEC 2017	
PŘÍLOHA: SITUACE OPRAV POVRCHŮ	ČÍSLO PŘÍLOHY: C.5
MĚŘÍTKO: 1:500	