GridServices Člen **innogy**

Agroprojekt PSO s.r.o.
Slavíčkova 840/1b
63800 Brno

naše značka	vyřizuje	datum
5001724281	Oto Valehrach DiS.	18.05.2018

Věc:
Ždánický potok Ždánice, km 0,000 - 1,452 - oprava koryta

K.ú. - p.č.: Ždánice

Stavebník: Agroprojekt PSO s.r.o. , Slavíčkova 840/1b , 63800 Brno

Účel stanoviska: Předprojektová příprava

GasNet, s.r.o., jako provozovatel distribuční soustavy (PDS) a technické infrastruktury, zastoupený GridServices, s.r.o., vydává toto stanovisko:

Přílohou Vám předáváme orientační situaci plynárenských zařízení a plynovodních přípojek (dále jen PZ) ve správě naší společnosti.

Poskytnutá orientační situace slouží pouze pro informaci o poloze PZ. Nenahrazuje stanovisko provozovatele distribuční soustavy ke stavebnímu záměru a nelze ji použít k povolení nebo pro realizaci stavby.
Pro tento účel předložte Žádost o vydání stanoviska včetně předepsané dokumentace ve smyslu stavebního zákona č. 183/2006 Sb. v platném znění.

Informace o možnosti poskytnutí polohy stávajících PZ ve správě GasNet, s.r.o. v digitální podobě získáte na adrese: www.gasnet.cz/cs/zadost-o-vektorova-data/

Poloha a rozsah PZ uvedený v příloze je platný ke dni vydání tohoto stanoviska.

Upozorňujeme, že se v zájmovém území vyznačeném v příloze tohoto stanoviska mohou nacházet PZ, která jsou ve fázi výstavby a doposud nebyla předána GasNet, s.r.o. k provozování. Taktéž se v zájmovém území mohou nacházet PZ jiných vlastníků či správců, případně i dlouhodobě nefunkční/neprovozovaná PZ bez dostupných informací o jejich poloze a vlastnictví. Tato PZ NEJSOU v příloze vyznačena a nejsou předmětem tohoto stanoviska.

GridServices, s.r.o.

Plynárenská 499/1
Zábrdovice
602 00 Brno
T +420532221111
F +420545578571
E info@gridservices.cz
I www.gridservices.cz
IČ: 27935311
DIČ: CZ27935311

Zapsán do obchodního rejstříku:
Krajský soud v Brně
oddíl C, vložka 57165
26.07.2007

Bankovní spojení:
Československá obchodní banka, a.s.
Číslo účtu: 17837923
Kód banky: 0300

Za správnost a úplnost dokumentace předložené s žádostí včetně jejího souladu s platnými předpisy plně zodpovídá její zpracovatel. Stanovisko nenahrazuje případná další stanoviska k jiným částem stavby.

V případě další korespondence nebo jednání (např. změna stavby) uvádějte naši značku - 5001724281 a datum tohoto stanoviska. Kontakty jsou k dispozici na www.gridservices.cz nebo NONSTOP zákaznická linka 800 11 33 55.

GasNet, s.r.o.
zastoupená společností GridServices, s.r.o., IČ 279 35 311
Oto Valehrach DiS.
Technik externích požadavků
Odbor zpracování externích požadavků

oto.valehrach@innogy.com

Přílohy: Orientační zákres plynárenského zařízení, Detailní zákres plynárenského zařízení, Ověřená příloha žadatele

Příloha: Orientační zákres plynárenského zařízení. Tato příloha je nedílnou součástí stanoviska č. 5001724281 ze dne 18.05.2018.

Provozovatel DS: GasNet, s.r.o.; Stavebník: Agroprojekt PSO s.r.o. , Slavíčkova 840/1b , 63800 Brno. K.ú.: Ždánice.

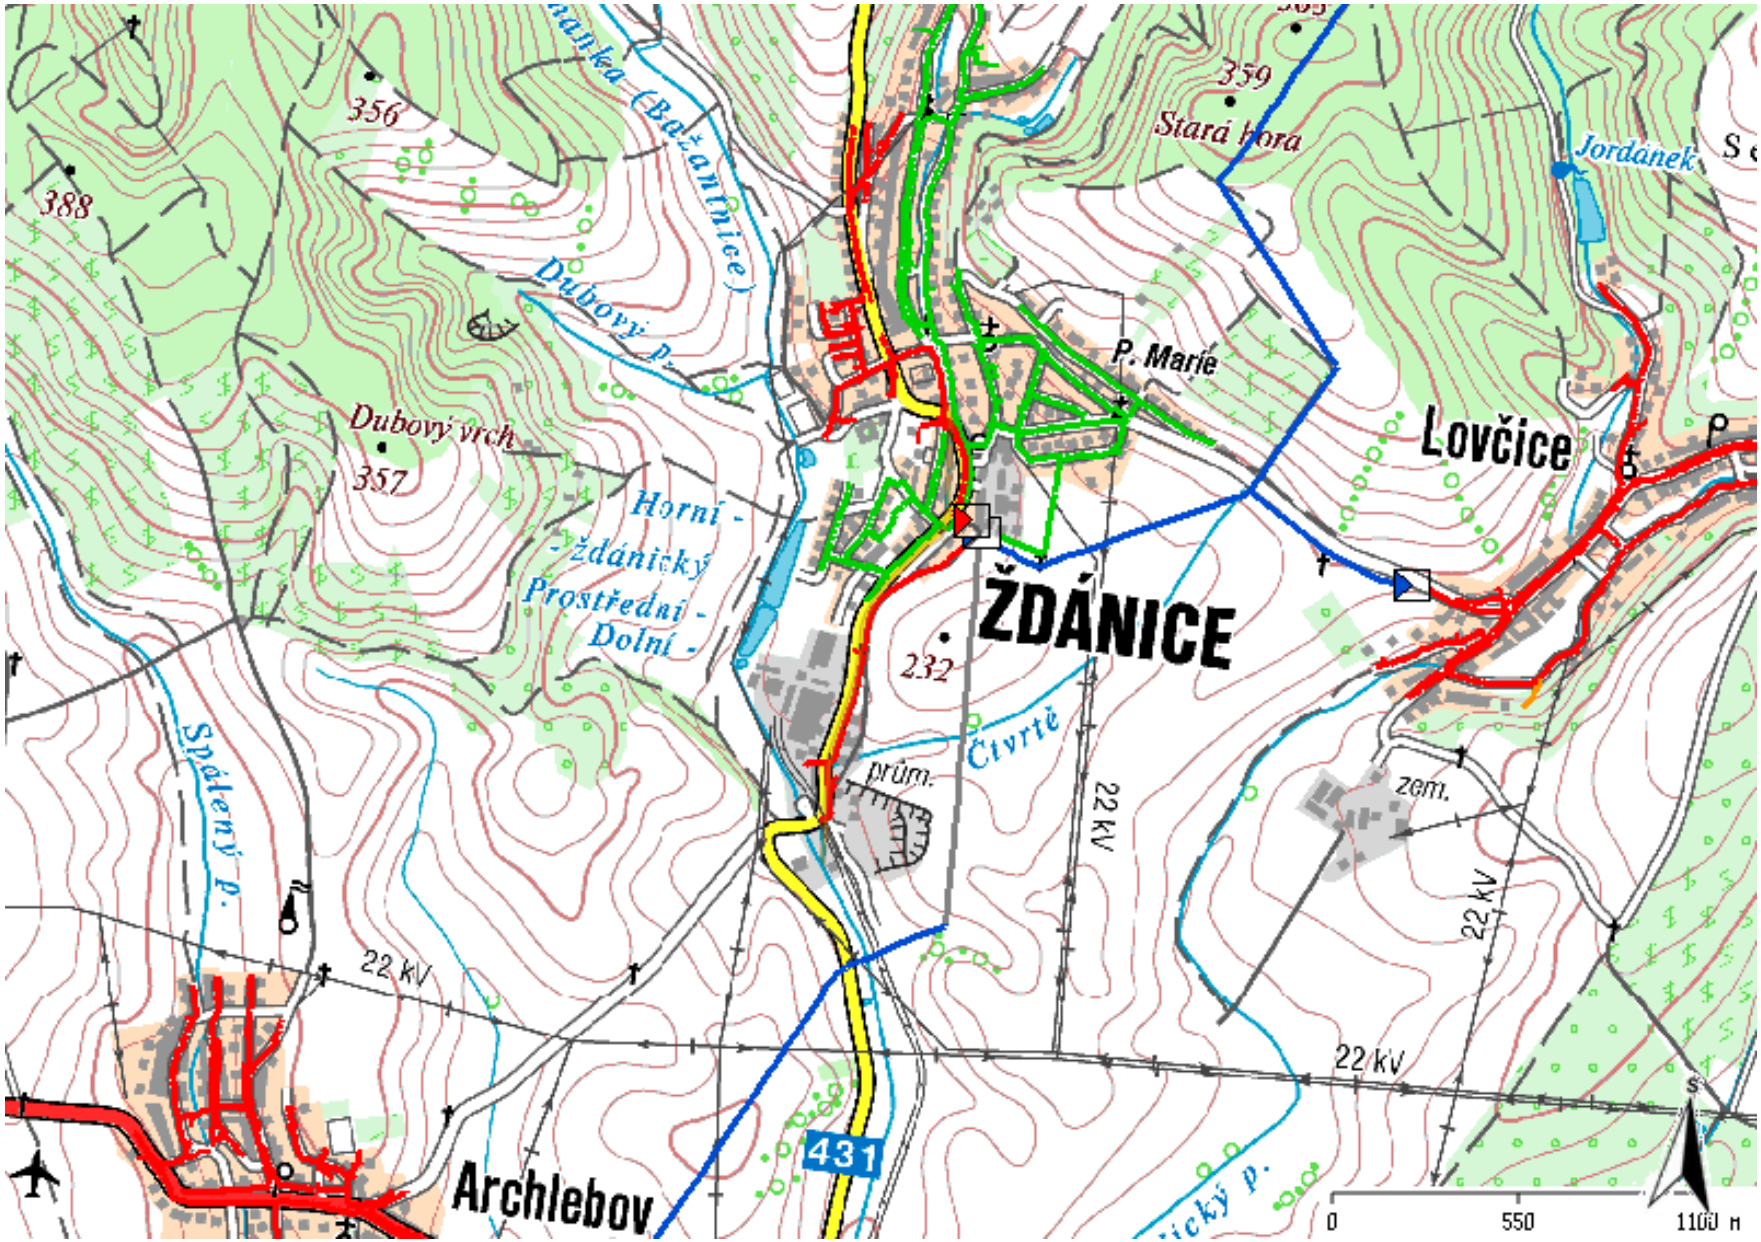

Legenda:

	linie plynovodu
	NTL
	STL
	VTL
	VVTL
	nefunkční
	plánovaná stavba před realizací
	ve výstavbě, neuvedeno do provozu
	regulační stanice
	ochranné zařízení
	kabel
	elektropřípojka
	kabel protikorozní ochrany
	anodové uzemnění
	stanice katodové ochrany
	pásmo vlivu anodového uzemnění SKAO

Příloha: Detailní zákres plynárenského zařízení. Tato příloha je nedílnou součástí stanoviska č. 5001724281 ze dne 18.05.2018.

Provozovatel DS: GasNet, s.r.o.; Stavebník: Agroprojekt PSO s.r.o. , Slavíčkova 840/1b , 63800 Brno. K.ú.: Ždánice.

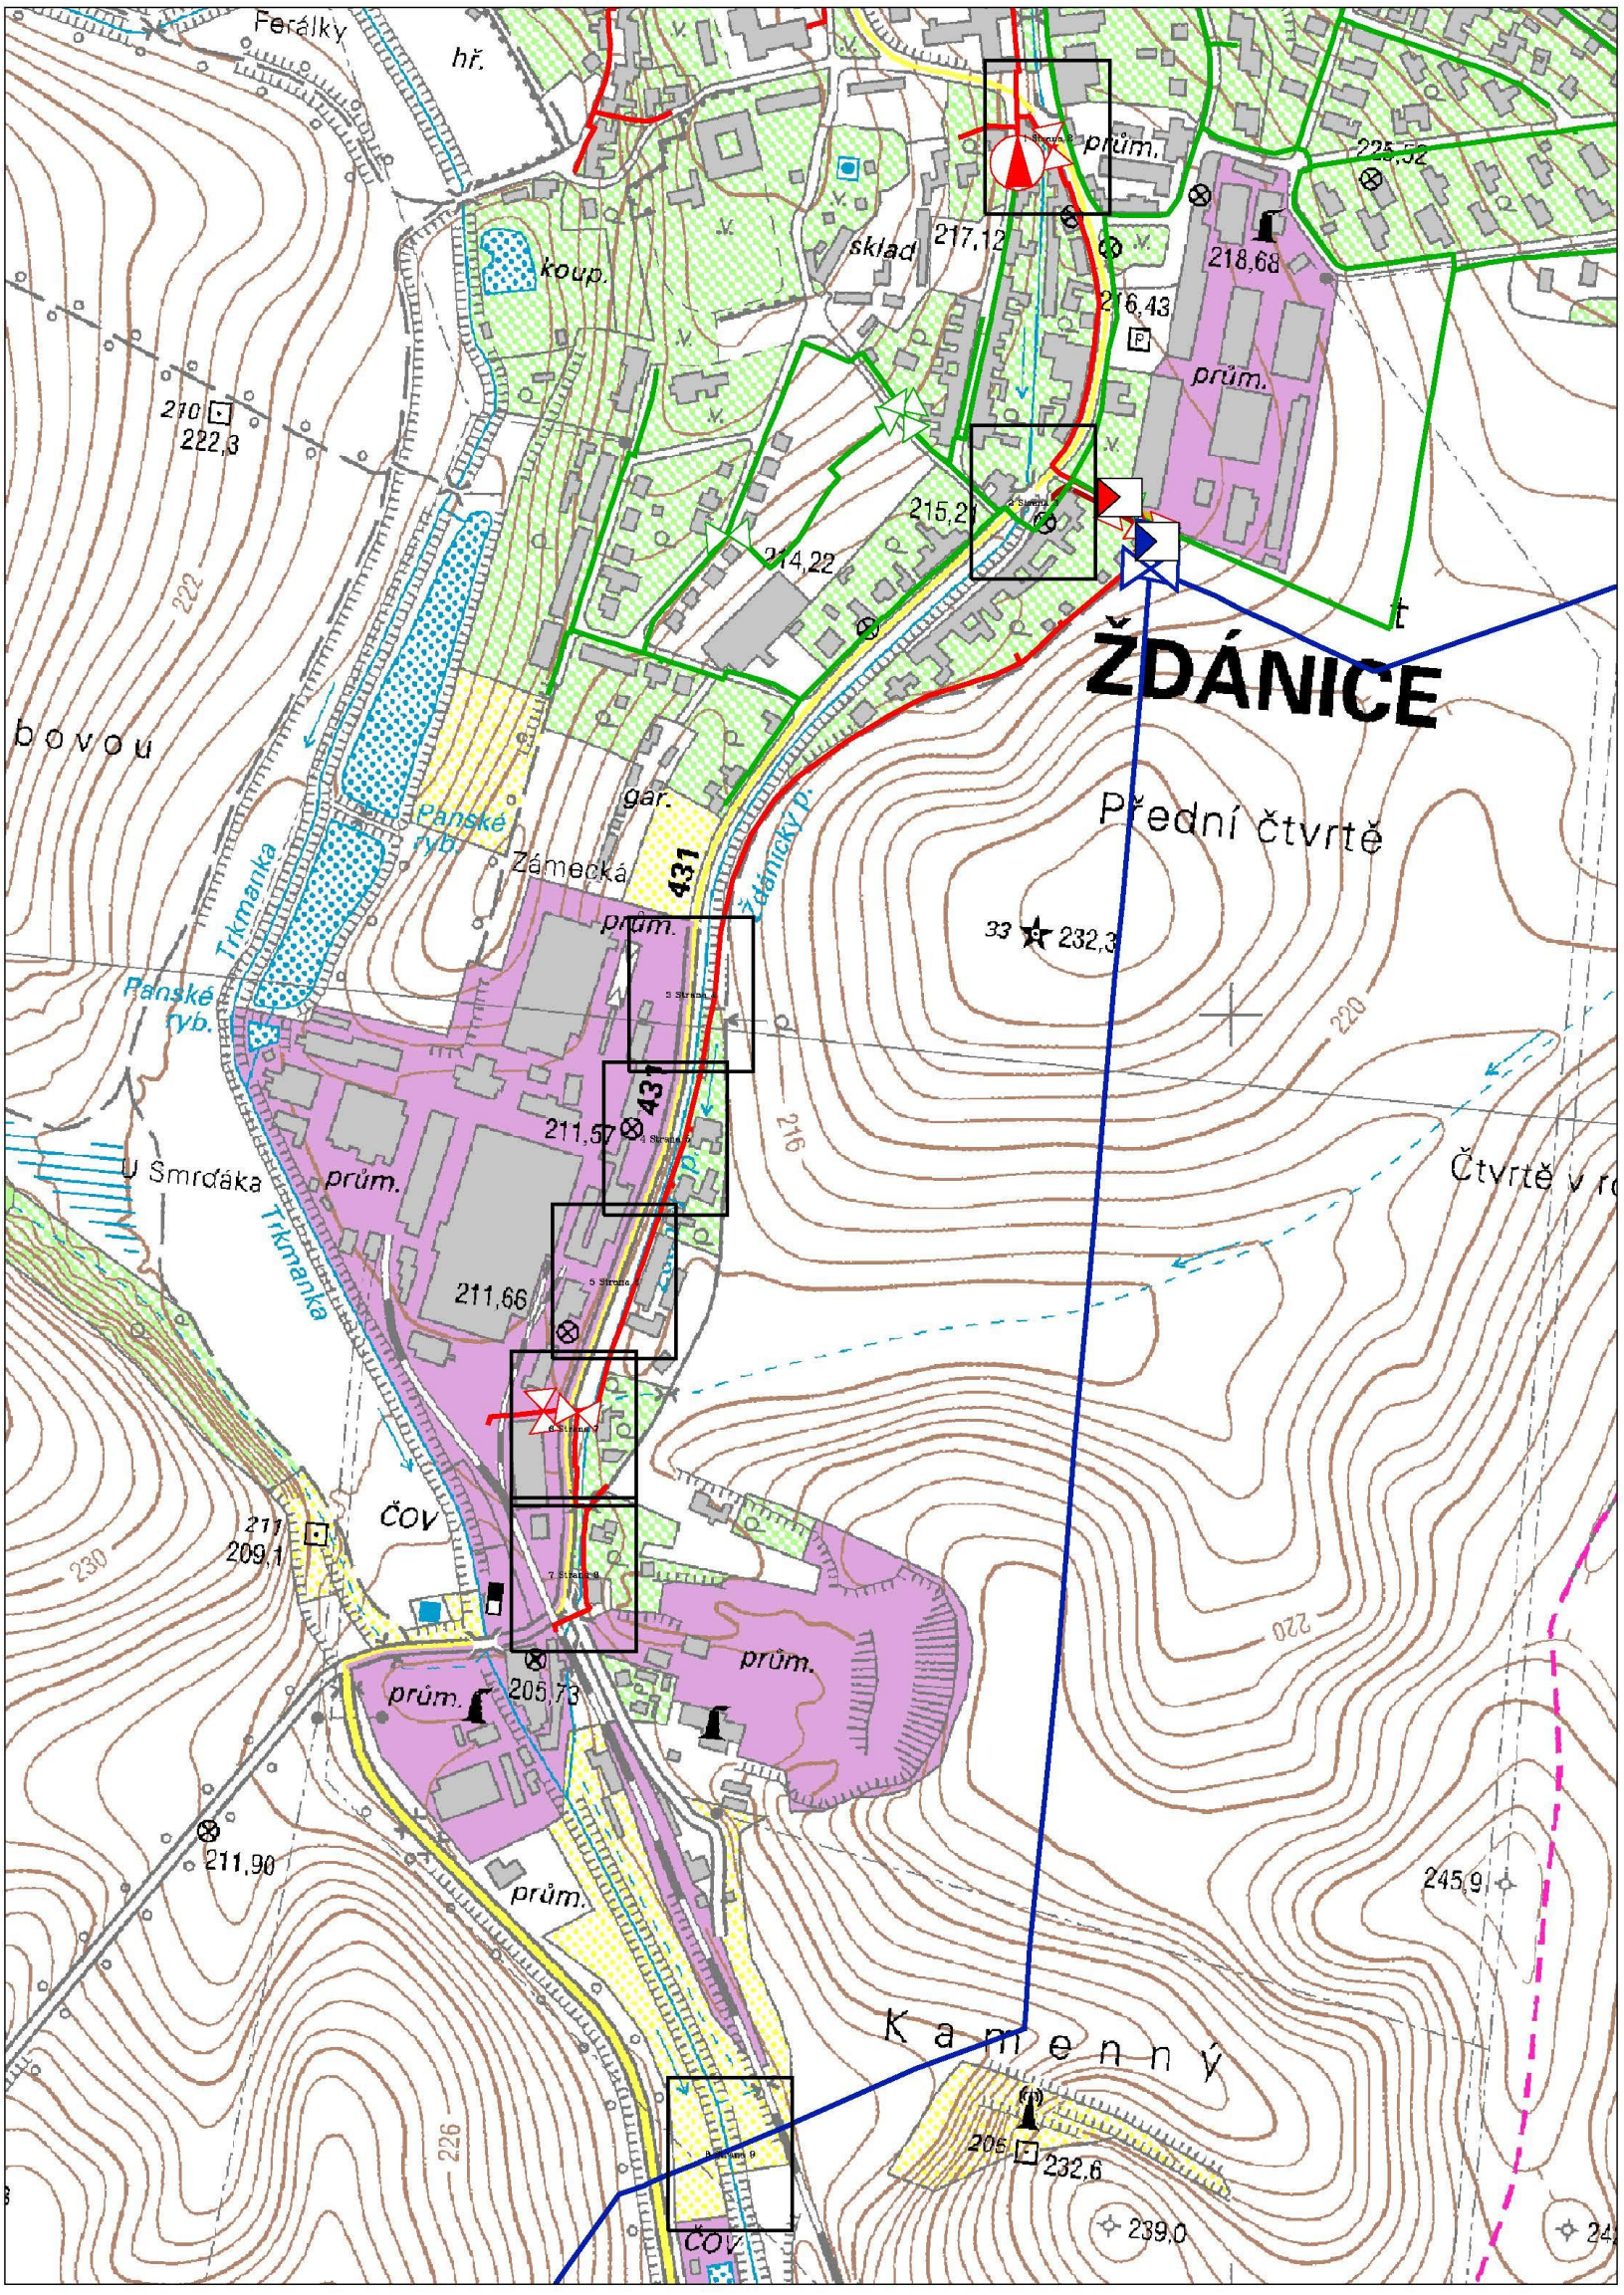

Legenda:

	linie		ochranné zařízení		kabel protikorozní ochrany
	NTL/ STL/ VTL/ VVTL plynovodu				
	nefunkční		kabel		anodové uzemnění
	plánovaná stavba před realizací		elektropřípojka		stanice katodové ochrany
	výstavba		regulační stanice		pásmo vlivu anodového uzemnění SKAO

Příloha: Detailní zákres plynárenského zařízení. Tato příloha je nedílnou součástí stanoviska č. 5001724281 ze dne 18.05.2018.

Provozovatel DS: GasNet, s.r.o.; Stavebník: Agroprojekt PSO s.r.o. , Slavíčkova 840/1b , 63800 Brno. K.ú.: Ždánice.

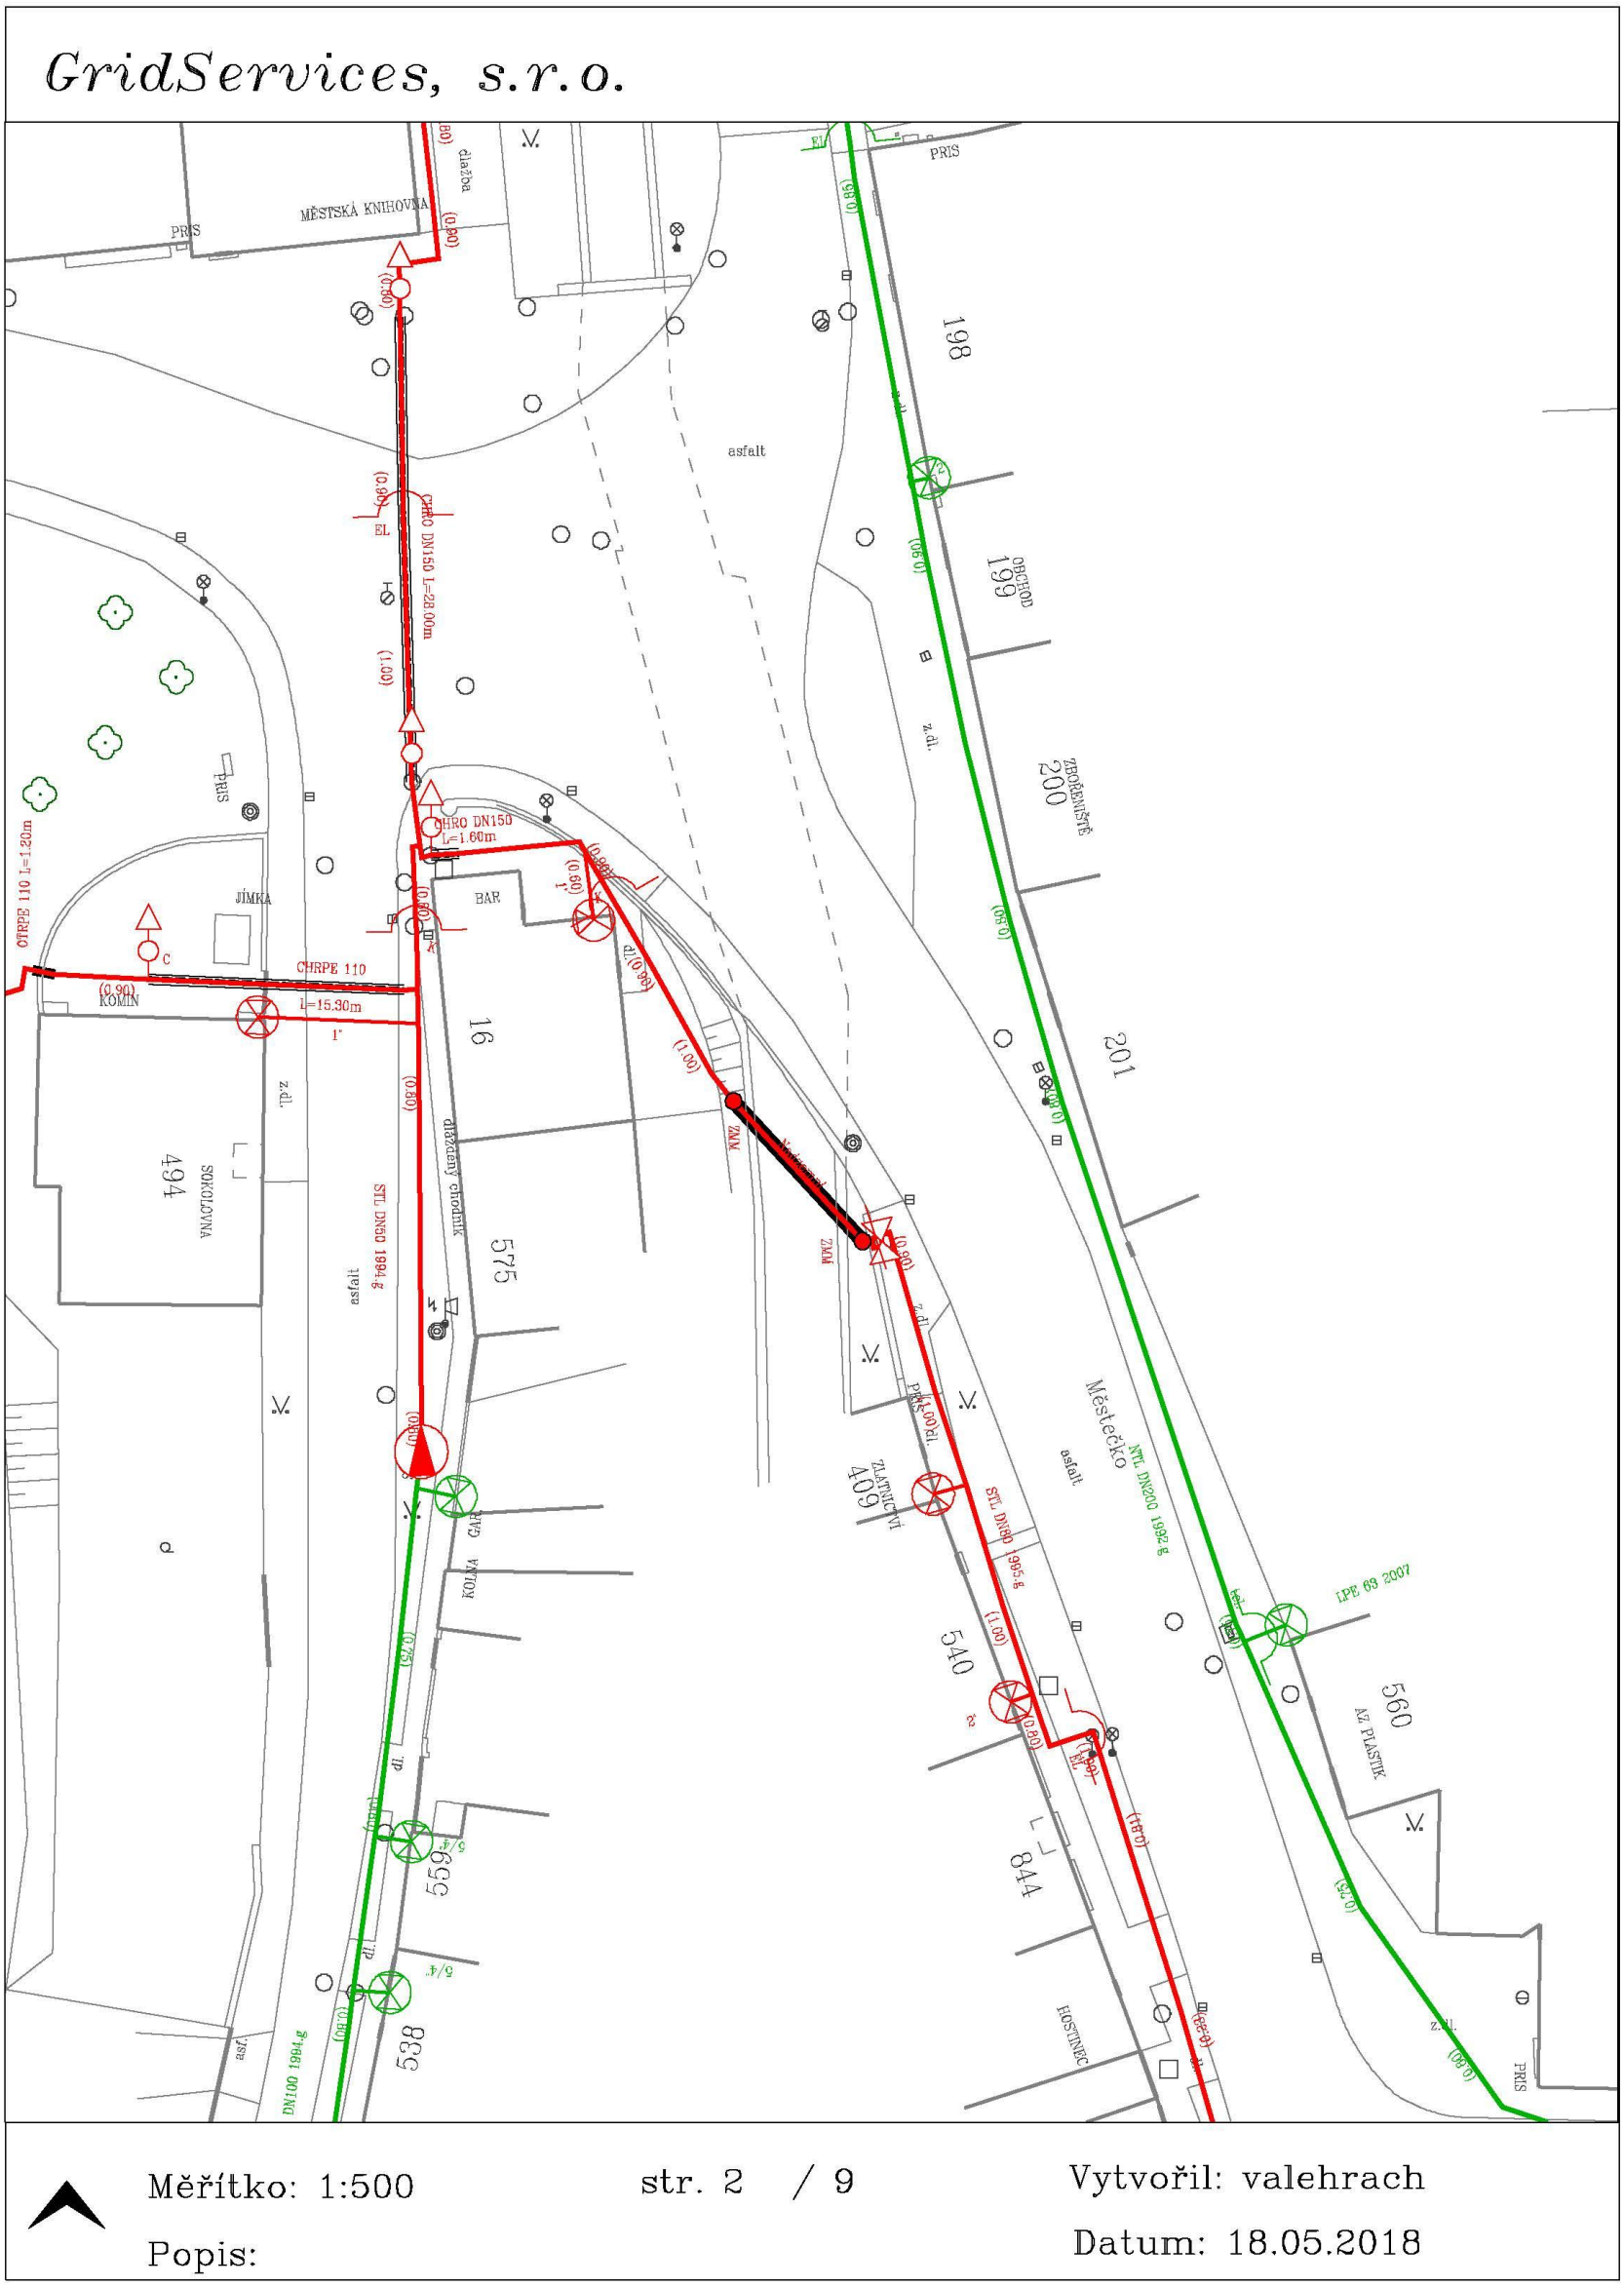

Legenda:

	linie NTL/ STL/ VTL/ VVTL plynovodu		ochranné zařízení		kabel protikorozní ochrany
	nefunkční		kabel		anodové uzemnění
	plánovaná stavba před realizací		elektropřípojka		stanice katodové ochrany
	výstavba		regulační stanice		pásmo vlivu anodového uzemnění SKAO

Příloha: Detailní zákres plynárenského zařízení. Tato příloha je nedílnou součástí stanoviska č. 5001724281 ze dne 18.05.2018.

Provozovatel DS: GasNet, s.r.o.; Stavebník: Agroprojekt PSO s.r.o. , Slavíčkova 840/1b , 63800 Brno. K.ú.: Ždánice.

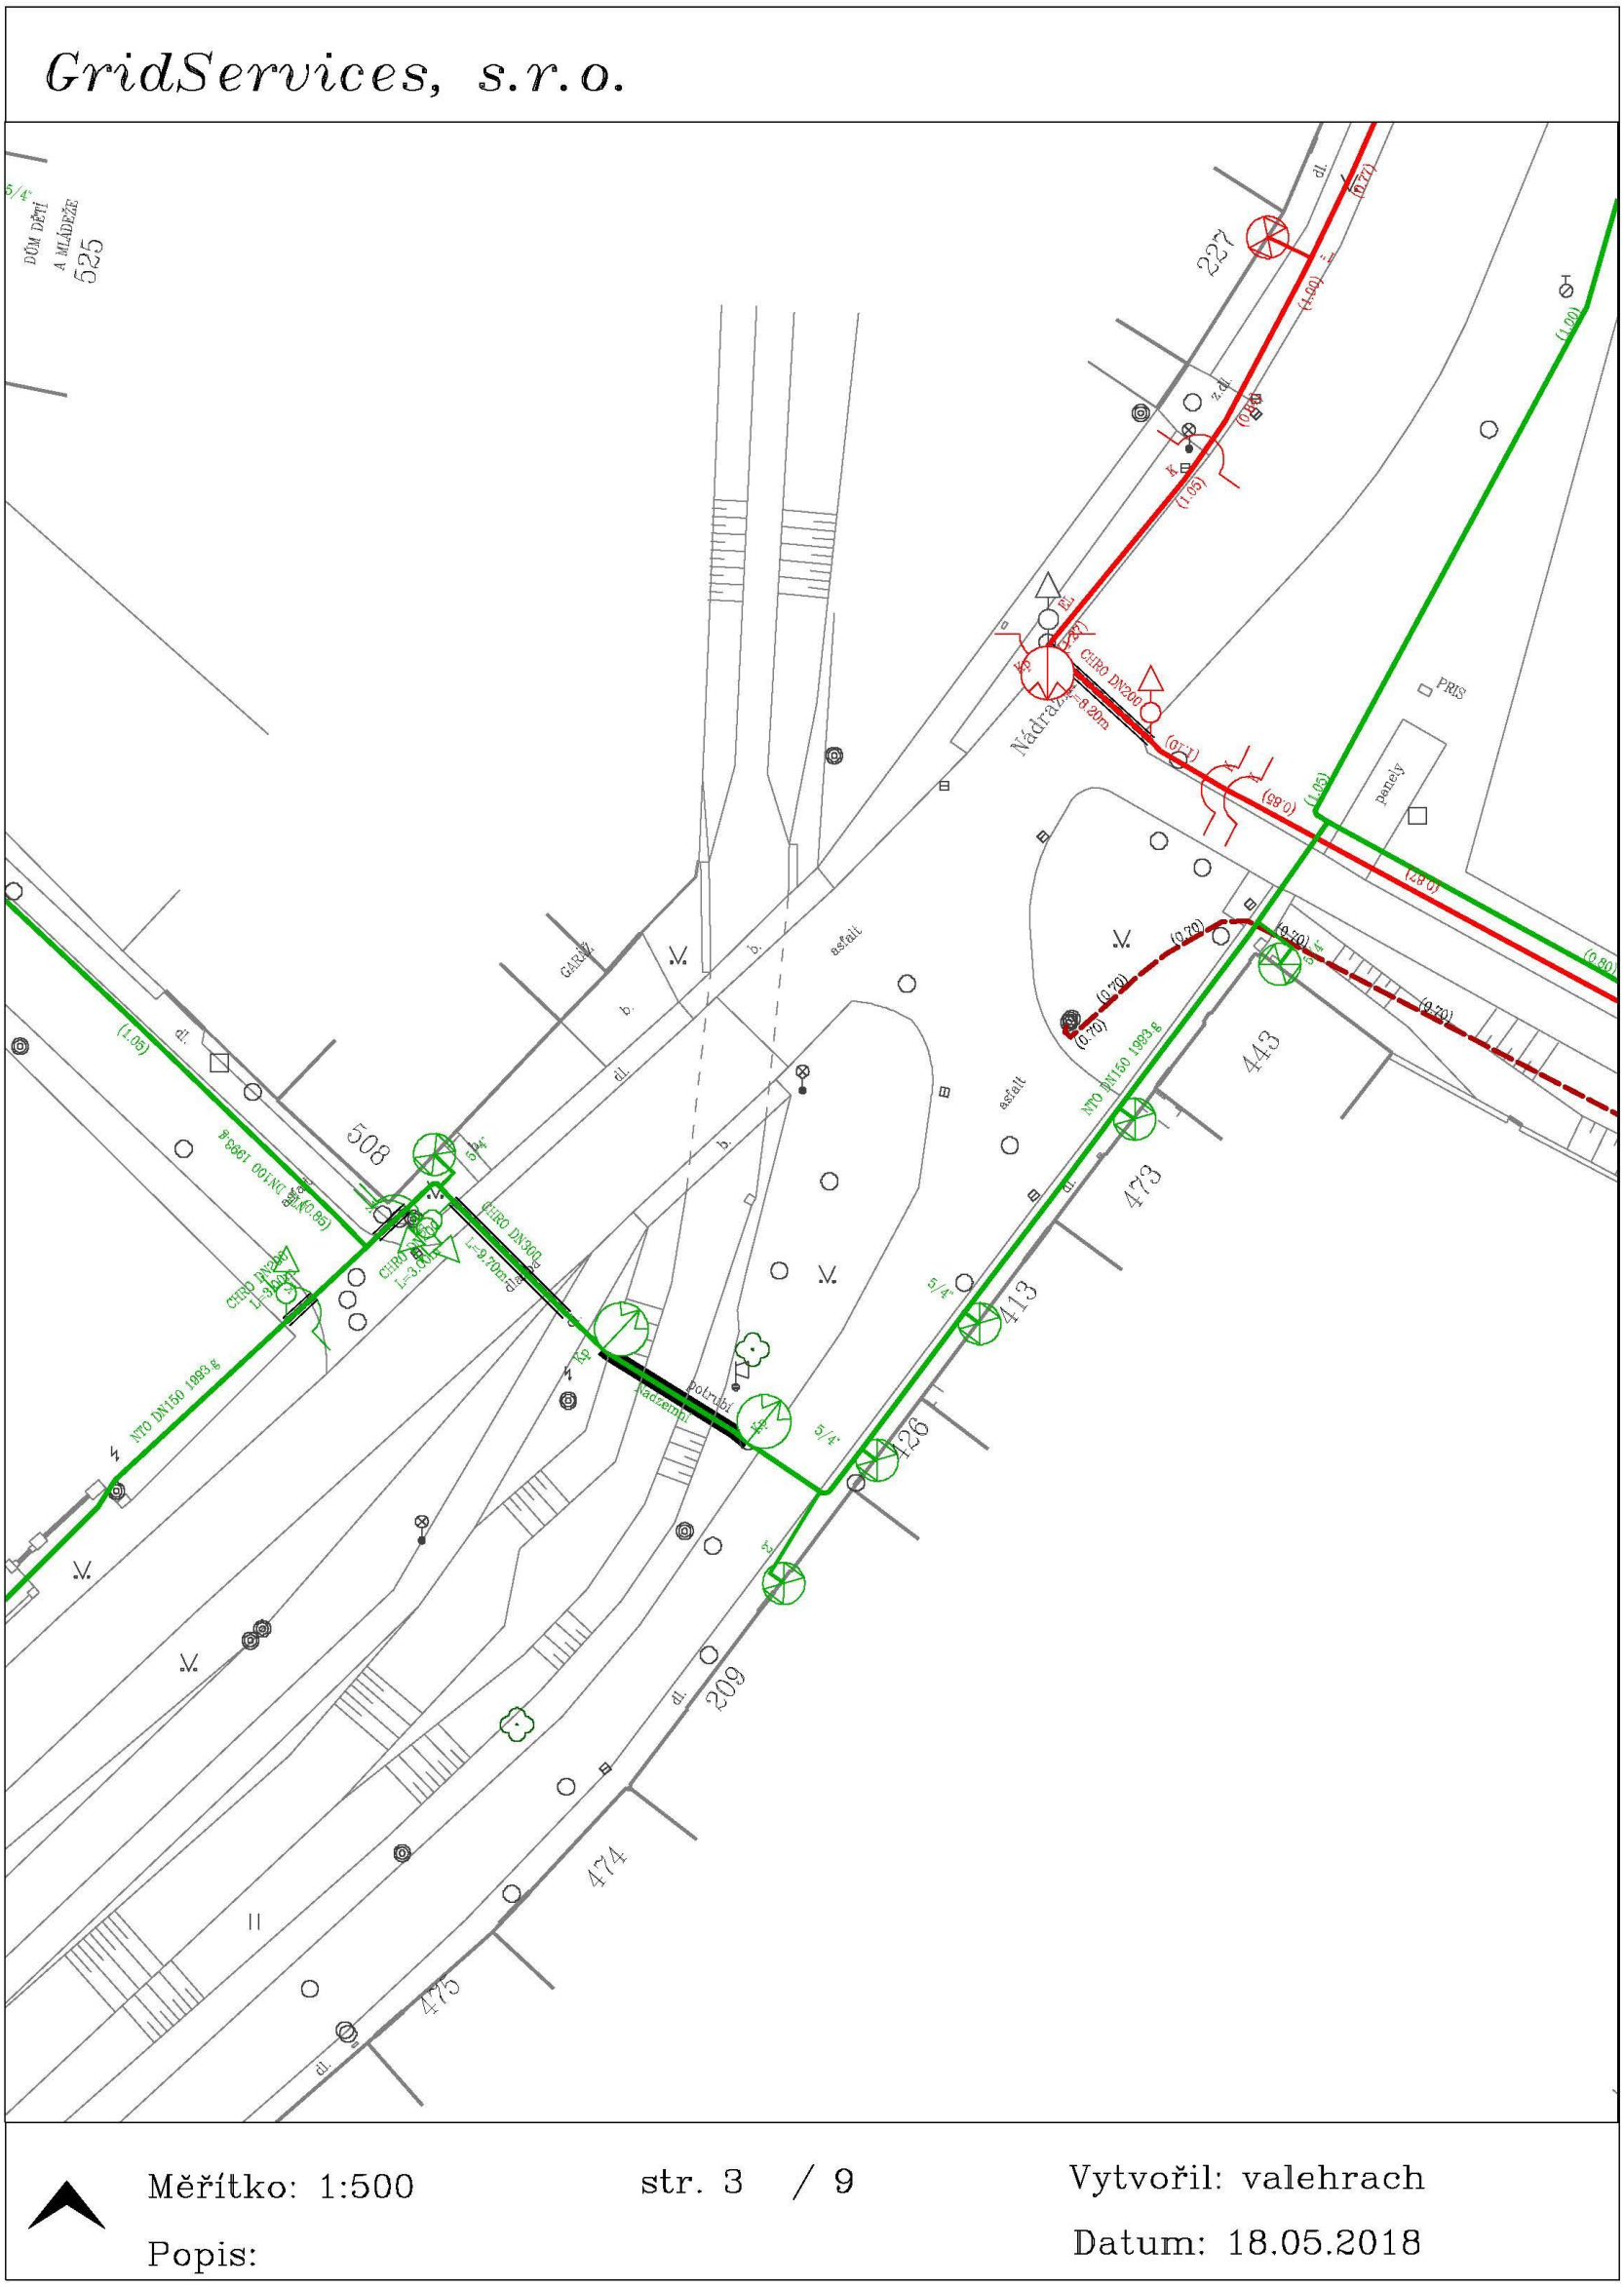

Měřítko: 1:500 str. 3 / 9 Vytvořil: valehrach

Popis: Datum: 18.05.2018

Legenda:

	linie NTL/ STL/ VTL/ VVTL plynovodu		ochranné zařízení		kabel protikorozní ochrany
	nefunkční		kabel		anodové uzemnění
	plánovaná stavba před realizací		elektropřípojka	SKAO	stanice katodové ochrany
	výstavba		regulační stanice		pásmo vlivu anodového uzemnění SKAO

Příloha: Detailní zákres plynárenského zařízení. Tato příloha je nedílnou součástí stanoviska č. 5001724281 ze dne 18.05.2018.

Provozovatel DS: GasNet, s.r.o.; Stavebník: Agroprojekt PSO s.r.o. , Slavíčkova 840/1b , 63800 Brno. K.ú.: Ždánice.

Legenda:

	linie NTL/ STL/ VTL/ VVTL plynovodu		ochranné zařízení		kabel protikorozní ochrany
	nefunkční		kabel		anodové uzemnění
	plánovaná stavba před realizací		elektropřípojka	SKAO	stanice katodové ochrany
	výstavba		regulační stanice		pásmo vlivu anodového uzemnění SKAO

Příloha: Detailní zákres plynárenského zařízení. Tato příloha je nedílnou součástí stanoviska č. 5001724281 ze dne 18.05.2018.

Provozovatel DS: GasNet, s.r.o.; Stavebník: Agroprojekt PSO s.r.o. , Slavíčkova 840/1b , 63800 Brno. K.ú.: Ždánice.

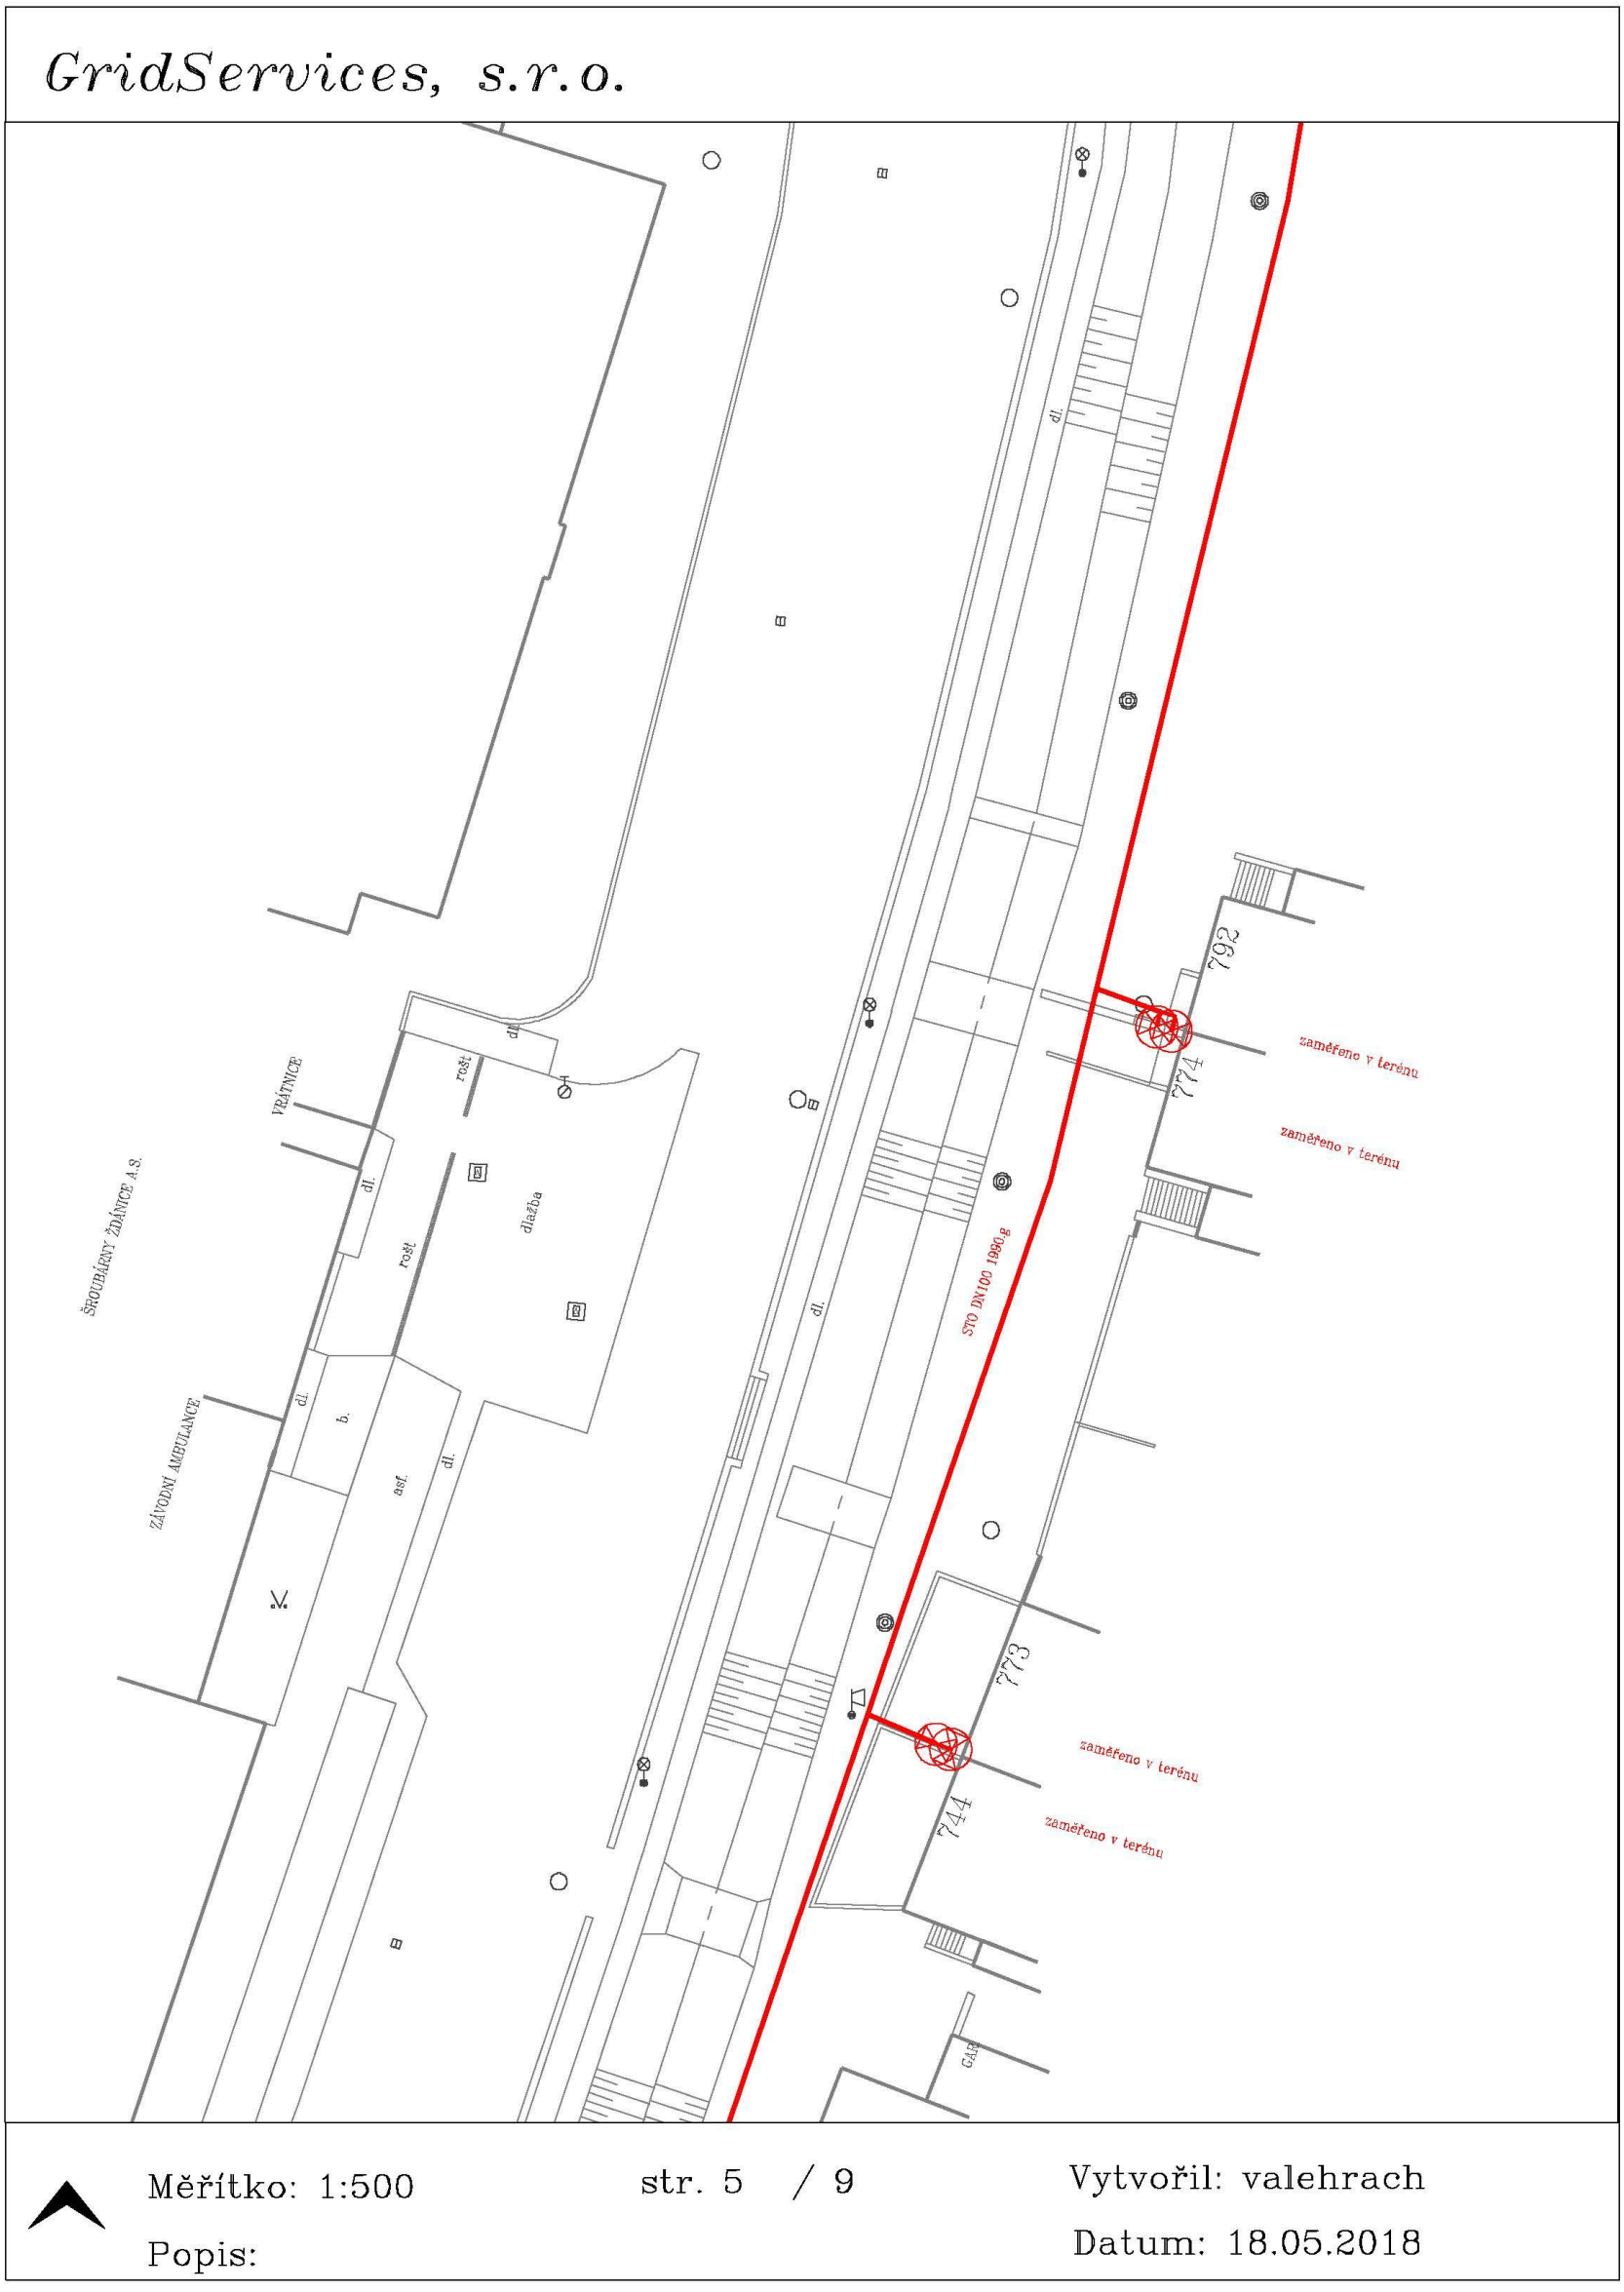

Legenda:

	linie NTL/ STL/ VTL/ VVTL plynovodu		ochranné zařízení		kabel protikorozní ochrany
	nefunkční		kabel		anodové uzemnění
	plánovaná stavba před realizací		elektropřípojka	SKAO	stanice katodové ochrany
	výstavba		regulační stanice		pásmo vlivu anodového uzemnění SKAO

Příloha: Detailní zákres plynárenského zařízení. Tato příloha je nedílnou součástí stanoviska č. 5001724281 ze dne 18.05.2018.

Provozovatel DS: GasNet, s.r.o.; Stavebník: Agroprojekt PSO s.r.o. , Slavíčkova 840/1b , 63800 Brno. K.ú.: Ždánice.

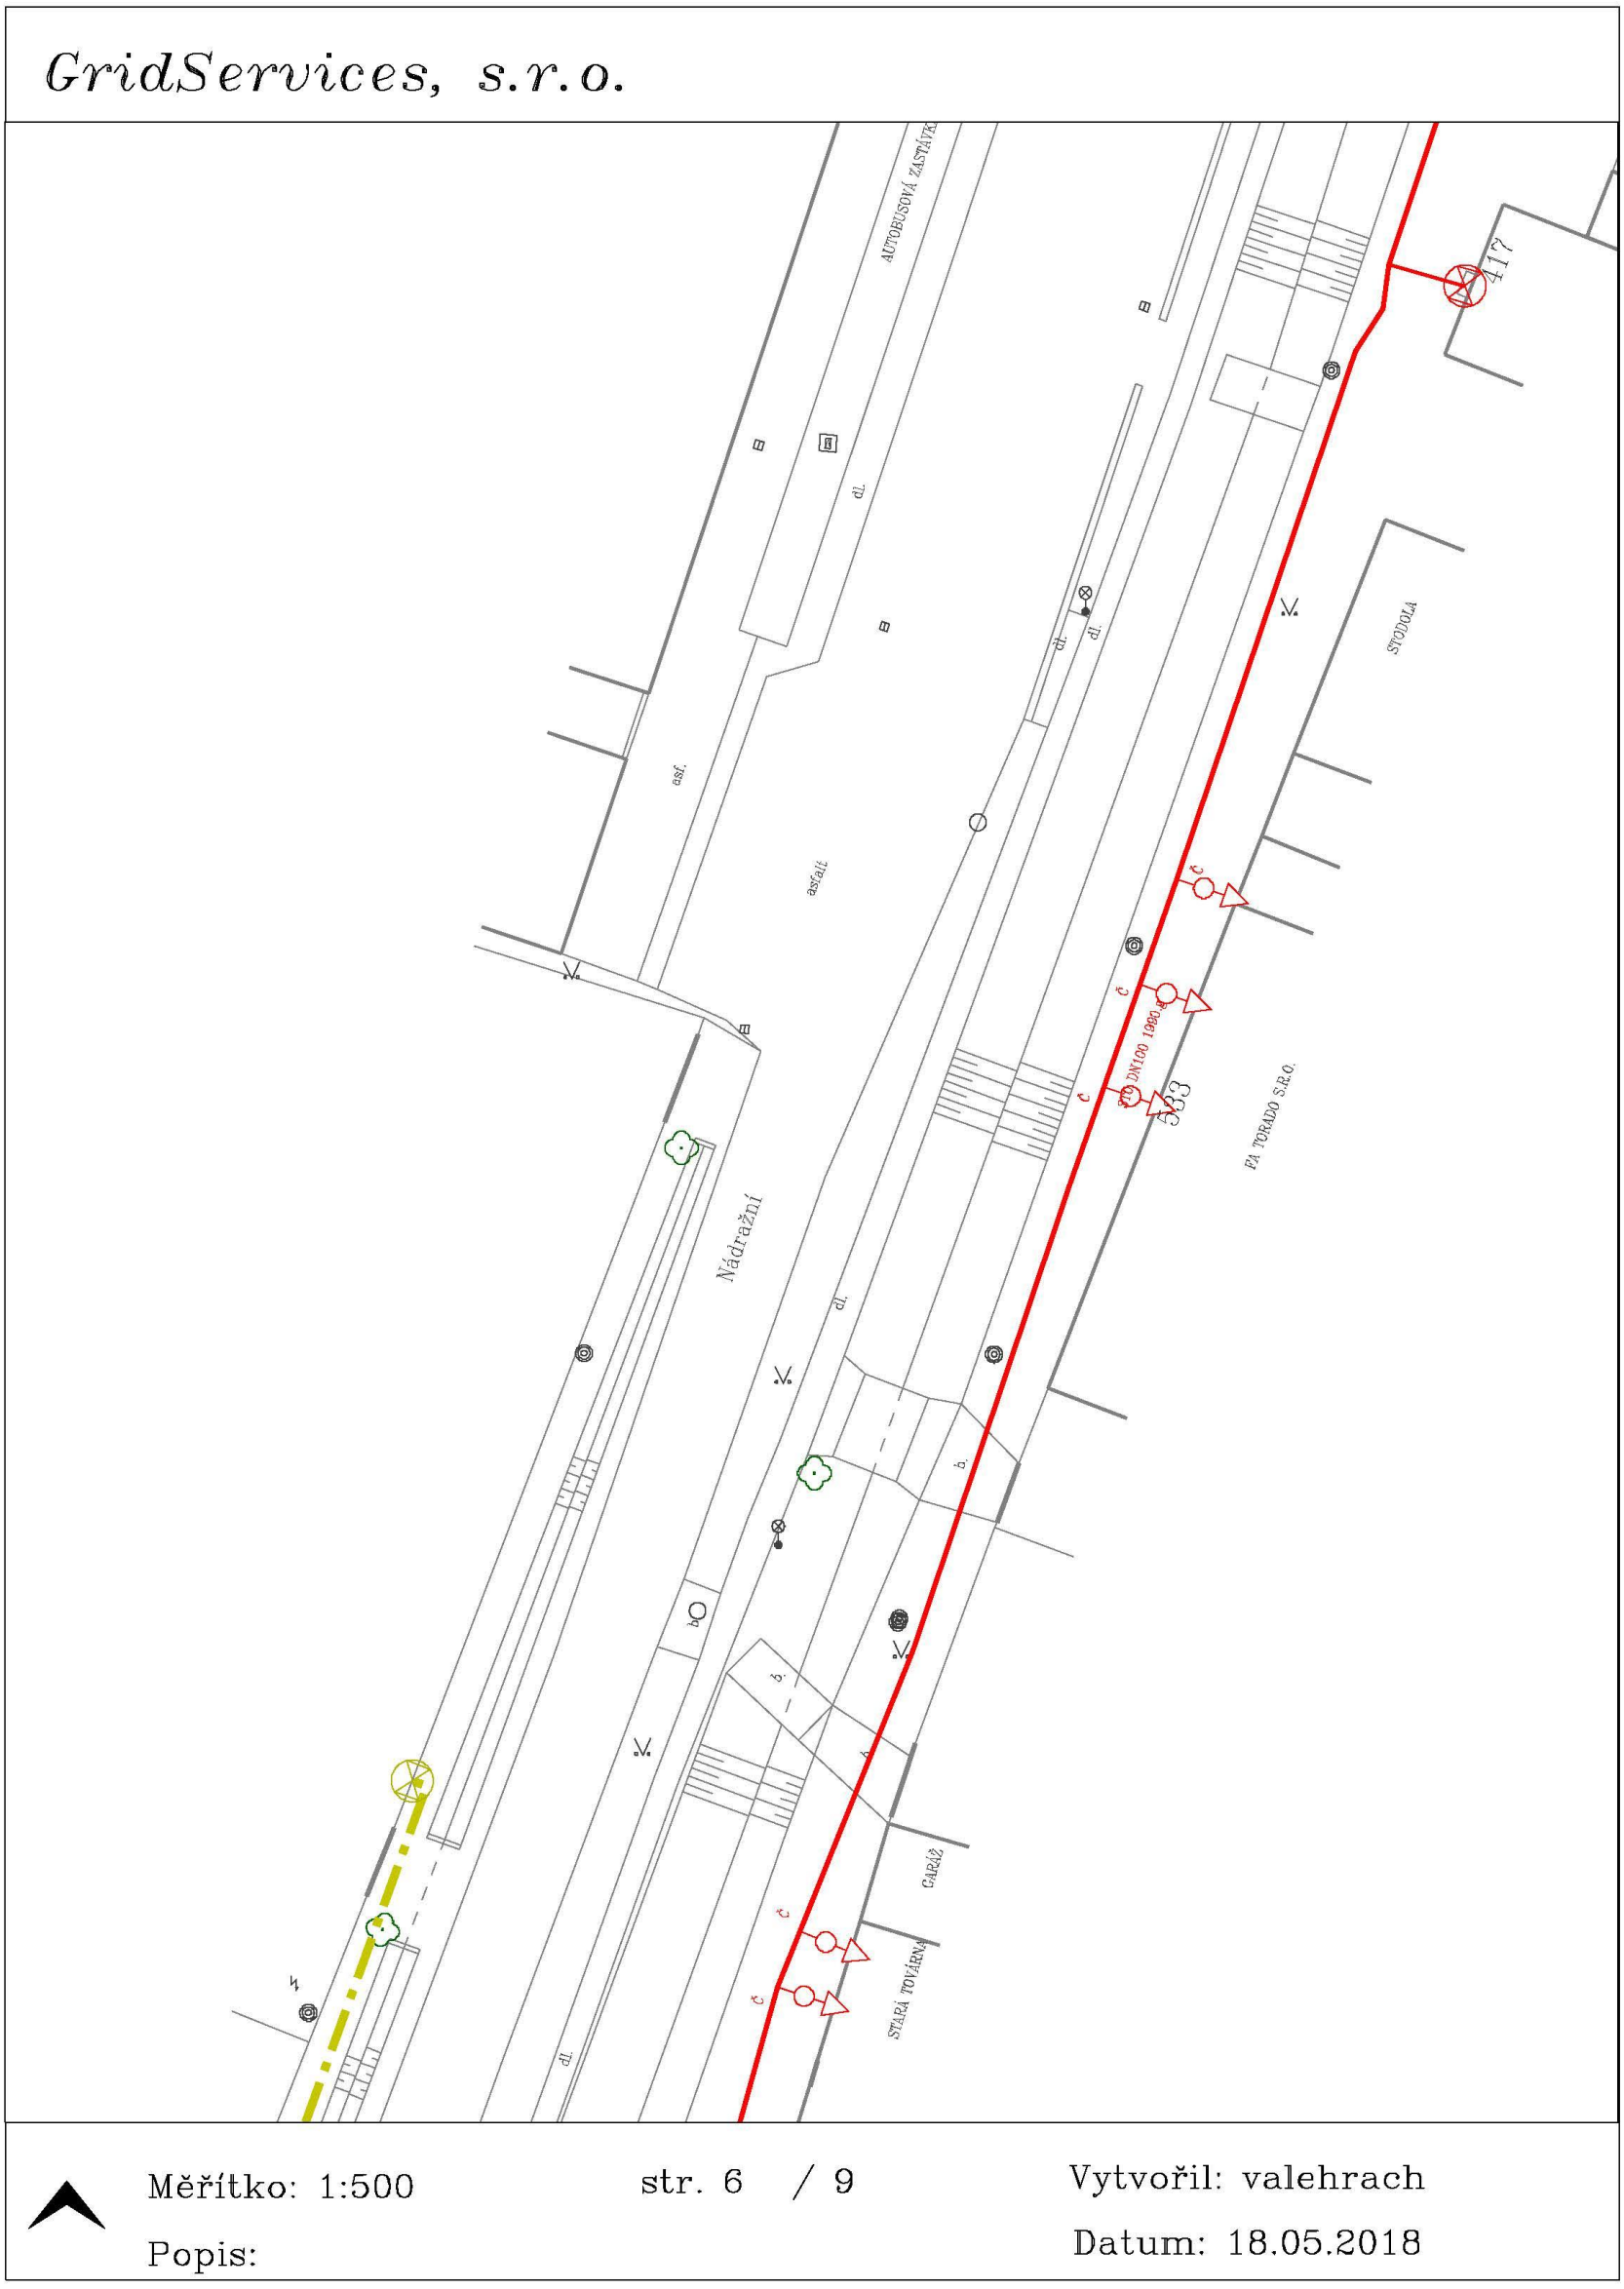

Legenda:

	linie NTL/ STL/ VTL/ VVTL plynovodu		ochranné zařízení		kabel protikorozní ochrany
	nefunkční		kabel		anodové uzemnění
	plánovaná stavba před realizací		elektropřípojka		stanice katodové ochrany
	výstavba		regulační stanice		pásmo vlivu anodového uzemnění SKAO

Příloha: Detailní zákres plynárenského zařízení. Tato příloha je nedílnou součástí stanoviska č. 5001724281 ze dne 18.05.2018.

Provozovatel DS: GasNet, s.r.o.; Stavebník: Agroprojekt PSO s.r.o. , Slavíčkova 840/1b , 63800 Brno. K.ú.: Ždánice.

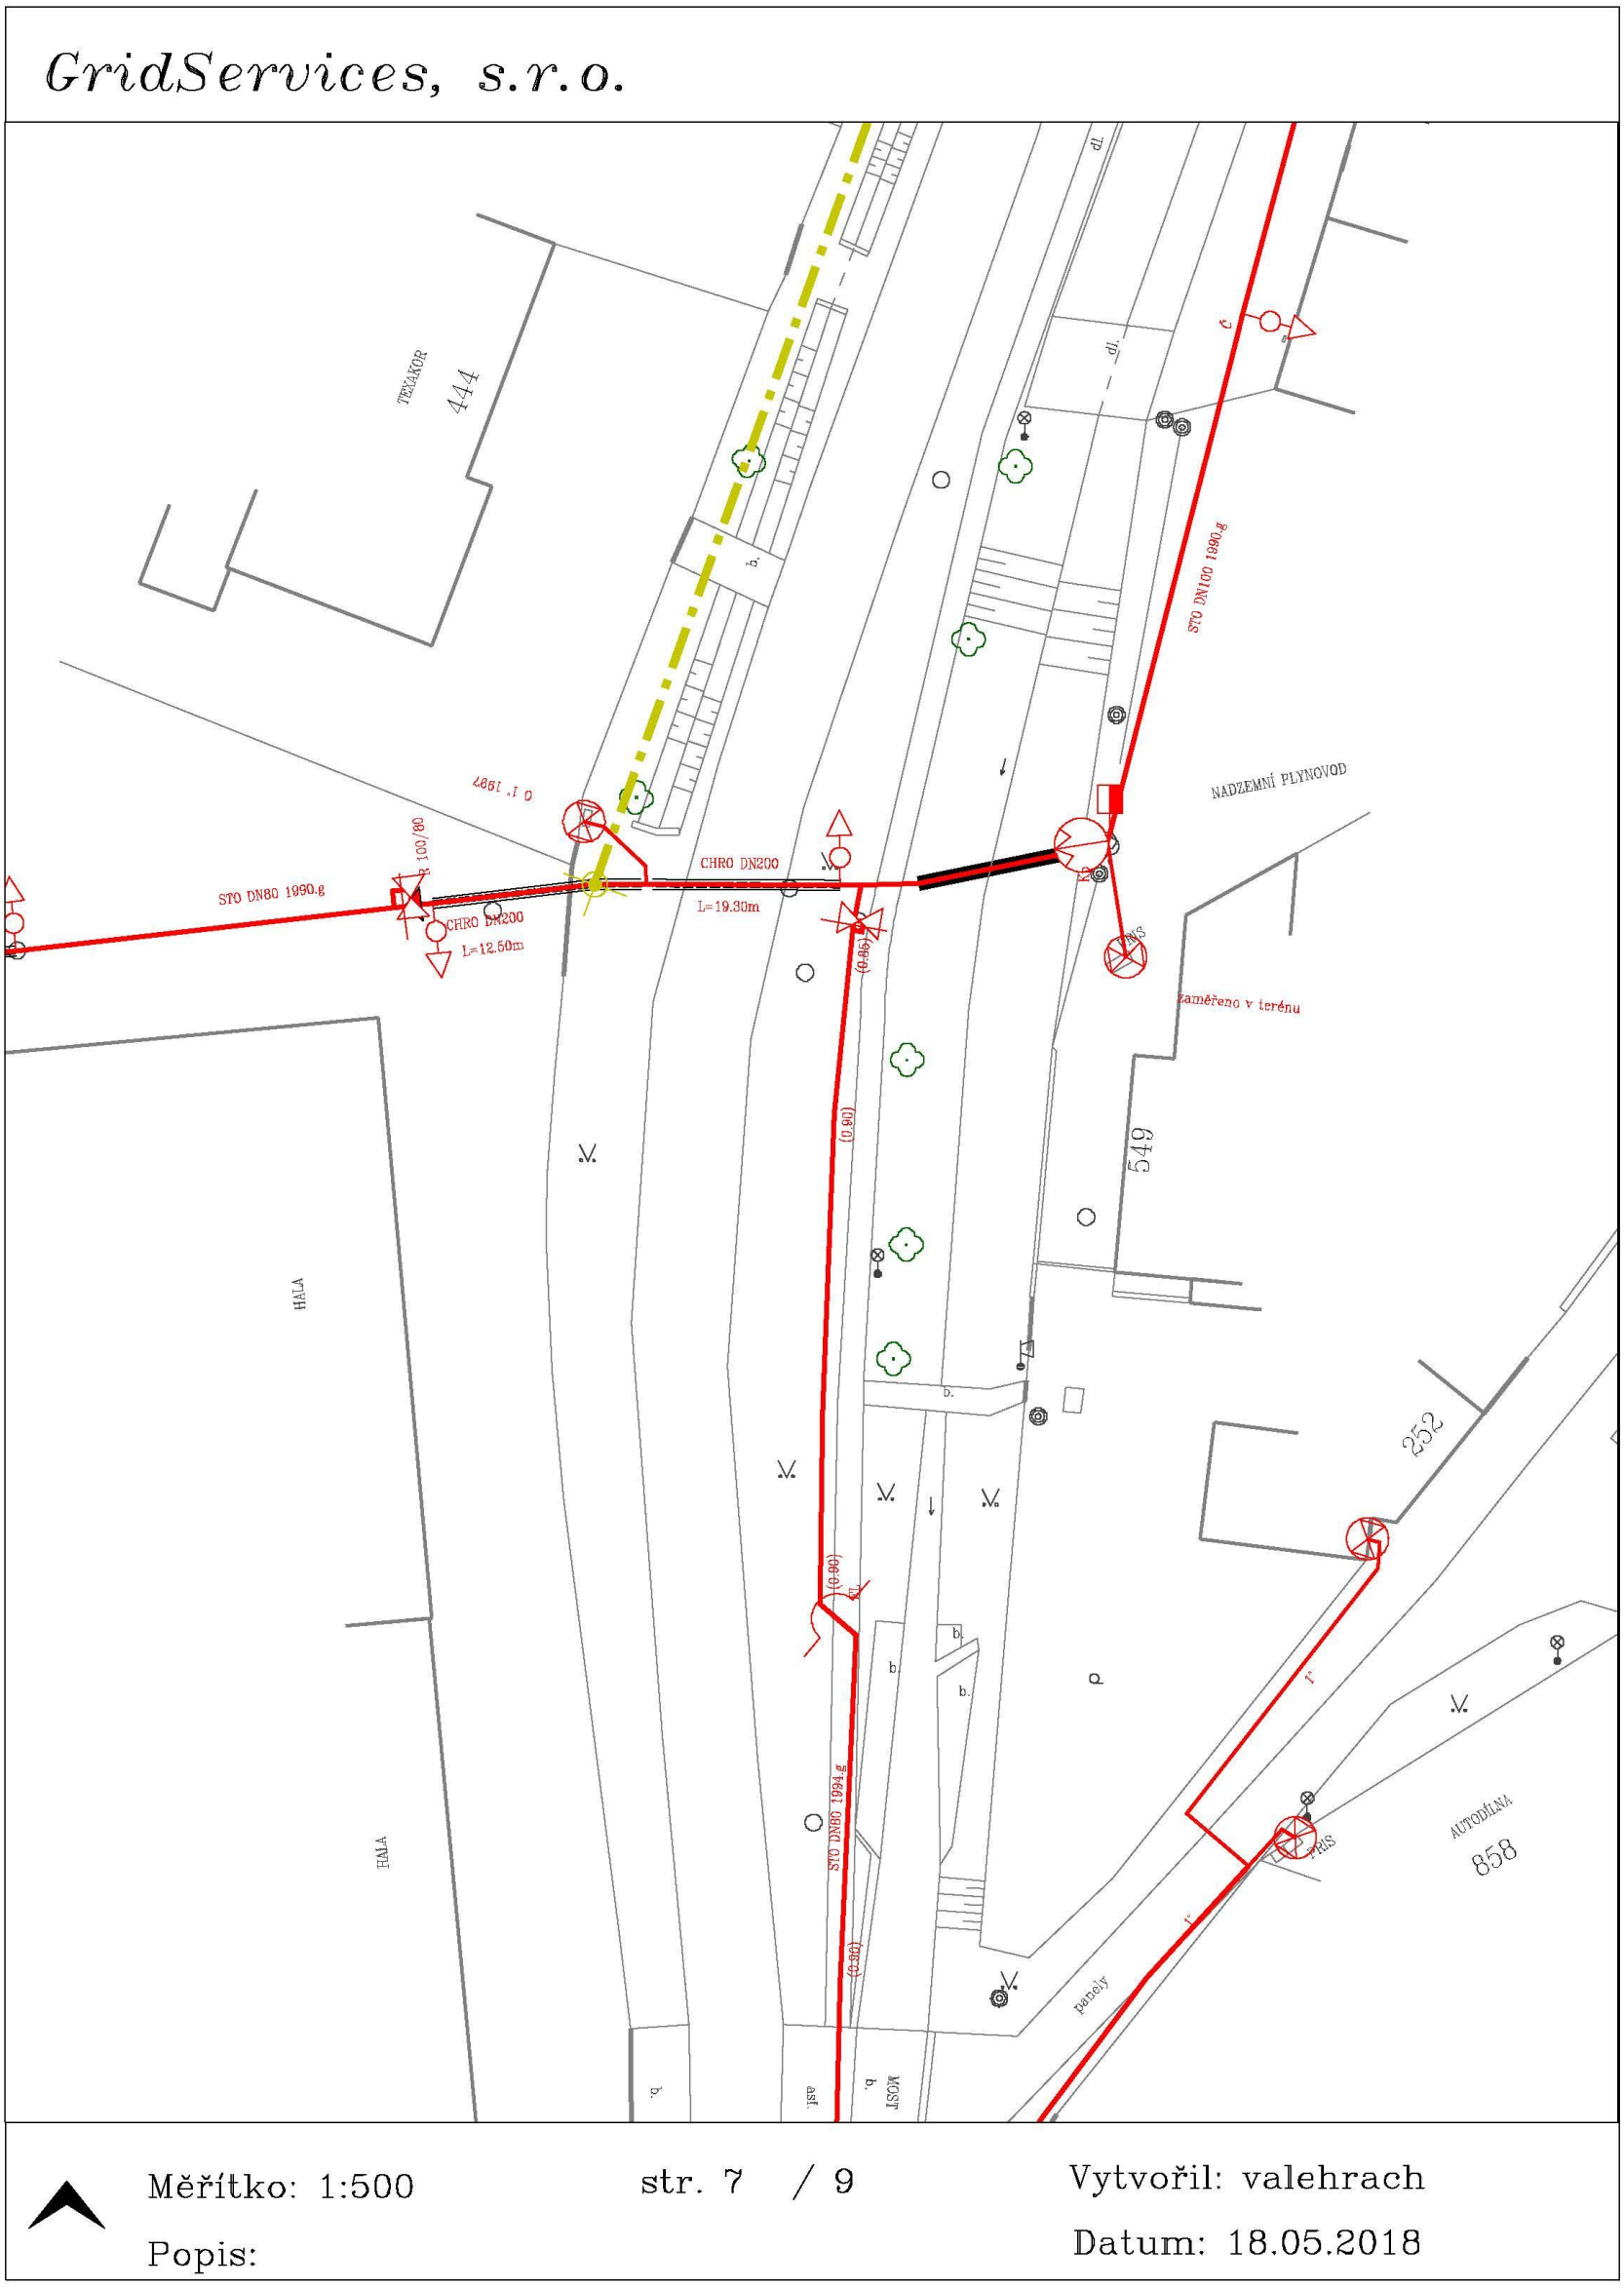

Legenda:

	linie NTL/ STL/ VTL/ VVTL plynovodu		ochranné zařízení		kabel protikorozní ochrany
	nefunkční		kabel		anodové uzemnění
	plánovaná stavba před realizací		elektropřípojka	SKAO	stanice katodové ochrany
	výstavba		regulační stanice		pásmo vlivu anodového uzemnění SKAO

Příloha: Detailní zákres plynárenského zařízení. Tato příloha je nedílnou součástí stanoviska č. 5001724281 ze dne 18.05.2018.

Provozovatel DS: GasNet, s.r.o.; Stavebník: Agroprojekt PSO s.r.o. , Slavíčkova 840/1b , 63800 Brno. K.ú.: Ždánice.

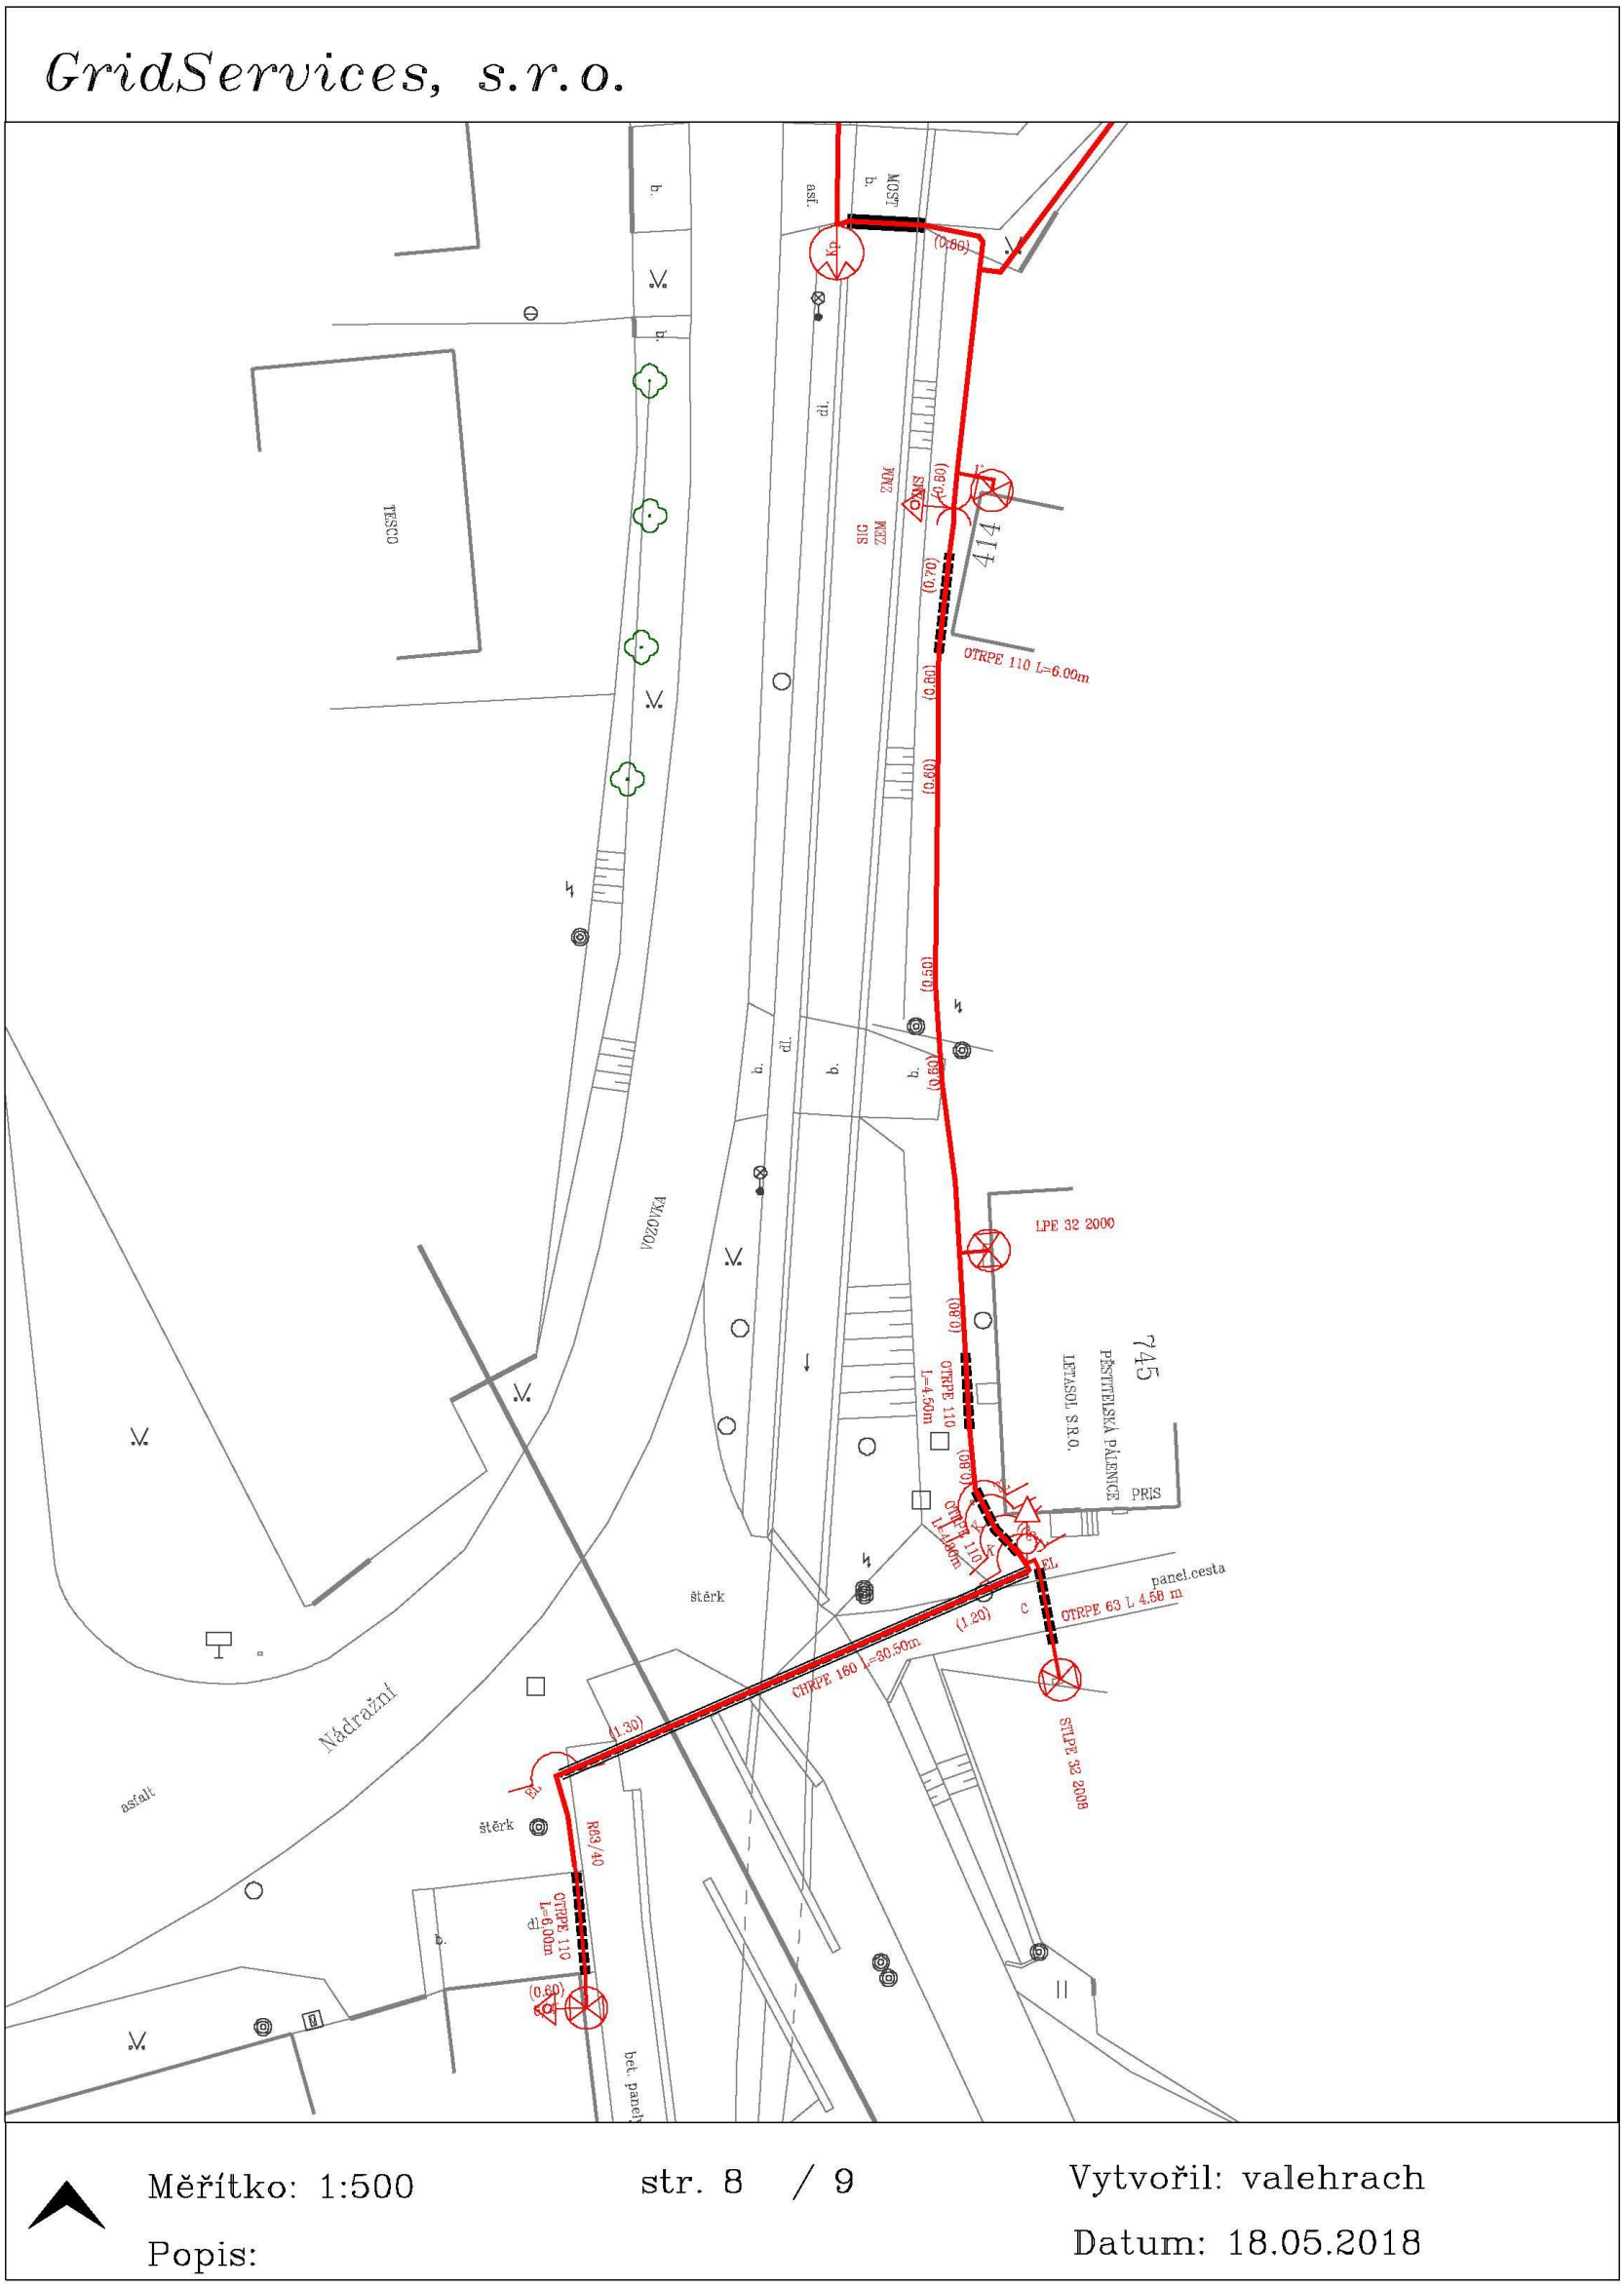

Legenda:

	linie NTL/ STL/ VTL/ VVTL plynovodu		ochranné zařízení		kabel protikorozní ochrany
	nefunkční		kabel		anodové uzemnění
	plánovaná stavba před realizací		elektropřípojka	SKAO	stanice katodové ochrany
	výstavba		regulační stanice		pásmo vlivu anodového uzemnění SKAO

Příloha: Detailní zákres plynárenského zařízení. Tato příloha je nedílnou součástí stanoviska č. 5001724281 ze dne 18.05.2018.

Provozovatel DS: GasNet, s.r.o.; Stavebník: Agroprojekt PSO s.r.o. , Slavíčkova 840/1b , 63800 Brno. K.ú.: Ždánice.

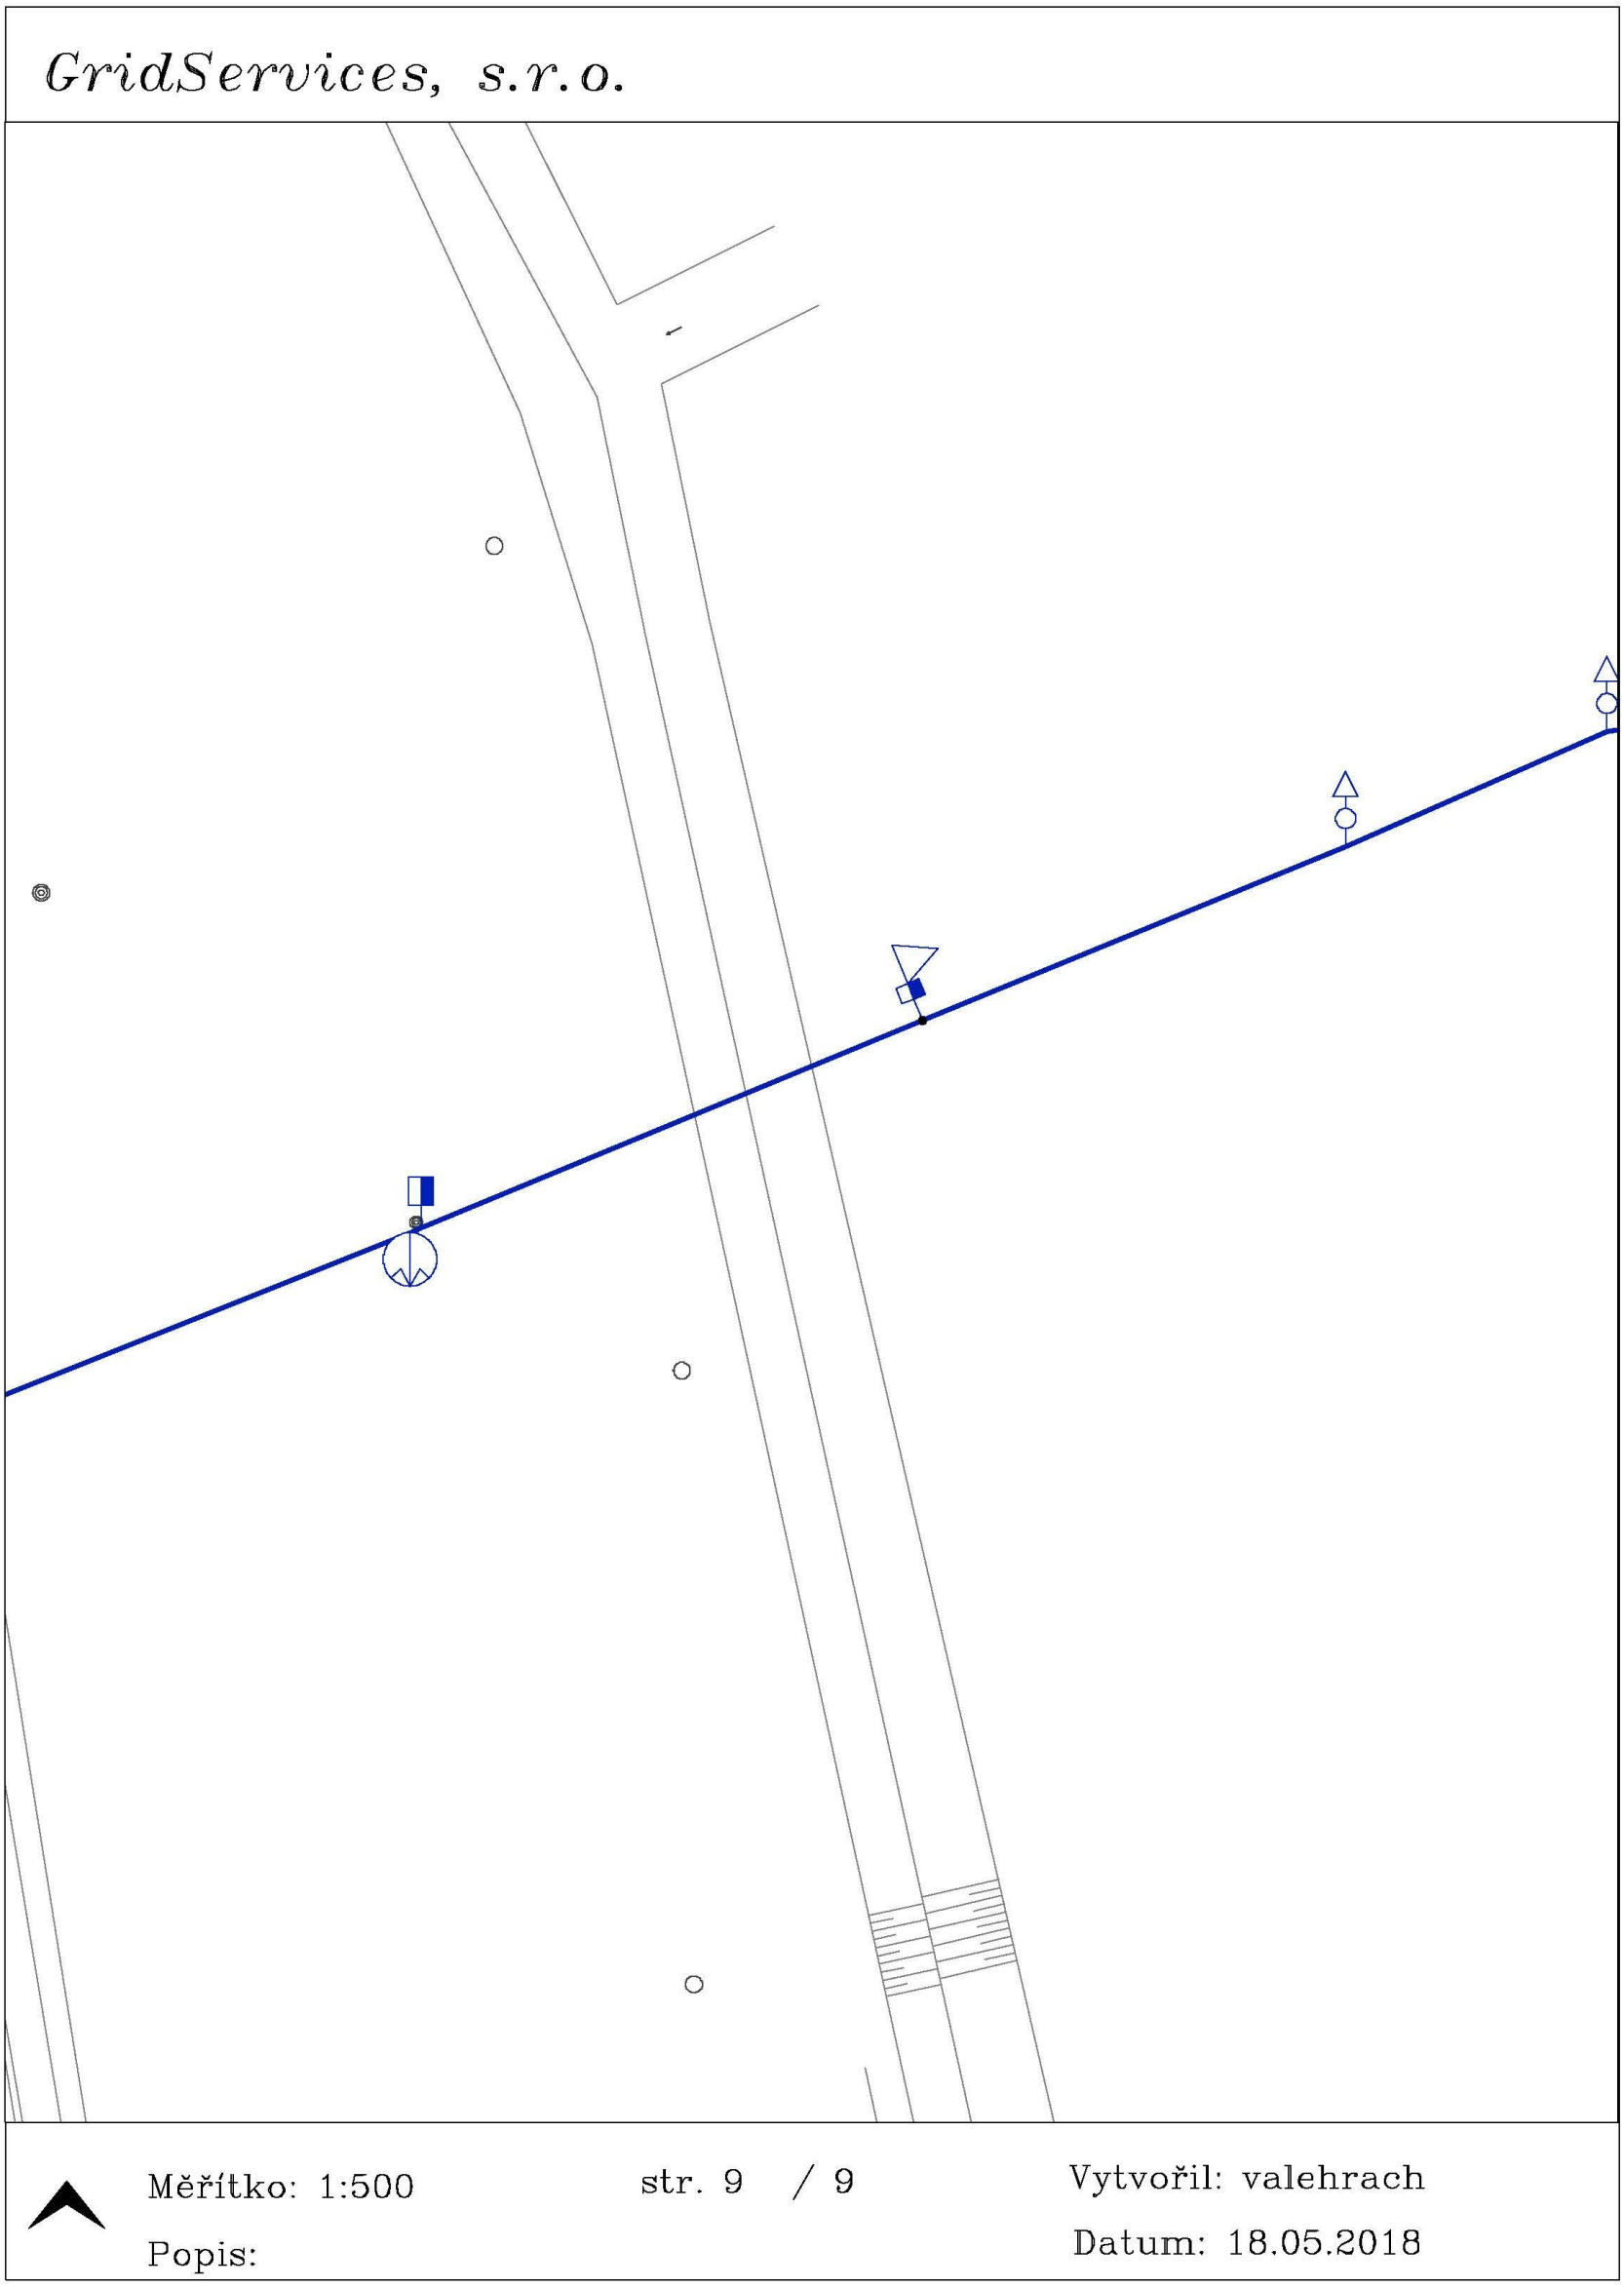

Legenda:

	linie NTL/ STL/ VTL/ VVTL plynovodu		ochranné zařízení		kabel protikorozní ochrany
	nefunkční		kabel		anodové uzemnění
	plánovaná stavba před realizací		elektropřípojka		stanice katodové ochrany
	výstavba		regulační stanice		pásmo vlivu anodového uzemnění SKAO

Příloha: Ověřená příloha žadatele. Tato příloha je nedílnou součástí stanoviska č. 5001724281 ze dne 18.05.2018.

Provozovatel DS: GasNet, s.r.o.; Stavebník: Agroprojekt PSO s.r.o. , Slavíčkova 840/1b , 63800 Brno. K.ú.: Ždánice.

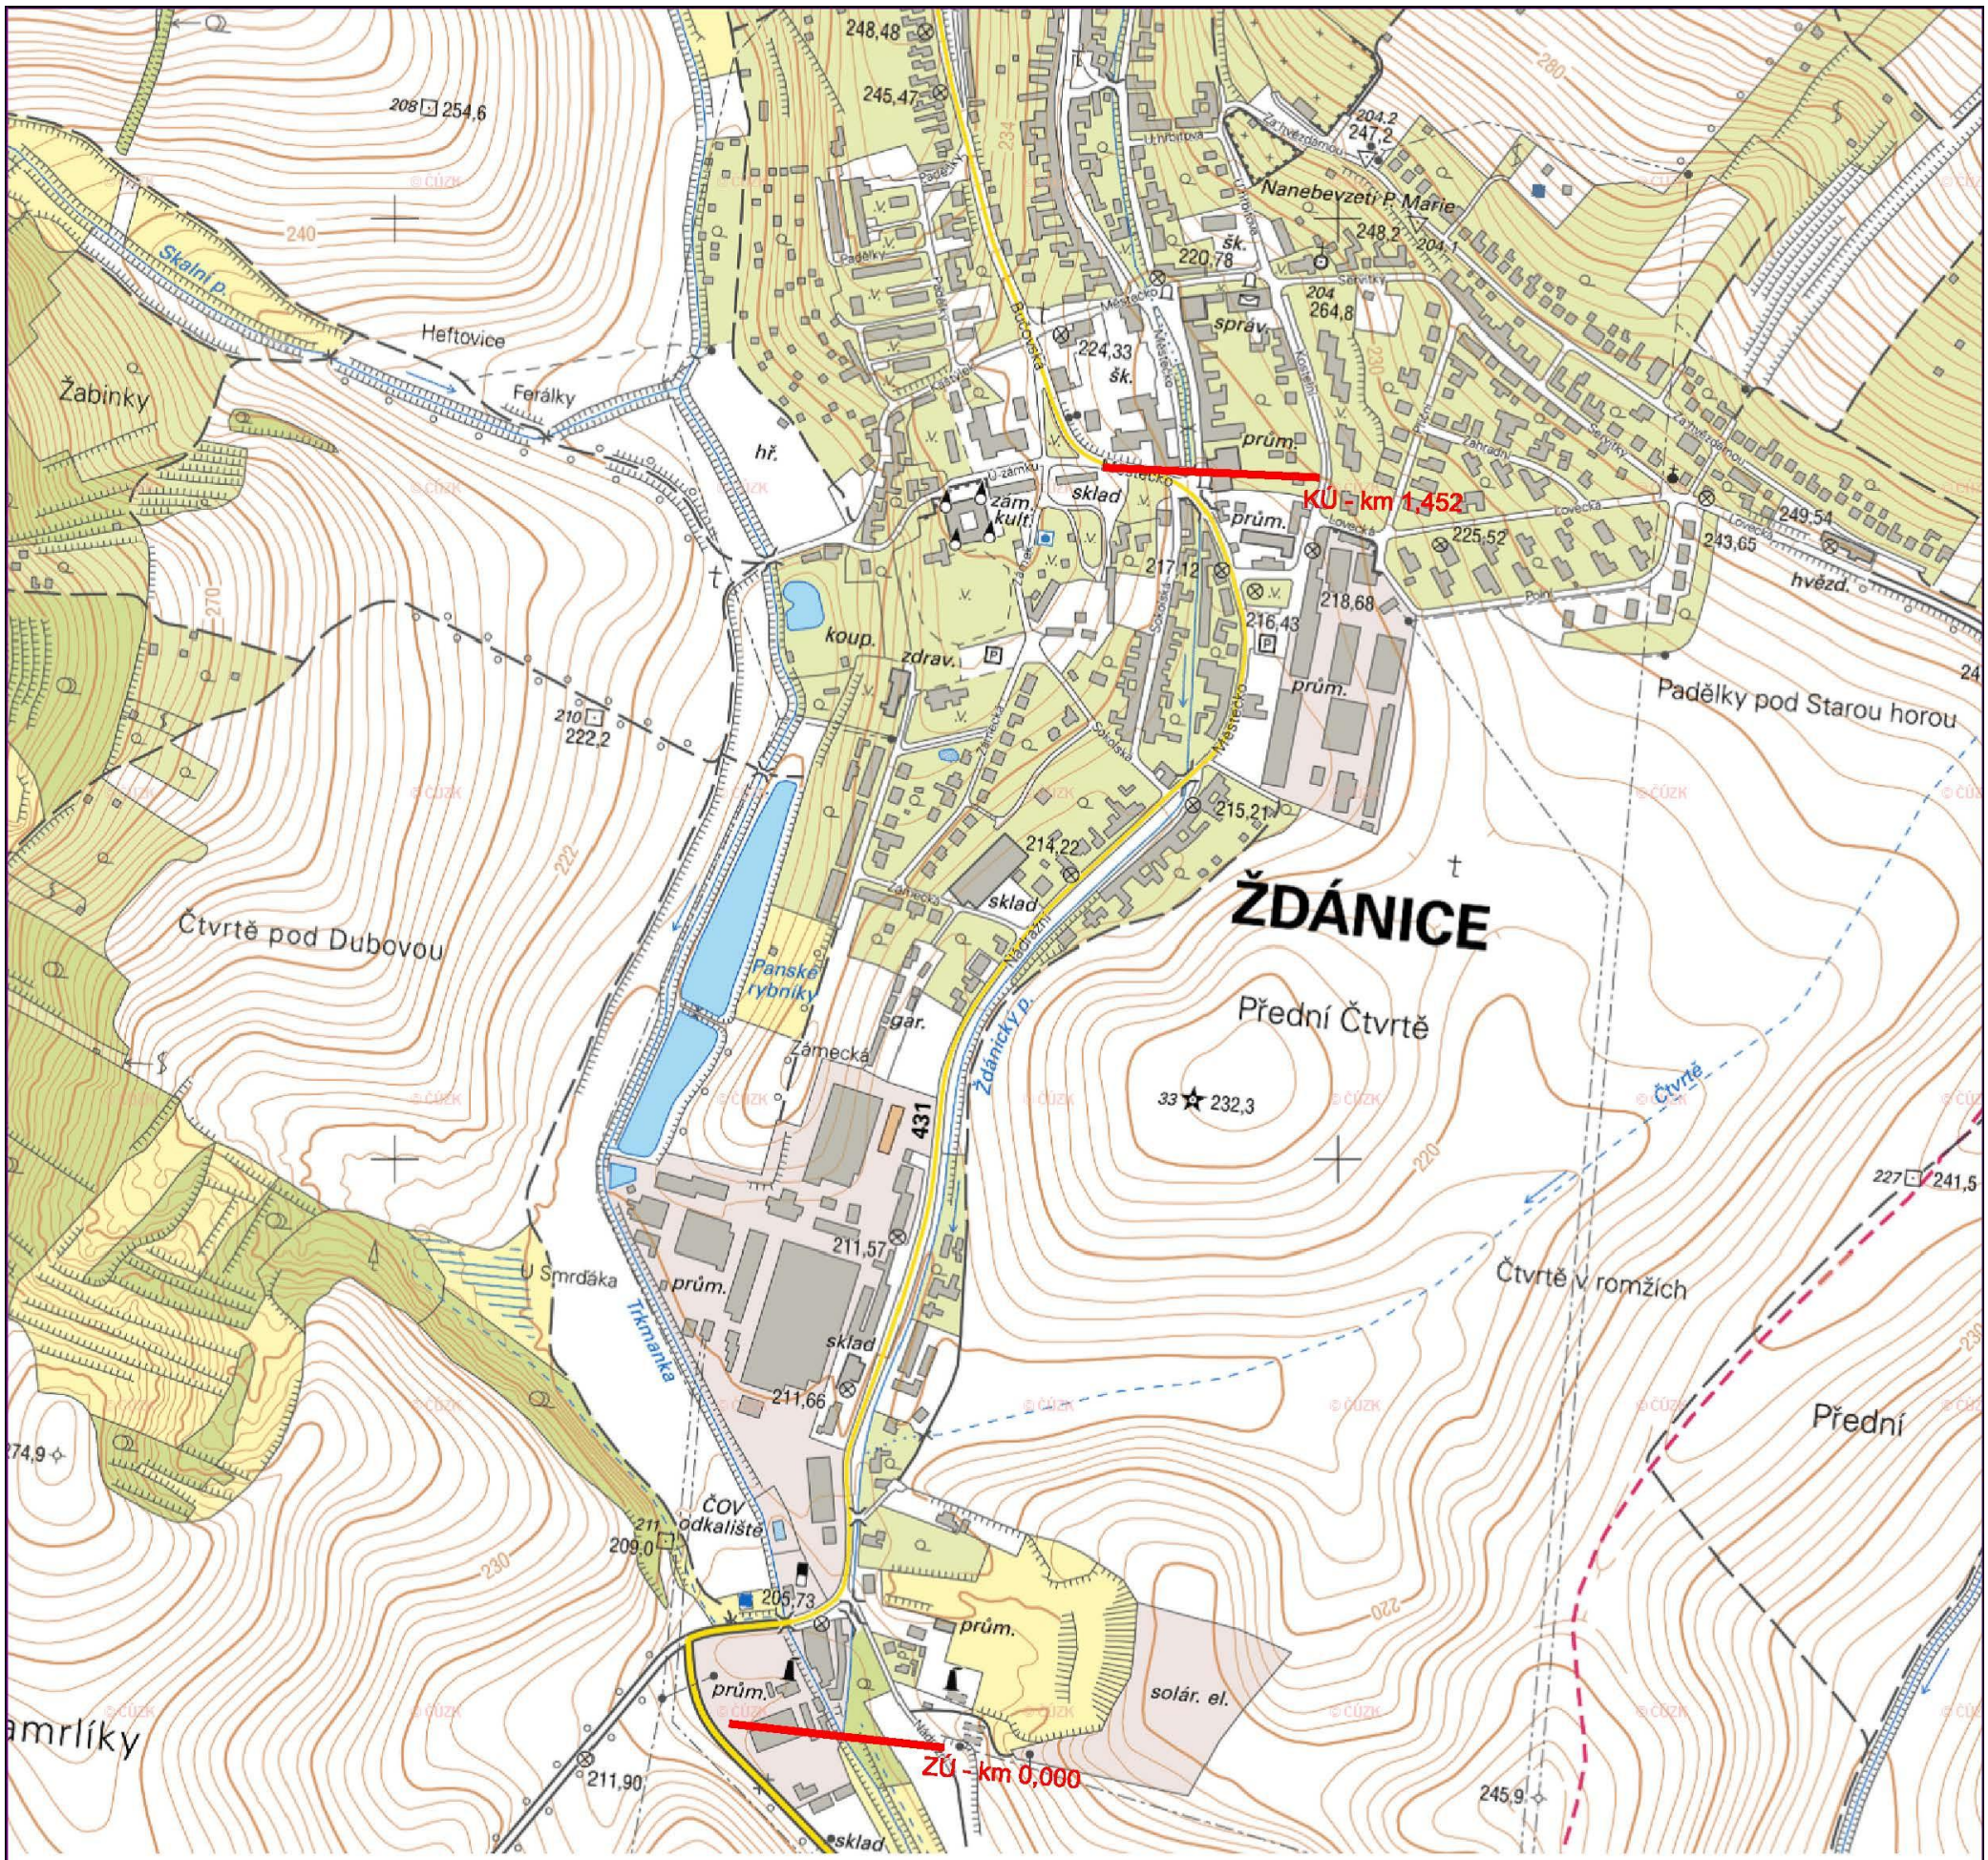

Souř. systém: S-JTSK

Výšk. systém: BPV

AKCE:	ŽDÁNICKÝ POTOK ŽDÁNICE, KM 0,000 - 1,452 - OPRAVA KORYTA	AGROPROJEKT PSO s.r.o. Slavíčkova 840/1b, 638 00 Brno Tel.: 533 033 934 www.agroprojektpso.cz	
K.Ú.:	ŽDÁNICE	VED. PROJEKTANT:	ING. J. HERMANY
OBEC:	ŽDÁNICE	AUTOR. INŽENÝR:	ING. J. HERMANY
KRAJ:	JIHOMORAVSKÝ	PROJEKTANT:	BC. P. PROKOP
OBJEDNATEL:	POVODÍ MORAVY, S.P.	PROJEKTANT :	
		Č. ZAKÁZKY:	105-2993-18
STUPEŇ:	DOS, DPS	MĚŘÍTKO:	1 : 10 000
OBSAH:	PŘEHLEDNÁ SITUACE	DATUM:	KVĚTEN 2018
		PŘÍLOHA; PARÉ:	0