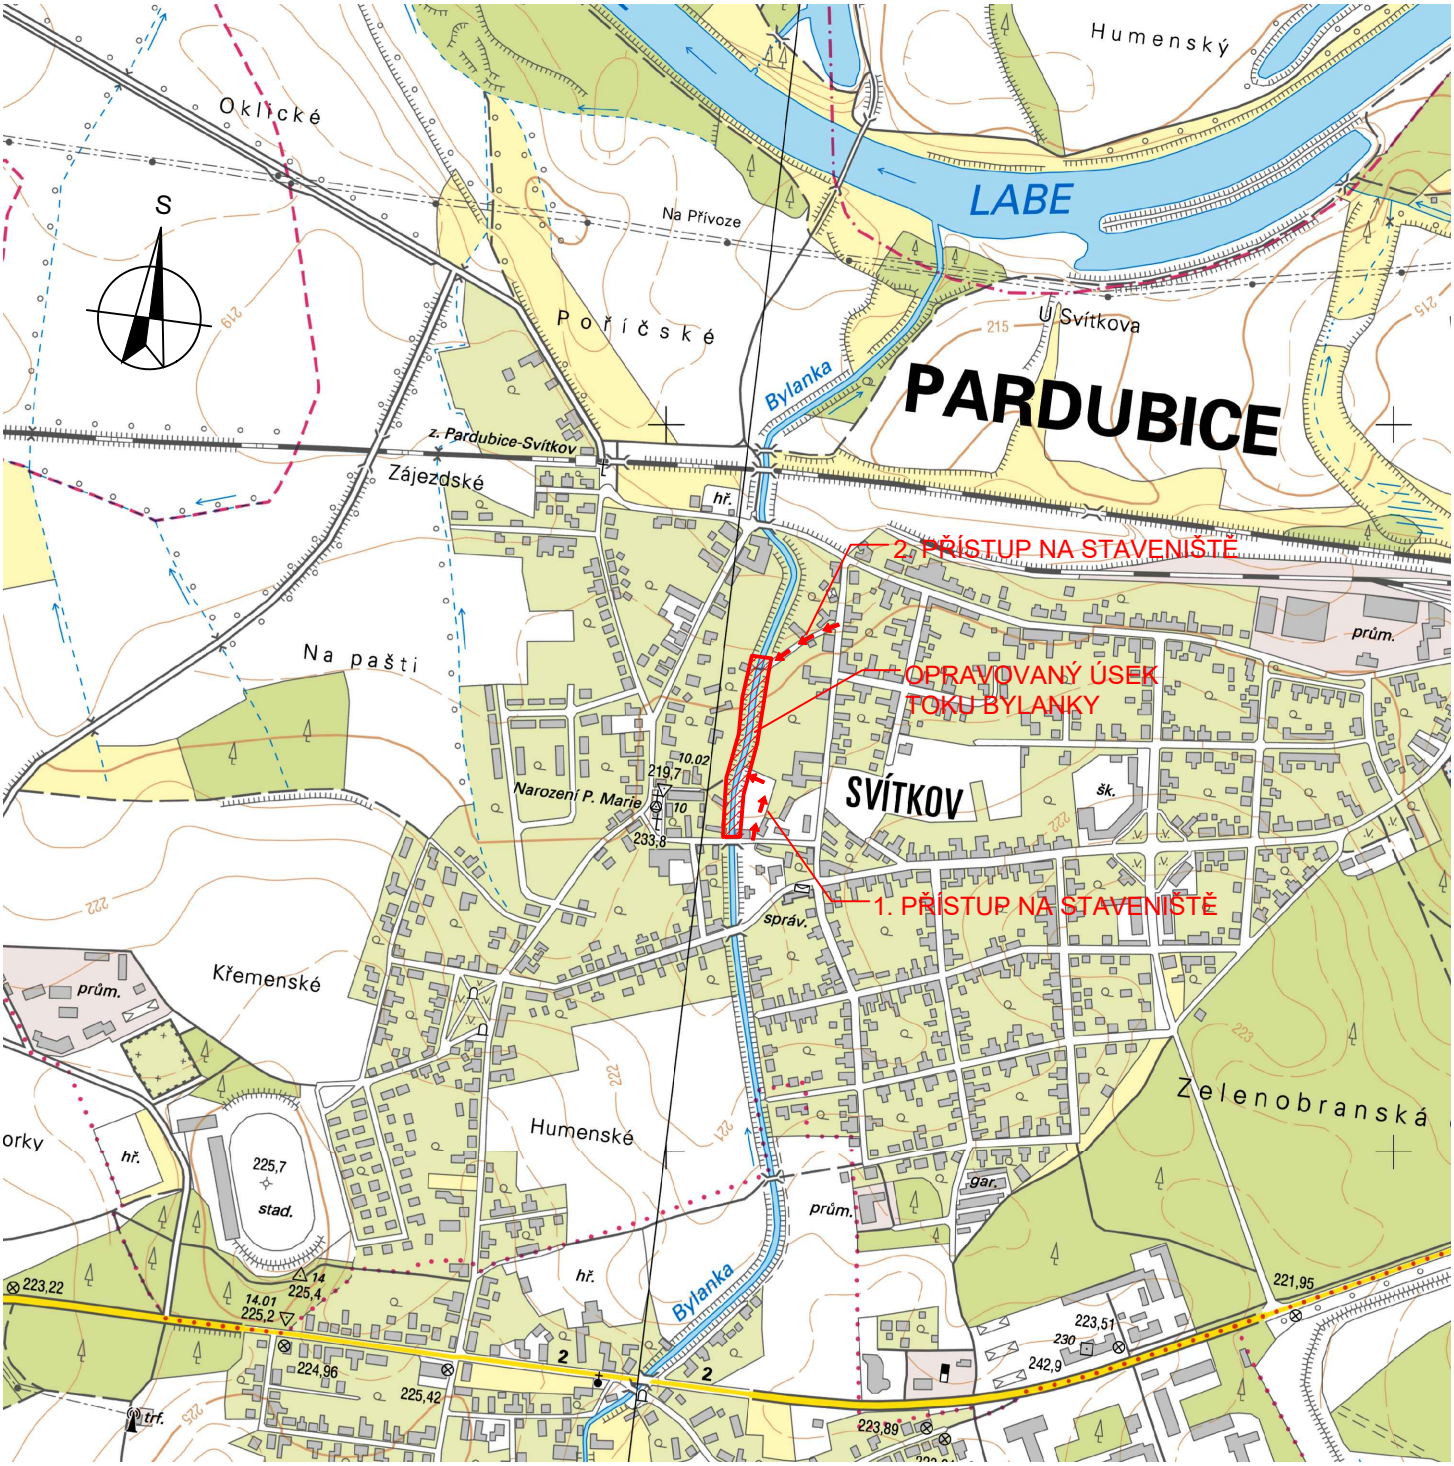

SOUŘADNÝ SYSTÉM JTSK

VÝŠKOVÝ SYSTÉM BALT PO VYROVNÁNÍ

FORMÁT 1 A4

Ved. odd. proj.	Ing. Petr VÁVRA		**Autor. ing.**	Ing. Jiří DOSTÁL
Zodp. proj.	Ing. Jiří DOSTÁL		**Kreslil**	Ing. Jiří DOSTÁL
Kraj: Pardubický	**Obec:** Pardubice		**K.Ú.:** Svítkov	
Investor: Povodí Labe, státní podnik, závod Pardubice				

POVODÍ LABE

Povodí Labe, státní podnik
Víta Nejedlého 951/8
Slezské Předměstí
500 03 Hradec Králové

Název akce:

BYLANKA, SVÍTKOV, OPRAVA OPEVNĚNÍ KORYTA OB ř. km 0,740 - 0,975

Datum	prosinec 2019
Stupeň	DSJ
Pořadové číslo	3583
Číslo stavby 122 190 020	**Č. přílohy**
Měřítko 1 : 10 000	**C.2**

Příloha:

Přehledná situace