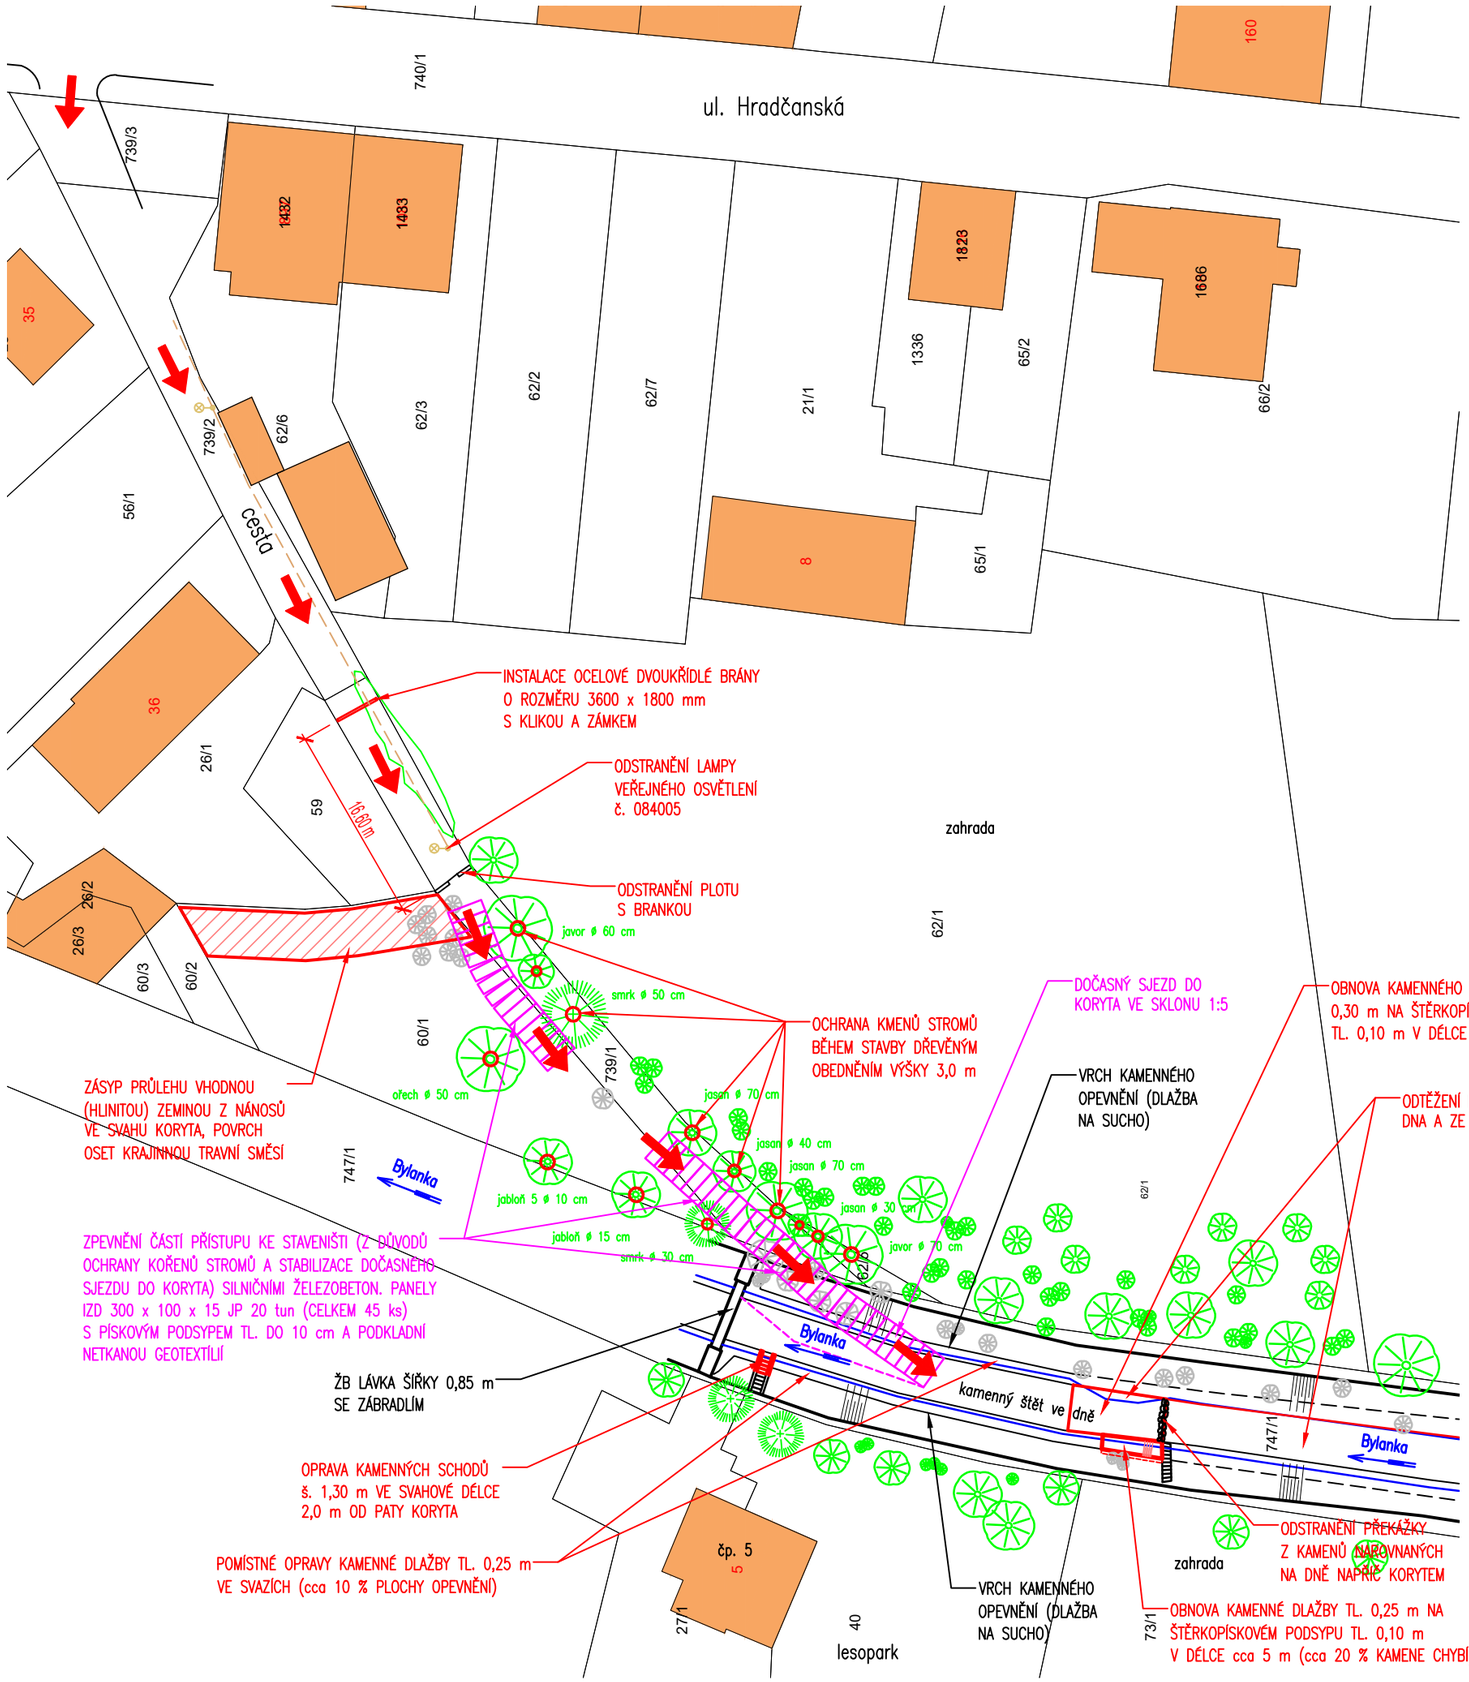

LEGENDA:

- PŘÍSTUPOVÁ TRASA NA STAVENIŠTĚ
- SILNIČNÍ PANELY IZD 300/100/15 JP 20 tun
- POROSTY URČENÉ KE SKÁCENÍ
- OCHRANA KMENŮ STROMŮ BĚHEM STAVBY DŘEVĚNÝM OBEDNĚNÍM VÝŠKY 3,0 m
- ZÁSYP PRŮLEHU VHODNOU (HLINITOU) ZEMINOU Z NÁNOSŮ VE SVAHU KORYTA, POVRCH OSET KRAJINNOU TRAVNÍ SMĚSÍ (BĚHEM STAVBY LZE TUTO PLOCHU VYUŽÍT PRO DOČASNOU MEZIDEPONII STAVEBNÍHO MATERIÁLU)
- PODZEMNÍ VEDENÍ VEŘEJNÉHO OSVĚTLENÍ (SLUŽBY MĚSTA PARDUBIC, a. s.)
- LAMPY VEŘEJNÉHO OSVĚTLENÍ

ZAKRESLENÍ POLOHY INŽENÝRSKÝCH SÍTÍ JE POUZE ORIENTAČNÍ!!!
PŘED ZAHÁJENÍM PRACÍ ZHOTOVITEL ZAJISTÍ VYTYČENÍ INŽ. SÍTÍ A PROVEDE PŘÍPADNÁ OPATŘENÍ PROTI JEJICH POŠKOZENÍ DLE POŽADAVKŮ JEDNOTLIVÝCH SPRÁVCŮ SÍTÍ.

SOUŘADNÝ SYSTÉM JTSK
VÝŠKOVÝ SYSTÉM BALT PO VYROVNÁNÍ

FORMÁT 2 A4

Ved. odd. proj.	Ing. Petr VÁVRA		**Autor. ing.**	Ing. Jiří DOSTÁL
Zodp. proj.	Ing. Jiří DOSTÁL		**Kreslil**	Ing. Jiří DOSTÁL
Kraj: Pardubický	**Obec:** Pardubice		**K.Ú.:** Svítkov	
Investor: Povodí Labe, státní podnik, závod Pardubice				

Povodí Labe, státní podnik
Vita Nejedlého 951/8
Slezské Předměstí
500 03 Hradec Králové
POVODÍ LABE

Název akce:

BYLANKA, SVÍTKOV, OPRAVA OPEVNĚNÍ KORYTA OB ř. km 0,740 - 0,975

Příloha:

Situace 2. přístupu ke staveništi

Datum	prosinec 2019
Stupeň	DSJ
Pořadové číslo	3583
Číslo stavby 122 190 020	**Č. přílohy** C.5.2
Měřítko 1 : 500	