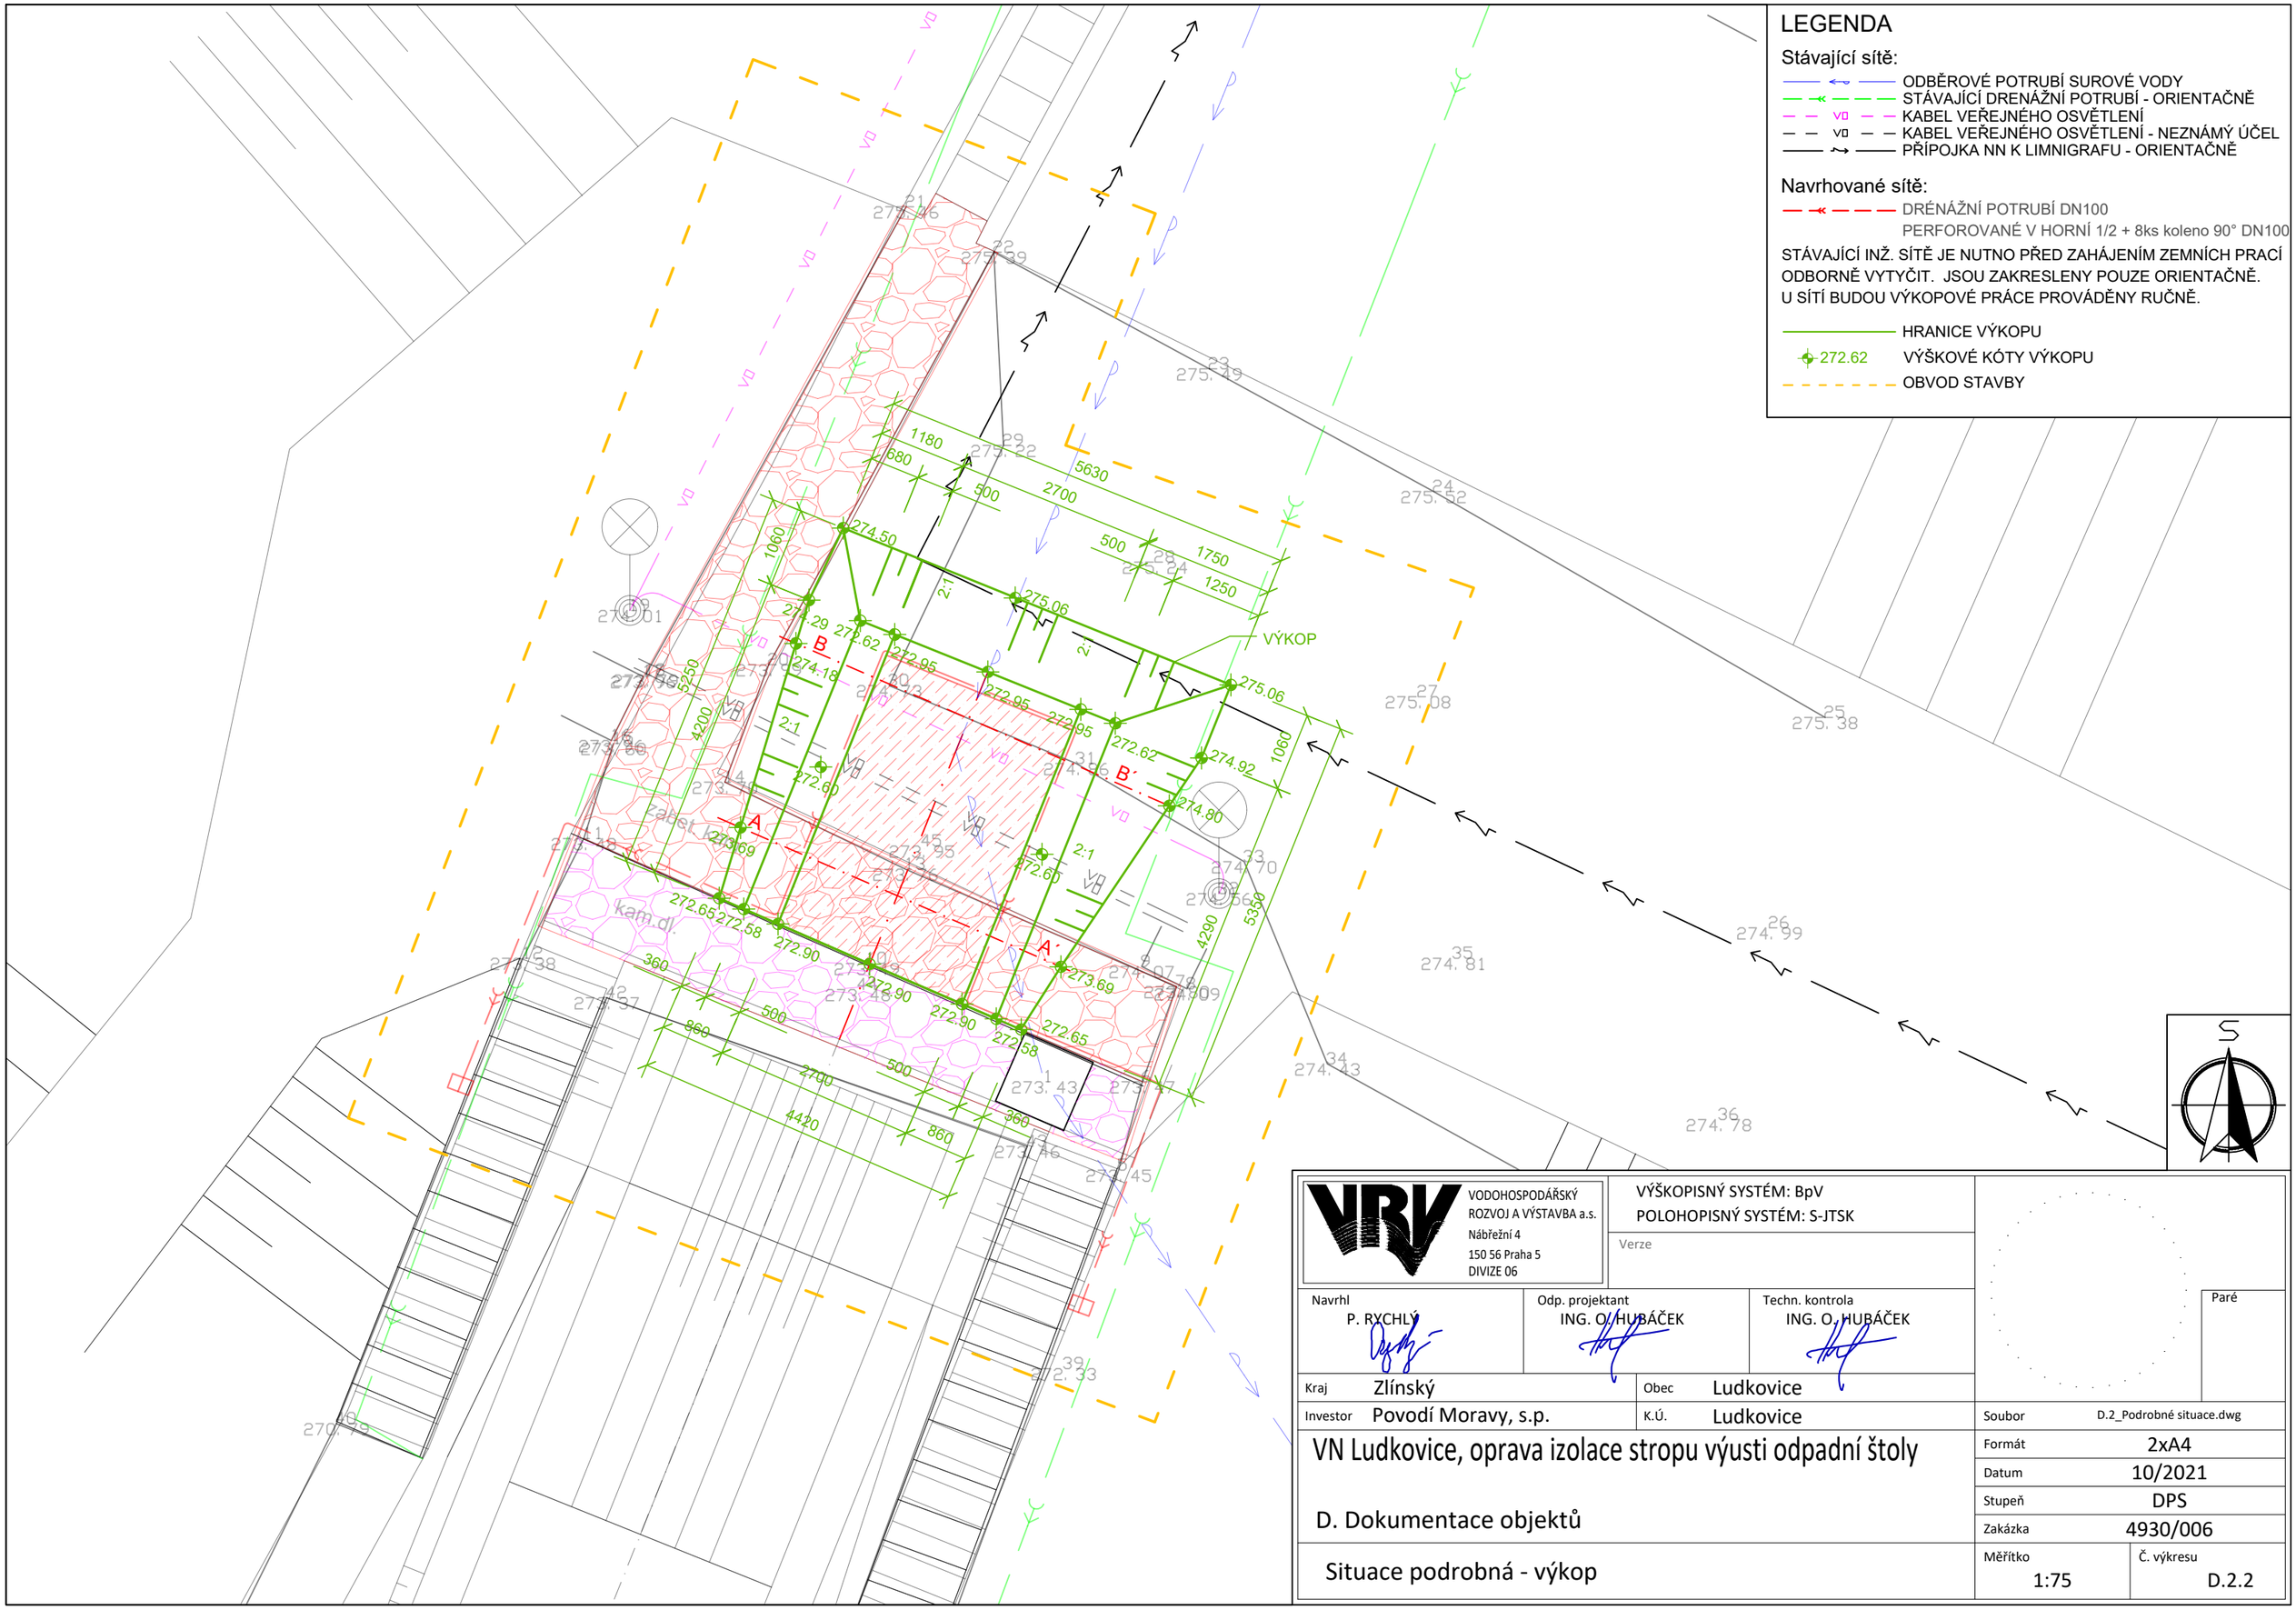
LEGENDA
Stávající sítě:
ODBĚROVÉ POTRUBÍ SUROVÉ VODY
STÁVAJÍCÍ DRENÁŽNÍ POTRUBÍ - ORIENTAČNĚ
KABEL VEŘEJNÉHO OSVĚTLENÍ
KABEL VEŘEJNÉHO OSVĚTLENÍ - NEZNÁMÝ ÚČEL
PŘÍPOJKA NN K LIMNIGRAFU - ORIENTAČNĚ
Navrhované sítě:
DRÉNÁŽNÍ POTRUBÍ DN100
PERFOROVANÉ V HORNÍ 1/2 + 8ks koleno 90° DN100
STÁVAJÍCÍ INŽ. SÍTĚ JE NUTNO PŘED ZAHÁJENÍM ZEMNÍCH PRACÍ ODBORNĚ VYTYČIT. JSOU ZAKRESLENY POUZE ORIENTAČNĚ.
U SÍTÍ BUDOU VÝKOPOVÉ PRÁCE PROVÁDĚNY RUČNĚ.
HRANICE VÝKOPU
272.62 VÝŠKOVÉ KÓTY VÝKOPU
OBVOD STAVBY
VÝKOP
S
VODOHOSPODÁŘSKÝ ROZVOJ A VÝSTAVBA a.s.
Nábřežní 4
150 56 Praha 5
DIVIZE 06
VÝŠKOPISNÝ SYSTÉM: BpV
POLOHOPISNÝ SYSTÉM: S-JTSK
Verze
Navrhl P. RYCHLÝ
Odp. projektant ING. O. HUBÁČEK
Techn. kontrola ING. O. HUBÁČEK
Paré
Kraj Zlínský
Obec Ludkovice
Investor Povodí Moravy, s.p.
K.Ú. Ludkovice
VN Ludkovice, oprava izolace stropu výusti odpadní štoly
D. Dokumentace objektů
Situace podrobná - výkop
Soubor D.2_Podrobné situace.dwg
Formát 2xA4
Datum 10/2021
Stupeň DPS
Zakázka 4930/006
Měřítko 1:75
Č. výkresu D.2.2