

ARCHITEKTONICKO-STAVEBNÍ ŘEŠENÍ

VYTÁPĚNÍ

VYŘEZÁNÍ TOPENÁŘSKÝCH TRUBEK	26,4 m	
DEMONTÁŽ DESKOVÝCH RADIÁTORŮ	1 ks	/ke zpětnému použití
DEMONTÁŽ KOTLE	1 ks	/plynový
DEMONTÁŽ BOJLERU	1 ks	
DEMONTÁŽ EXPANZNÍ NÁDOBY	1 ks	




ZTI

DEMONTÁŽ WC	1 ks	
DEMONTÁŽ VODOVODNÍ BATERIE	1 ks	
DEMONTÁŽ VENTILŮ	3 ks	
VYBOURÁNÍ STOUPAČHO POTRUBÍ KANALIZACE	1x5 m	/litina, ø110
VYBOURÁNÍ STOUPAČHO POTRUBÍ VODY	2x5 m	/ocel, ø60
DEMONTÁŽ ODPADNÍCH VÝPUSTEK	3 ks	/DN50x1,8
DEMONTÁŽ KOMÍNOVÝCH DVÍŘEK	3 ks	

ELI A SLP


DEMONTÁŽ VYPÍNAČŮ	3 ks
DEMONTÁŽ ZÁSUVEK	5 ks
DEMONTÁŽ SVĚTEL	2 ks
DEMONTÁŽ BYTOVÉ ROZVODNICE	ANO
DEMONTÁŽ DOMOVNÍHO TELEFONU	NE
DEMONTÁŽ ZVONKU	NE

LEGENDA ZNAČENÍ

-  STOUPACÍ POTRUBÍ KANALIZACE
-  RADIÁTOR
-  KOMÍNOVÝ PRŮDUCH

LEGENDA MÍSTNOSTÍ


Č.M.	MÍSTNOST	PL(m2)	PODLAHA (OPRAVA)	STROP (OPRAVA)	STĚNY (OPRAVA)
1.01	VSTUP	4,7	VYBOURÁNÍ DLAŽBY	OŠKRÁBÁNÍ MALBY	OŠKRÁBÁNÍ MALBY
1.02	CHODBA	4,4	–	OŠKRÁBÁNÍ MALBY	OŠKRÁBÁNÍ MALBY
1.03	WC	1,2	VYBOURÁNÍ DLAŽBY	OŠKRÁBÁNÍ MALBY	OŠKRÁBÁNÍ MALBY
1.04	T. MÍSTNOST	14,0	–	OŠKRÁBÁNÍ MALBY	ODSTRANĚNÍ OBKLADU 3,1m2
1.05	KOTELNA	14,5	–	–	–
1.06	DÍLNA	70,5	–	–	ODSTRANĚNÍ OBKLADU 5,4m2
CELKOVÁ PLOCHA		109,3			

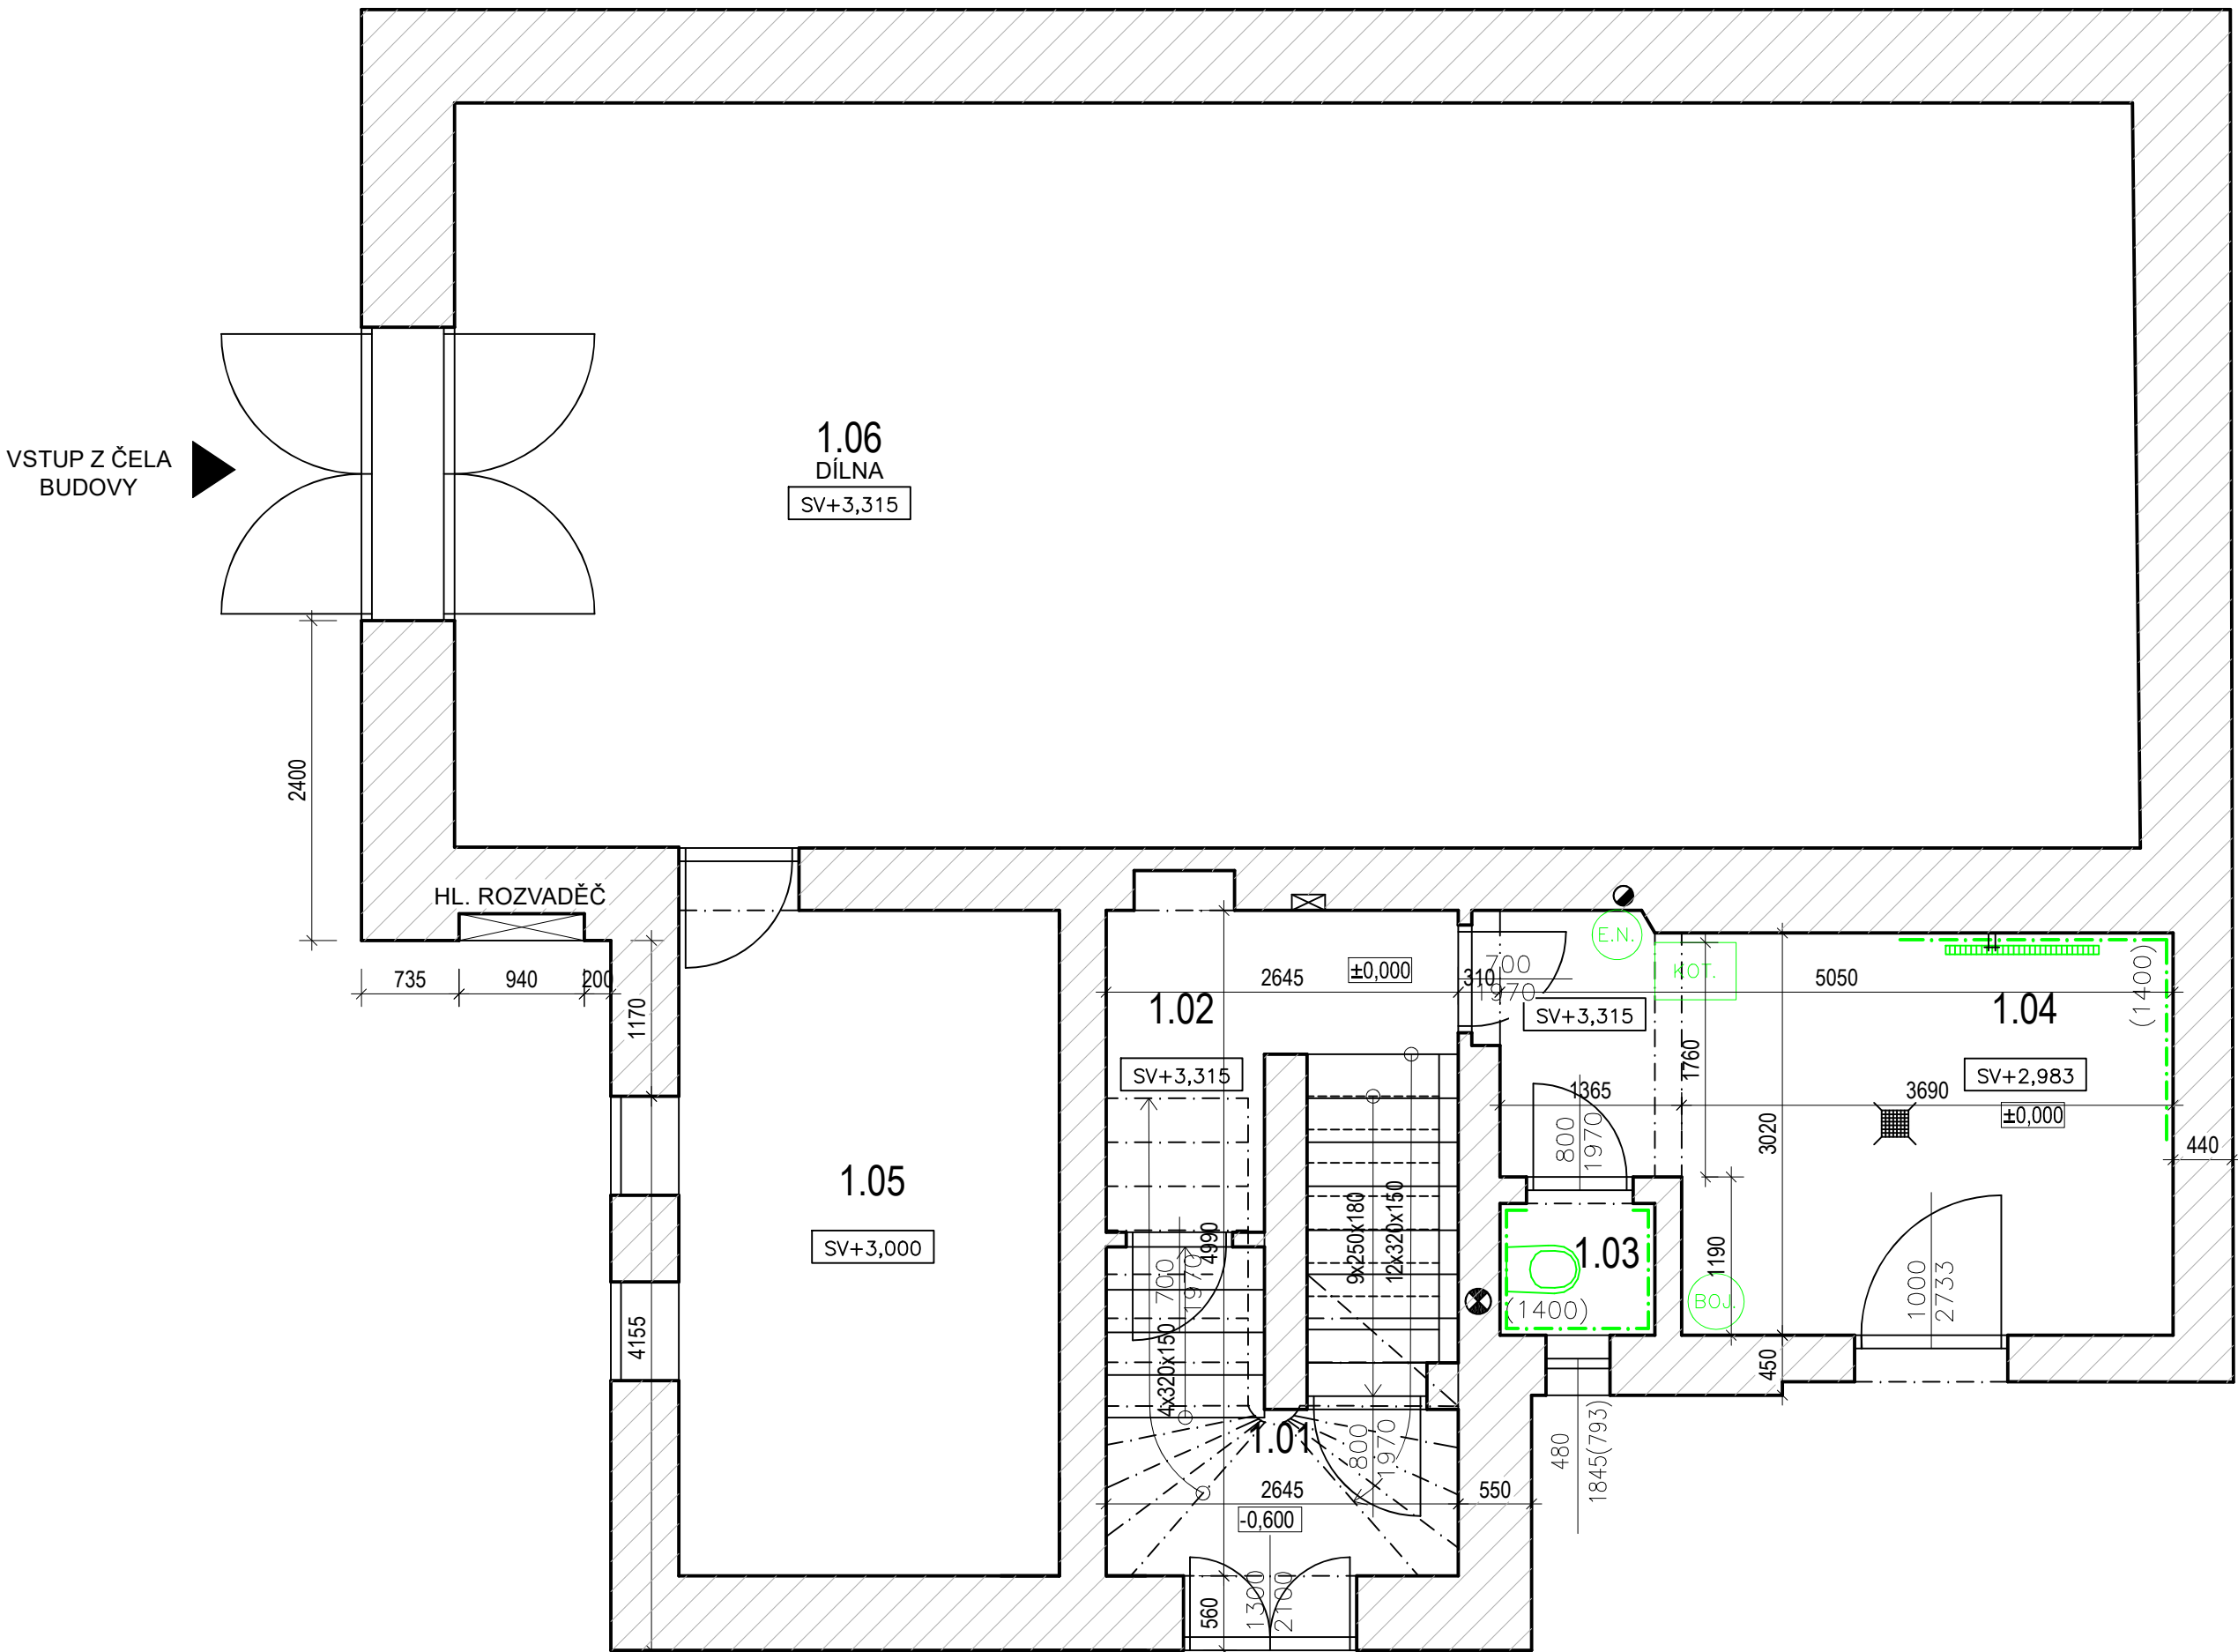


REVIZE


Index	Datum	Změna	Jméno

SCHÉMA OBJEKTU

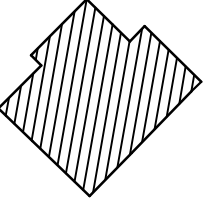

ORIENTACE SCHÉMATU

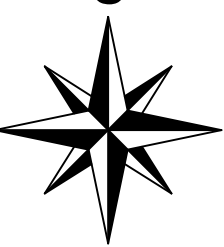



Projekty | Realizace | Projektový management
info@qualitygroup.cz | www.qualitygroup.cz
STAVTE CHYTŘE

STAVBA

**Budova Roudnice n.L.,
Pod Katovnou č.p. 223, stavební úpravy**

MÍSTO STAVBY

Pod Katovnou 223
Roudnice nad Labem
413 01

K.Ú.: Roudnice nad Labem (741647)
OKRES: Litoměřice
KRAJ: Ústecký

GENERÁLNÍ PROJEKTANT

Quality Group s.r.o., Příkop 843/4, 602 00 Brno
Č. 08879737, DIČ: yy0858

HLAVNÍ INŽENÝR PROJEKTU

Ing. Jiří Šoltes, jiri.soltes@qualitygroup.cz, tel.: +420 736 105 226

ZPRACOVATEL ODBORNÉ ČÁSTI

Ing. Kristína Pavícková
tel.: +420 739 349 862
e-mail: kristina.pavickova@qualitygroup.cz

AUTORIZACE

STAVEBNÍK - INVESTOR

Povodí Labe, státní podnik
Vita Nejedlého 951
500 03 Hradec Králové
IČO: 70890005

Č. SMLOUVY INVESTORA

Č. SMLOUVY PROJEKTANTA

P-21-058-000

ODBORNÁ ČÁST

Architektonicko-stavební řešení

DATUM

03/2022

PARÉ

OBJEKT

SO 01 Roudnice n. L.

MĚŘÍTKO

1:50

NÁZEV DOKUMENTU

BOURACÍ PRÁCE - PŮDORYS 1.NP

KÓD ELEKTRONICKÉ VERZE DOKUMENTU

stavba	stupeň	část	výkres	profese	název dokumentu	revize
BPL	DPS	D.101.01	03	ASŘ	BP - 1.NP	00