

ARCHITEKTONICKO-STAVEBNÍ ŘEŠENÍ

DEMONTÁŽ KUCHYŇSKÉ LINKY	1,5	mb
DEMONTÁŽ SPORÁKU	1	ks /elektrický
DEMONTÁŽ NÁBYTKU	120	kg /garnýže, zrcadlo, skříně

VYTÁPĚNÍ

VYŘEZÁNÍ TOPENÁŘSKÝCH TRUBEK	18,6	m
DEMONTÁŽ ŽEBŘÍKU	1	ks /ke zpětnému použití
DEMONTÁŽ DESKOVÝCH RADIÁTORŮ	8	ks /ke zpětnému použití

ZTI

DEMONTÁŽ SPRCHOVÉHO KOUTU	1	ks
DEMONTÁŽ SPRCHOVÉ VANIČKY	2,5	m2
VYBOURÁNÍ OBEZDĚNÍ SPRCHOVÉ VANIČKY	0,5	m2
DEMONTÁŽ WC	1	ks
DEMONTÁŽ VODOVODNÍ BATERIE	2	ks
DEMONTÁŽ VENTILŮ	1	ks
DEMONTÁŽ DŘEZU	1	ks
DEMONTÁŽ UMYVADLA	1	ks
VYBOURÁNÍ STOUPACÍHO POTRUBÍ KANALIZACE	1x5	m /litina, ø110
VYBOURÁNÍ STOUPACÍHO POTRUBÍ VODY	2x5	m /ocel, ø60
DEMONTÁŽ ODPADNÍCH VÝPUSTEK	3	ks /DN50x1,8

ELIA SLP

DEMONTÁŽ VYPÍNAČŮ	11	ks
DEMONTÁŽ ZÁSUVEK	19	ks
DEMONTÁŽ SVĚTEL	7	ks
DEMONTÁŽ BYTOVÉ ROZVODNICE	ANO	
DEMONTÁŽ DOMOVNÍHO TELEFONU	NE	
DEMONTÁŽ ZVONKU	ANO	


LEGENDA ZNAČENÍ

- STOUPACÍ POTRUBÍ KANALIZACE
- RADIÁTOR
- KOMINOVÝ PRŮDUCH

1 STÁVAJÍCÍ ZATEPLENÍ Z EPS

LEGENDA MÍSTNOSTÍ

Č.M.	MÍSTNOST	PL(m2)	PODLAHA (OPRAVA)	STROP (OPRAVA)	STĚNY (OPRAVA)
2.01.	SCHODIŠTĚ	8,5	–	–	–
2.02.	CHODBA	5,4	VYBOURÁNÍ DLAŽBY	DEMONTÁŽ SDK PODHLEDU	ODSTRANĚNÍ KERAMICKÉHO SOKLÍKU
2.03.	KUCHYŇ	14,2	ODSTRANĚNÍ NÁŠLAPNÉ VRSTVY– PVC	DEMONTÁŽ SDK PODHLEDU	ODSTRANĚNÍ OBKLADU 5,3m2
2.04.	POKOJ 1	22,4	ODSTANĚNÍ NÁŠLAPNÉ VRSTVY – KOBRECE	DEMONTÁŽ SDK PODHLEDU	–
2.05.	POKOJ 2	23,4	–	DEMONTÁŽ SDK PODHLEDU	–
2.06.	POKOJ 3	22,2	ODSTANĚNÍ NÁŠLAPNÉ VRSTVY – KOBRECE	DEMONTÁŽ SDK PODHLEDU	ODSTRANĚNÍ 2m2 POLYSTYRENU
2.07.	KOUPELNA	3,4	VYBOURÁNÍ DLAŽBY	DEMONTÁŽ SDK PODHLEDU	VYBOURÁNÍ OBKLADU 7,46m2
2.08.	TERASA	11,0	–	–	–
CELKOVÁ PLOCHA		110,3			

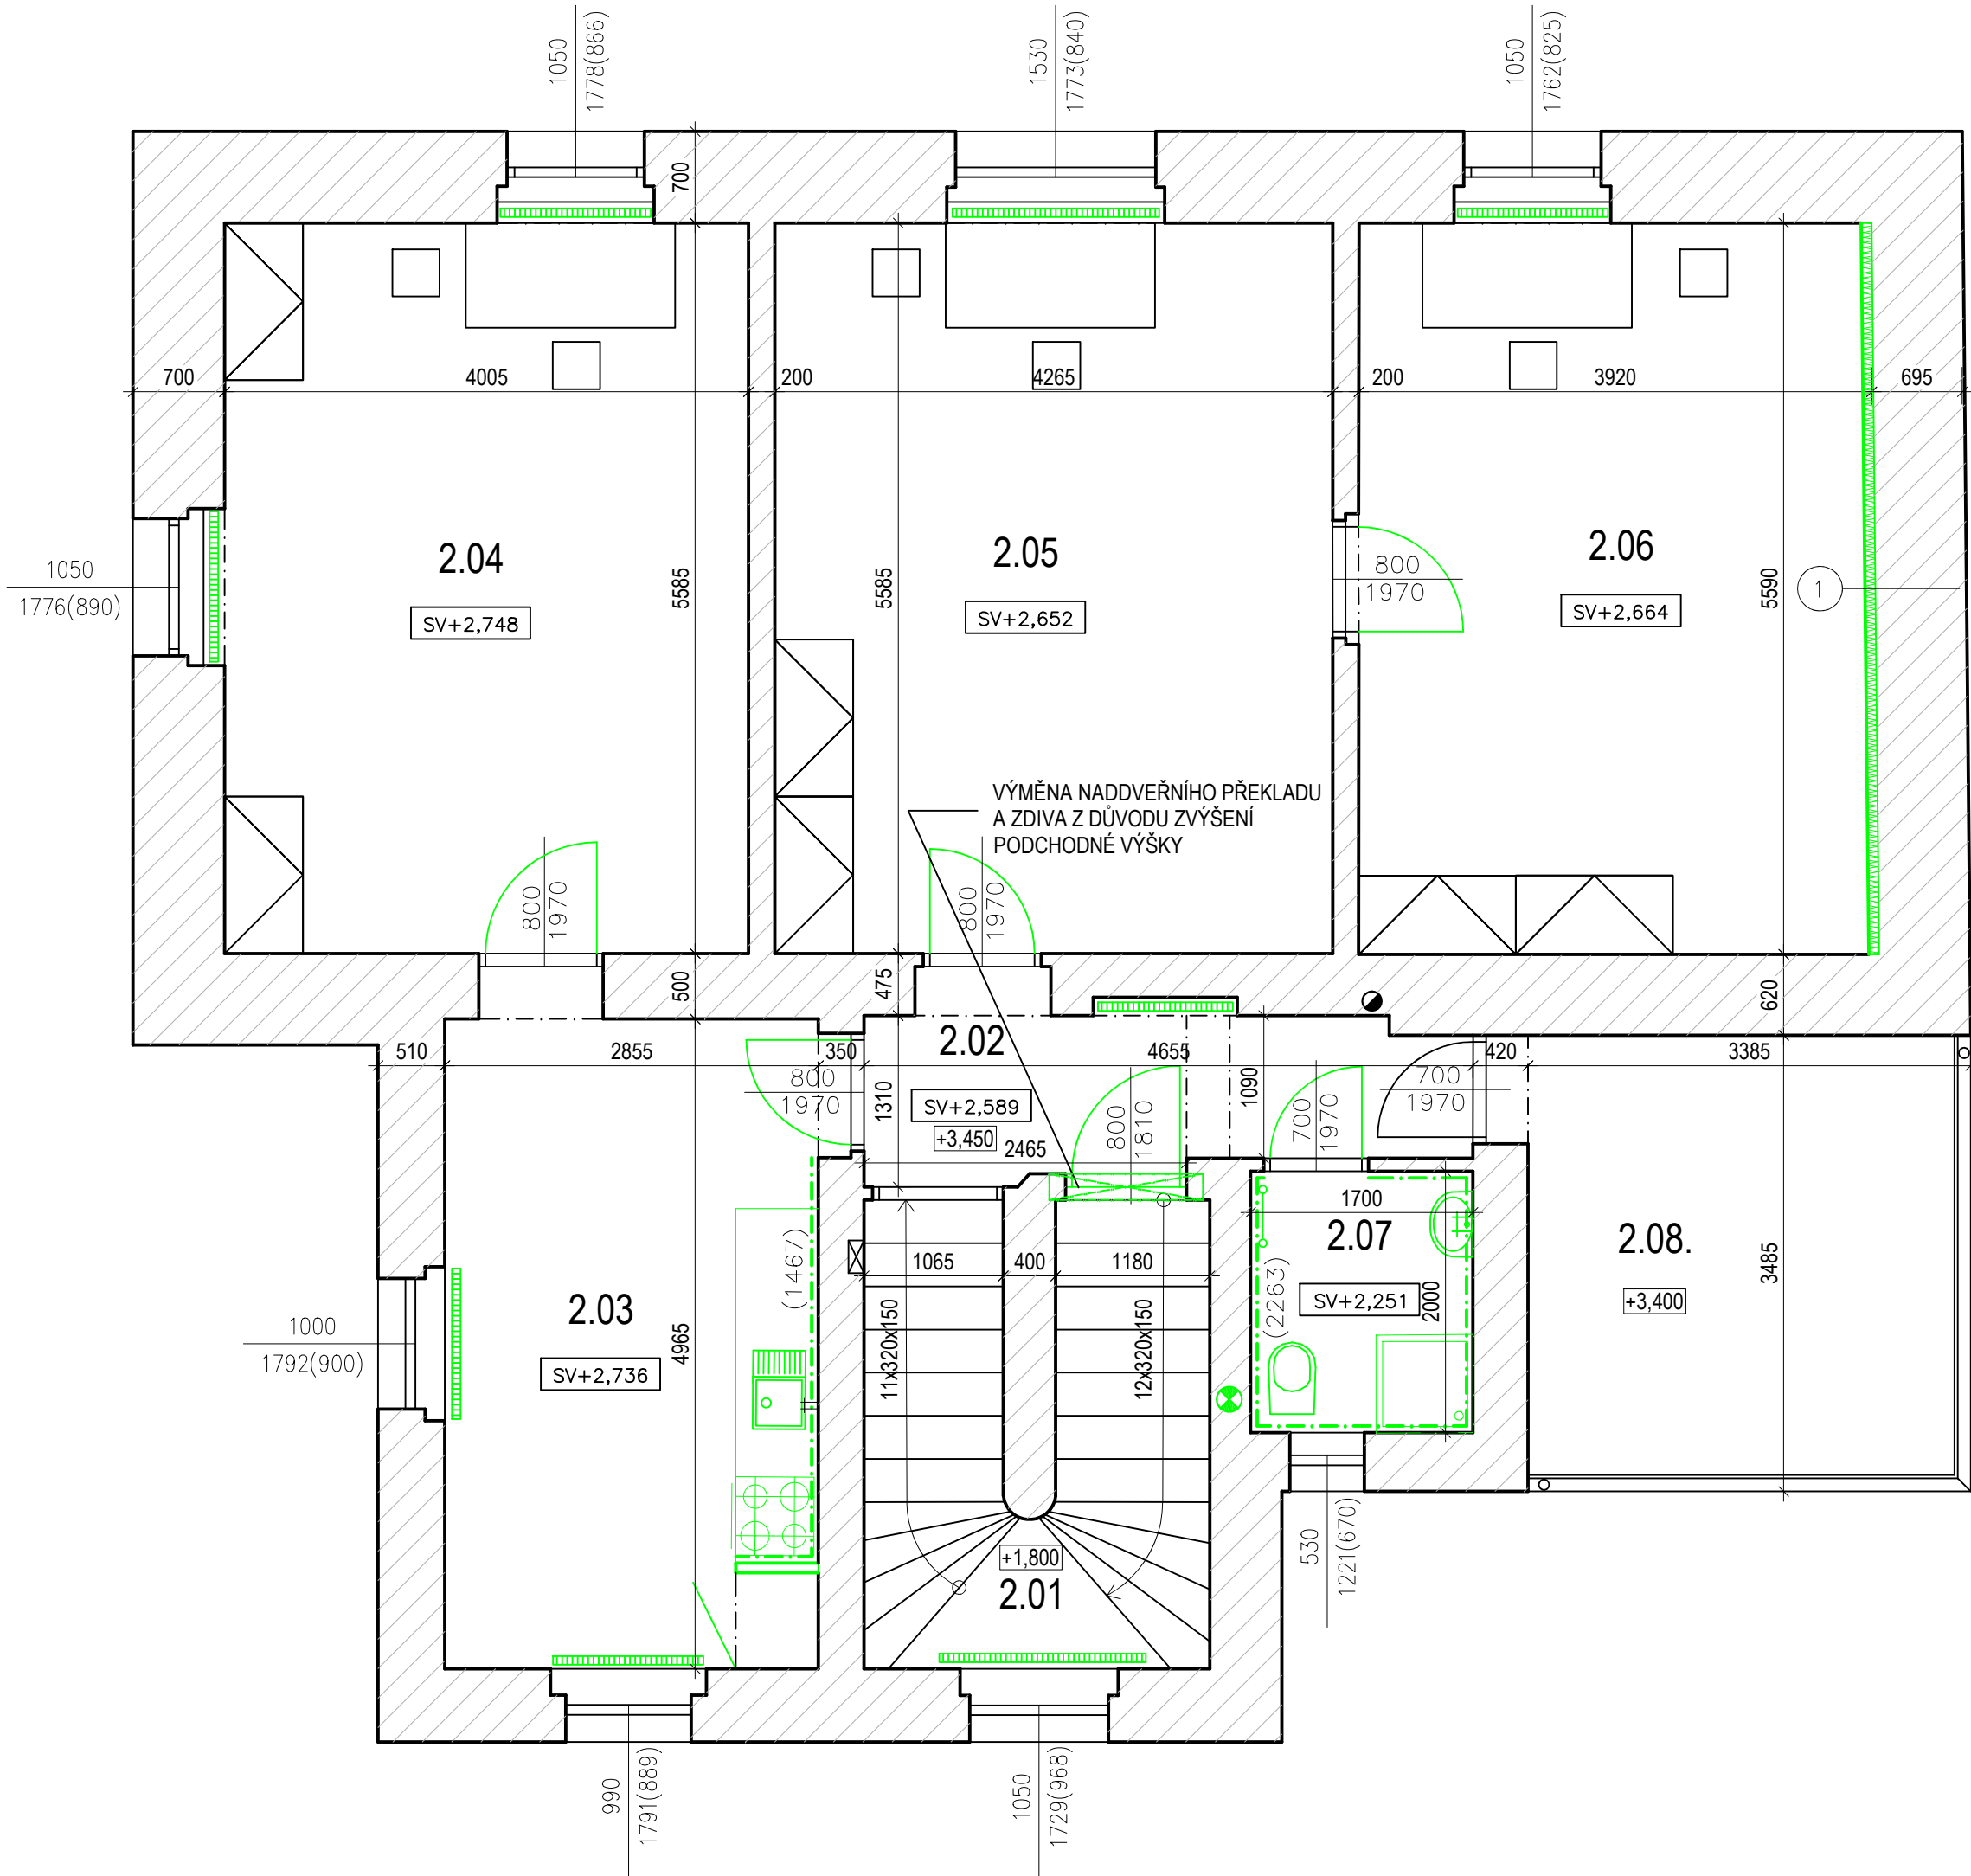

REVIZE

Index	Datum	Změna	Jméno

SCHÉMA OBJEKTU

ORIENTACE SCHÉMATU

Projekty | Realizace | Projektový management
info@qualitygroup.cz | www.qualitygroup.cz
STAVTE CHYTŘE

STAVBA

**Budova Roudnice n.L.,
Pod Katovnou č.p. 223, stavební úpravy**

MÍSTO STAVBY
Pod Katovnou 223
Roudnice nad Labem
473 01

K.Ú.: Roudnice nad Labem (741647)
OKRES: Litoměřice
KRAJ: Ústecký

GENERÁLNÍ PROJEKTANT
Quality Group s.r.o., Příkop 843/4, 602 00 Brno
Č. 08879737, DS-vymisB

HLAVNÍ INŽENÝR PROJEKTU
Ing. Jiří Šotěš, jiri.sotes@qualitygroup.cz, tel.: +420 736 105 226

ZPRACOVATEL ODBORNÉ ČÁSTI
Ing. Kristína Pavícková
tel.: +420 739 349 862
e-mail: kristina.pavickova@qualitygroup.cz

AUTORIZACE

STAVEBNÍK - INVESTOR
Povodí Labe, státní podnik
Vita Nejedlého 951
500 03 Hradec Králové
IČO: 70890005

Č. SMLOUVY INVESTORA

Č. SMLOUVY PROJEKTANTA
P-21-058-000

ODBORNÁ ČÁST
Architektonicko-stavební řešení

DATUM
03/2022

OBJEKT
SO 01 Roudnice n. L.

MĚŘÍTKO
1:50

PARÉ

NÁZEV DOKUMENTU

BOURACÍ PRÁCE - PŮDORYS 2.NP

KÓD ELEKTRONICKÉ VERZE DOKUMENTU

stavba	stupeň	část	výkres	profese	název dokumentu	revize
BPL	DPS	D.101.01	04	ASŘ	BP - 2.NP	00