


KATASTRÁLNÍ SITUACE - SO 03
M 1:500

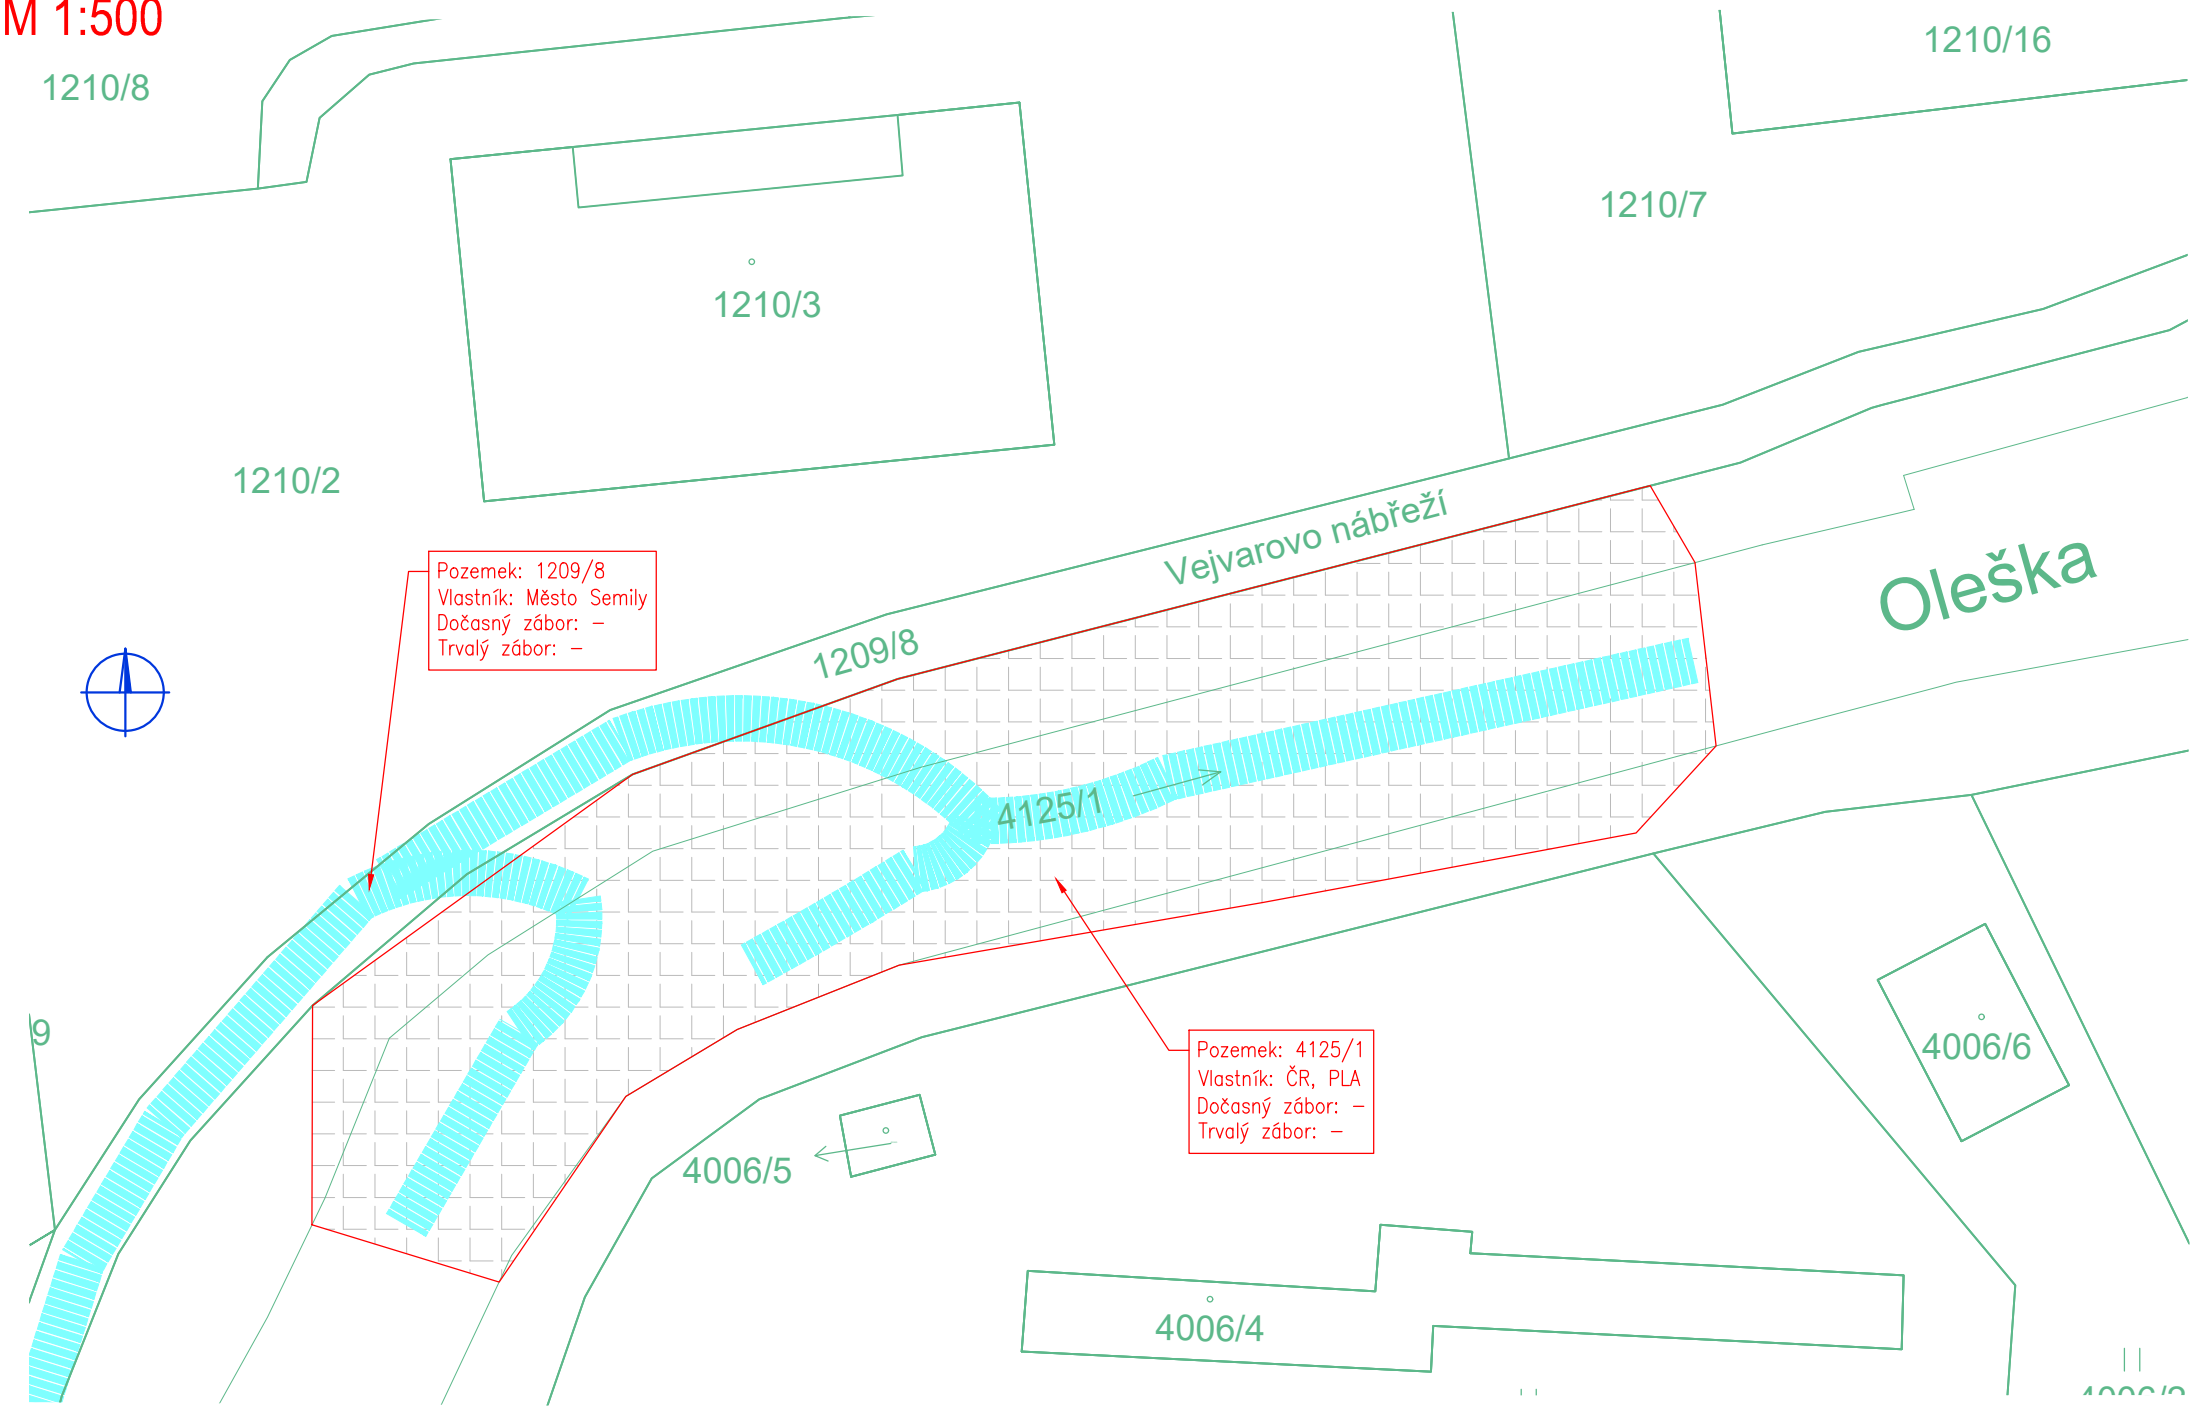

Č. parcely	Kat. území	LV	Výměra [m²]	Dočasný zábor [m²]	Trvalý zábor [m²]	využití stavbou	Druh pozemku	Stavba na pozemku	Ochrana/CHKO	Majitel	Omezení vlastnického práva/Zástavní právo
4125/1	Semily	2549	19909	0	0	SO 03	vodní plocha	odstranění sedimentů	-	ČR, práv o hospodařit: Povodí Labe, s.p., Víta Nejedlého 951/8, Slezské Předměstí, 50003 Hradec Králové	Předkupní právo podle § 101 zákona č. 183/2006 Sb. Věcné břemeno (podle listiny) Věcné břemeno vedení Věcné břemeno zřízení a provozování vedení
1209/8		10001	2613	0	0	přístup pro SO 02 a SO 03	ostatní plocha	-	-	Město Semily, Husova 82, 51301 Semily	Předkupní právo podle § 101 zákona č. 183/2006 Sb. Věcné břemeno (podle listiny)

 HG partner s.r.o. Smetanova 200, 250 82 Úvaly www.hgpartner.cz Telefon: 246 082 015 e-mail: hgp@hgpartner.cz			Paré č.:	
Investor: Povodí Labe, státní podnik, Víta Nejedlého 951/8, Slezské Předměstí, 500 03 Hradec Králové			Datum:	10/2023
Odpovědný projektant:		Ing. Jaroslav Vrzák	Č. zakázky:	H23 - 012
Vypracoval:		Ing. Jindřich Honner	Změna:	-
Akce: Oleška, Semily, oprava pravého pilíře jezu, ř. km 1,017 a oprava koryta, ř. km 0,250-0,550			Stupeň: DSJ	
Název části: SITUAČNÍ VÝKRESY			Část:	C
Příloha: KATASTRÁLNÍ SITUACE SO 03			Měřítko: 1:500	Č. přílohy: C.2.3