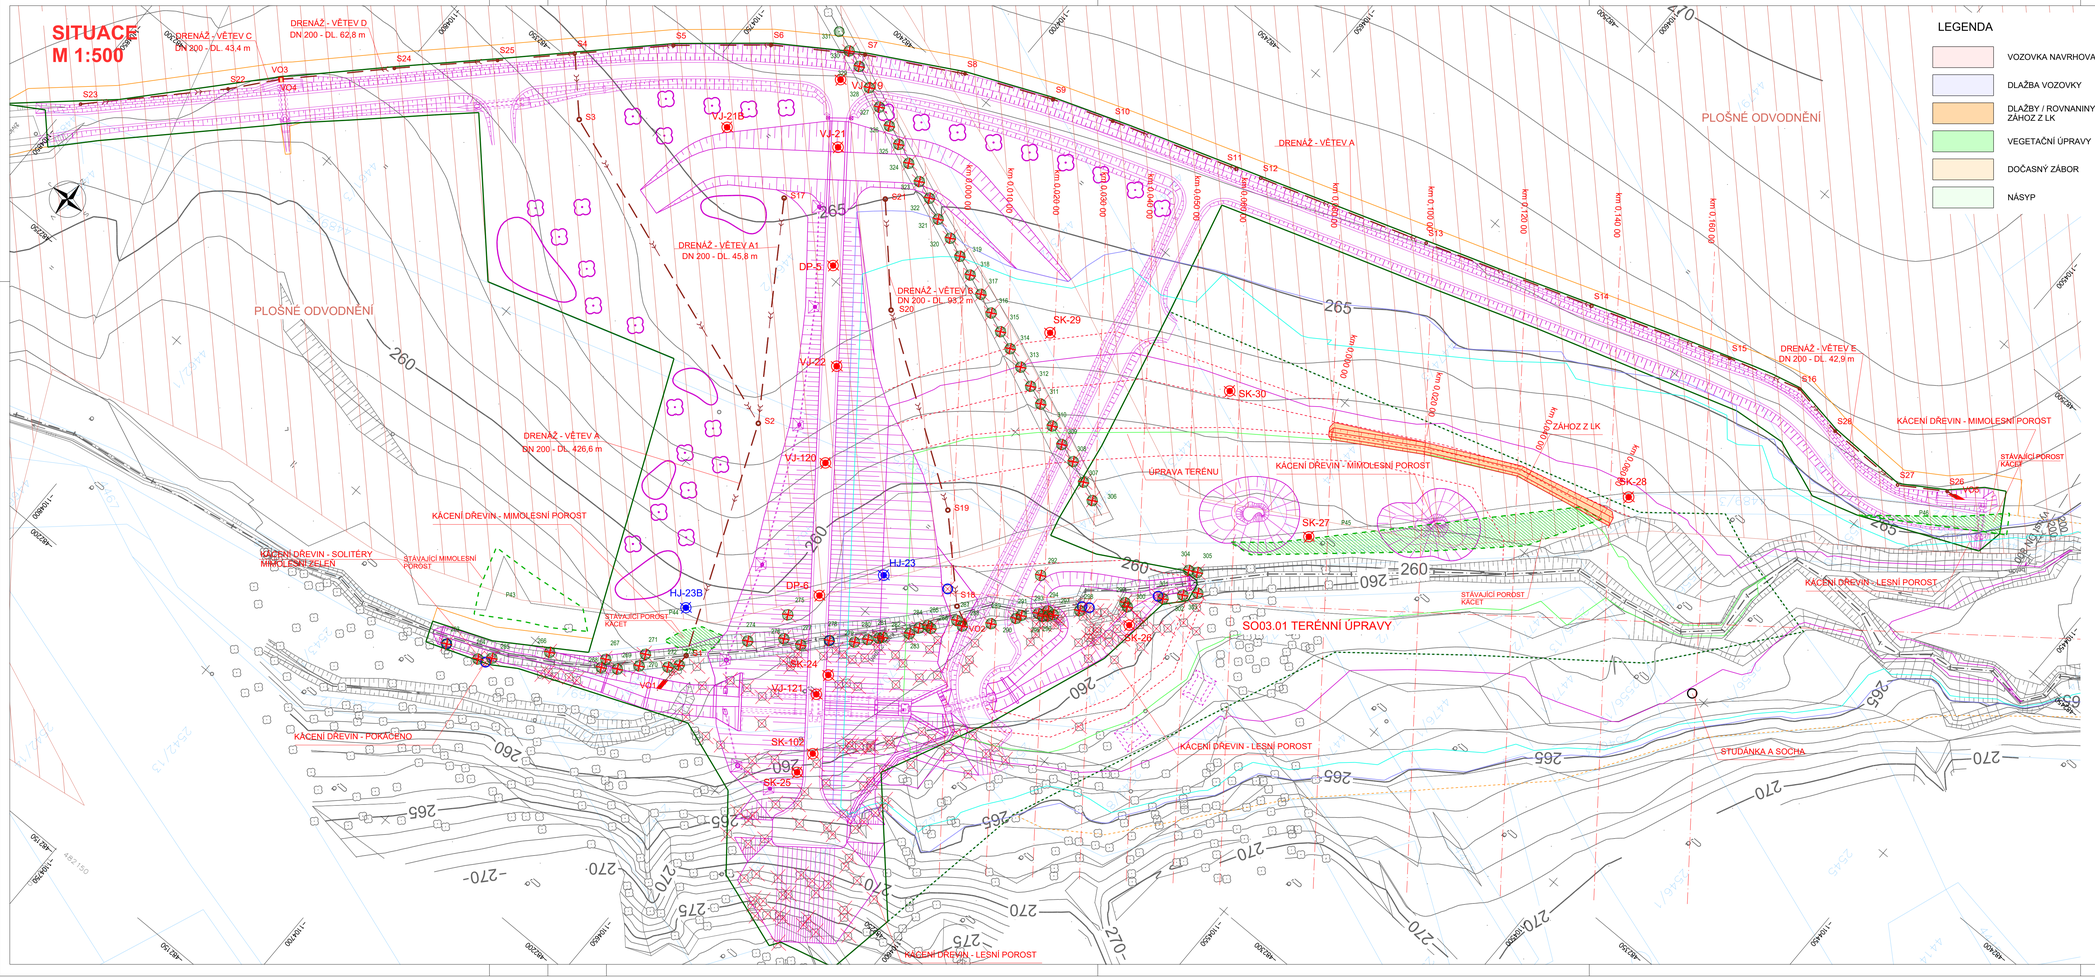


LEGENDA:

HRANICE

- HRANICE KATASTRÁLNÍHO ÚZEMÍ
- HRANICE POZEMKU DKN
- OSA TOKU
- TRVALÝ ZÁBOR
- TRVALÝ ZÁBOR - VÝKUP ROZLIV
- DOČASNÝ ZÁBOR
- VĚCNÉ BŘEMENO PRO ŘÍZENÝ ROZLIV

ZÁTOPOVÁ ÚZEMÍ

- Q2
- Q10
- Q100
- Q1000

STÁVAJÍCÍ INŽENÝRSKÉ SÍTĚ

- VODOVOD
- KANALIZACE
- DEŠŤOVÁ KANALIZACE
- PLYNOVOD - STL
- PLYNOVOD - VTL
- NADZEMNÍ VEDENÍ NN
- PODZEMNÍ VEDENÍ NN
- NADZEMNÍ VEDENÍ VN
- PODZEMNÍ VEDENÍ VN
- NADZEMNÍ VEDENÍ VVN
- NADZEMNÍ SDĚLOVACÍ VEDENÍ
- PODZEMNÍ SDĚLOVACÍ VEDENÍ

Souřadnicový systém: S-JTSK
Výškový systém: Bpv

**ČÁST D.1**

# PROTIPOVODŇOVÁ OPATŘENÍ NA VODNÍM TOKU POLANČICE PRO ZÁSTAVBU POLANKY NAD ODROU, STAVBA Č. 5578

**Objednatel:**
Povodí Odry, státní podnik
**POVODÍ ODRY, STÁTNÍ PODNIK**
Varenská 49, 701 26 Ostrava

## SO 03 MALÁ VODNÍ NÁDRŽ NA RAKOVCI

| | | | | | |
|---|---|---|---|---|---|
| Valbek | Vypracoval | ING. JIŘÍ VANCL | | Objednatel | Povodí Odry,s.p. |
| | Zodp. projektant | ING. DAVID LANDA | | Zak. číslo | 12-LI41-013 |
| | Tech. kontrola | ING. K. TUŠEROVÁ | | Datum | 04/2023 |
| | Stavební objekt | SO 03.1 TERÉNNÍ ÚPRAVY | | Stupeň | DPS |
| | | | | Měřítko | 1:500 |
| | | | | Počet formátů | 10 |
| | | | | Č. přílohy | Paré |
| Zhotovitel: Valbek, spol. s r.o. Valtorna 503/17 460 02 Liberec 3 | Příloha | SITUACE | | 2.1 | |